ACER
Azienda Casa Emilia Romagna della Provincia Forlì-Cesena

Azienda con Sistema di Gestione certificato in conformità alla norma ISO 9001:2015 e SA 8000:2001

Viale G. Matteotti, 44 47121 FORLI
Tel. 0543 451511 Fax 0543 451512
e-mail: acer@acerforli.it - pec: affarigenerali@pec.acerforli.it
C.F. e P. IVA 00126580407

COMUNE di CESENATICO

"D.G.R. n. 1104 del 16 luglio 2008" e s.m.i.
Piano Nazionale per l'Edilizia Abitativa"
Proposta di Programma di riqualificazione urbana per la costruzione di un edificio di ERP comprendente n. 18 alloggi, nell'area ex colonia Predosi (P.P. n. 37), in via G.Galilei, loc.Valverde, Comune di Cesenatico.

oggetto: Schema delle fognature

COLLABORATORE ALLA PROGETTAZIONE	aggiornamento	data
geom. SANDRA LUCCHI	REVISIONE N. 1	Gennaio 2019
scala 1:100		tav. n. 04
PROGETTAZIONE	RESPONSABILE UNICO DEL PROCEDIMENTO	
arch. PAOLO SEVERI	ing. PAOLO BERGONZONI	

PROPRIETA' ACER FORLI-CESENA – SONO VIETATE RIPRODUZIONI ED UTILIZZAZIONI, ANCHE PARZIALI, SE NON AUTORIZZATE

LEGENDA

- PLUVIALE Ø110
- ACQUA SAPONOSA (cucina, lavabo, lavatrice, bidet, vasca, doccia)
- ACQUA NERA (bagni)
- POZZETTO SIFONATO A CADITOIA
- GRIGLIA ACQUE METEORICHE
- POZZETTO SIFONATO PLUVIALE
- POZZETTO DI RACCORDO, DI DERIVAZIONE ED ISPEZIONE ACQUE METEORICHE
- POZZETTO DI RACCORDO, DI DERIVAZIONE ED ISPEZIONE ACQUE NERE
- POZZETTO CON SIFONE ISPEZIONABILE PER ACQUE NERE (wc e saponose)
- POZZETTO TRAPPOLA PER ACQUE SAPONOSE PROVENIENTI DAI LAVELLI DELLE CUCINE E DAI LAVANDINI, DOCCE, BIDET E LAVATRICI DEI BAGNI (Volume min.700 l - 1100l)
- POZZETTO CON SIFONE FIRENZE
- POZZETTO CON VALVOLA DI NON RITORNO ACQUE NERE
- POZZETTO GENERALE ACQUE METEORICHE
- POZZETTO CON VALVOLA DI NON RITORNO ACQUE METEORICHE
- ESALAZIONE Ø 80 (al tetto)
- TUBO IN P.V.C. RETE ACQUE METEORICHE
- TUBO IN P.V.C. RETE ACQUE GRIGIE (SCARICHI DERIVANTI DA CUCINE: lavelli cucine-lavastoviglie)
- TUBO IN P.V.C. RETE ACQUE GRIGIE (SCARICHI DERIVANTI DA ACQUE SAPONOSE: lavandini-lavatrici ecc.)
- TUBO IN P.V.C. RETE ACQUE NERE (SCARICHI DERIVANTI DA METABOLISMO UMANO)
- COLLEGAMENTI INTERNI DI SCARICO ACQUE NERE
- COLLEGAMENTI INTERNI DI SCARICO ACQUE GRIGIE (SCARICHI DERIVANTI DA CUCINE: lavelli cucine-lavastoviglie)
- COLLEGAMENTI INTERNI DI SCARICO ACQUE GRIGIE (SCARICHI DERIVANTI DA ACQUE SAPONOSE: lav-lavatrici)

1) TUTTA LA RETE DELLA FOGNATURA DEVE ESSERE ESEGUITA IN P.V.C. SERIE PESANTE PENDENZA MINIMA 1%

2) IL DIAMETRO DELLE TUBAZIONI, NEI TRATTI IN CUI NON E' INDICATO, E' DA mm. 110

3) TUTTI I POZZETTI, GLI ALLACCIAMENTI E GLI INNESTI DEVONO ESSERE ESEGUITI SECONDO I TIPI E LE NORME PRESCRITTE DALL'UFFICIO TECNICO COMUNALE

4) LE QUOTE ALTIMETRICHE INDICATE SI RIFERISCONO ALLA QUOTA 0,00 RIPORTATA NELLA TAV. 01 SISTEMAZIONE ESTERNA

LEGENDA

- Perimetro del comparto in oggetto
- Perimetro area del comparto destinata ad ERP

Nota: Si evidenzia che gli edifici riportati nelle diverse mappe sono stati demolti con inizio lavori del 30-01-2013- Prot. Comune di Cesenatico n.3779 del 31-01-2013.

- QUOTA ALTIMETRICA TERRENO ESISTENTE
- ±0.00 QUOTA DI PROGETTO +1,60 S.L.M.
- QUOTA DI PROGETTO EDIFICIO DI ERP QUOTA ALTIMETRICA DI PROGETTO CON RIFERIMENTO AL RILIEVO
- QUOTA DI PROGETTO OPERE URBANIZZAZIONI QUOTA ALTIMETRICA DI PROGETTO CON RIFERIMENTO AL RILIEVO

N.B. LE QUOTE DELLO STATO ATTUALE E QUELLE DI PROGETTO DELLE OPERE DI URBANIZZAZIONE, RIPORTATE NELLA PRESENTE TAV. GRAFICA, SONO QUELLE INDICATE NEL PROGETTO FORNITO DAL COMUNE DI CESENATICO.

N.B. LAYOUT DELLE OPERE DI URBANIZZAZIONE, COME DA PROGETTO TAV 02 - FEBBR. 2009 - FORNITA DAL COMUNE DI CESENATICO.

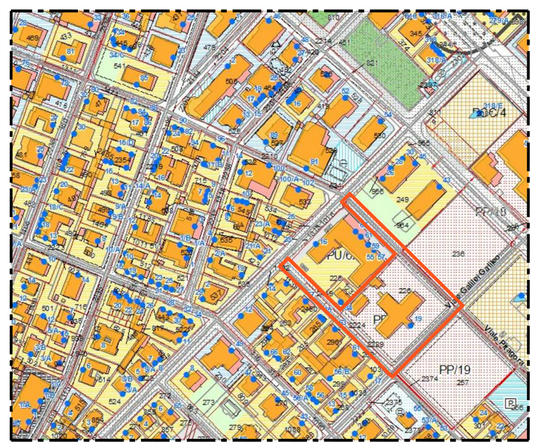

ESTRATTO DI P.R.G. rapporto 1:2000

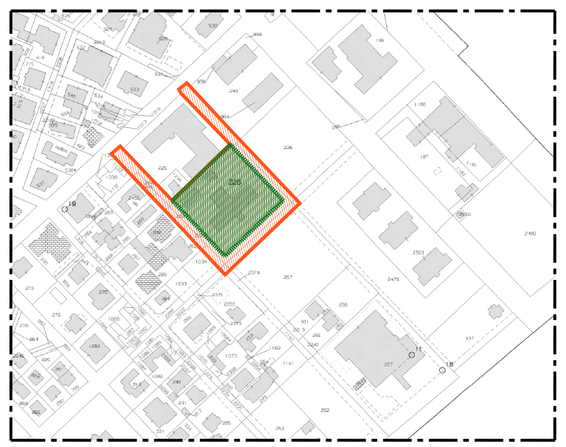

ESTRATTO DI MAPPA CATASTALE rapporto 1:2000
Comune di Cesenatico
Foglio 39 Particella 226

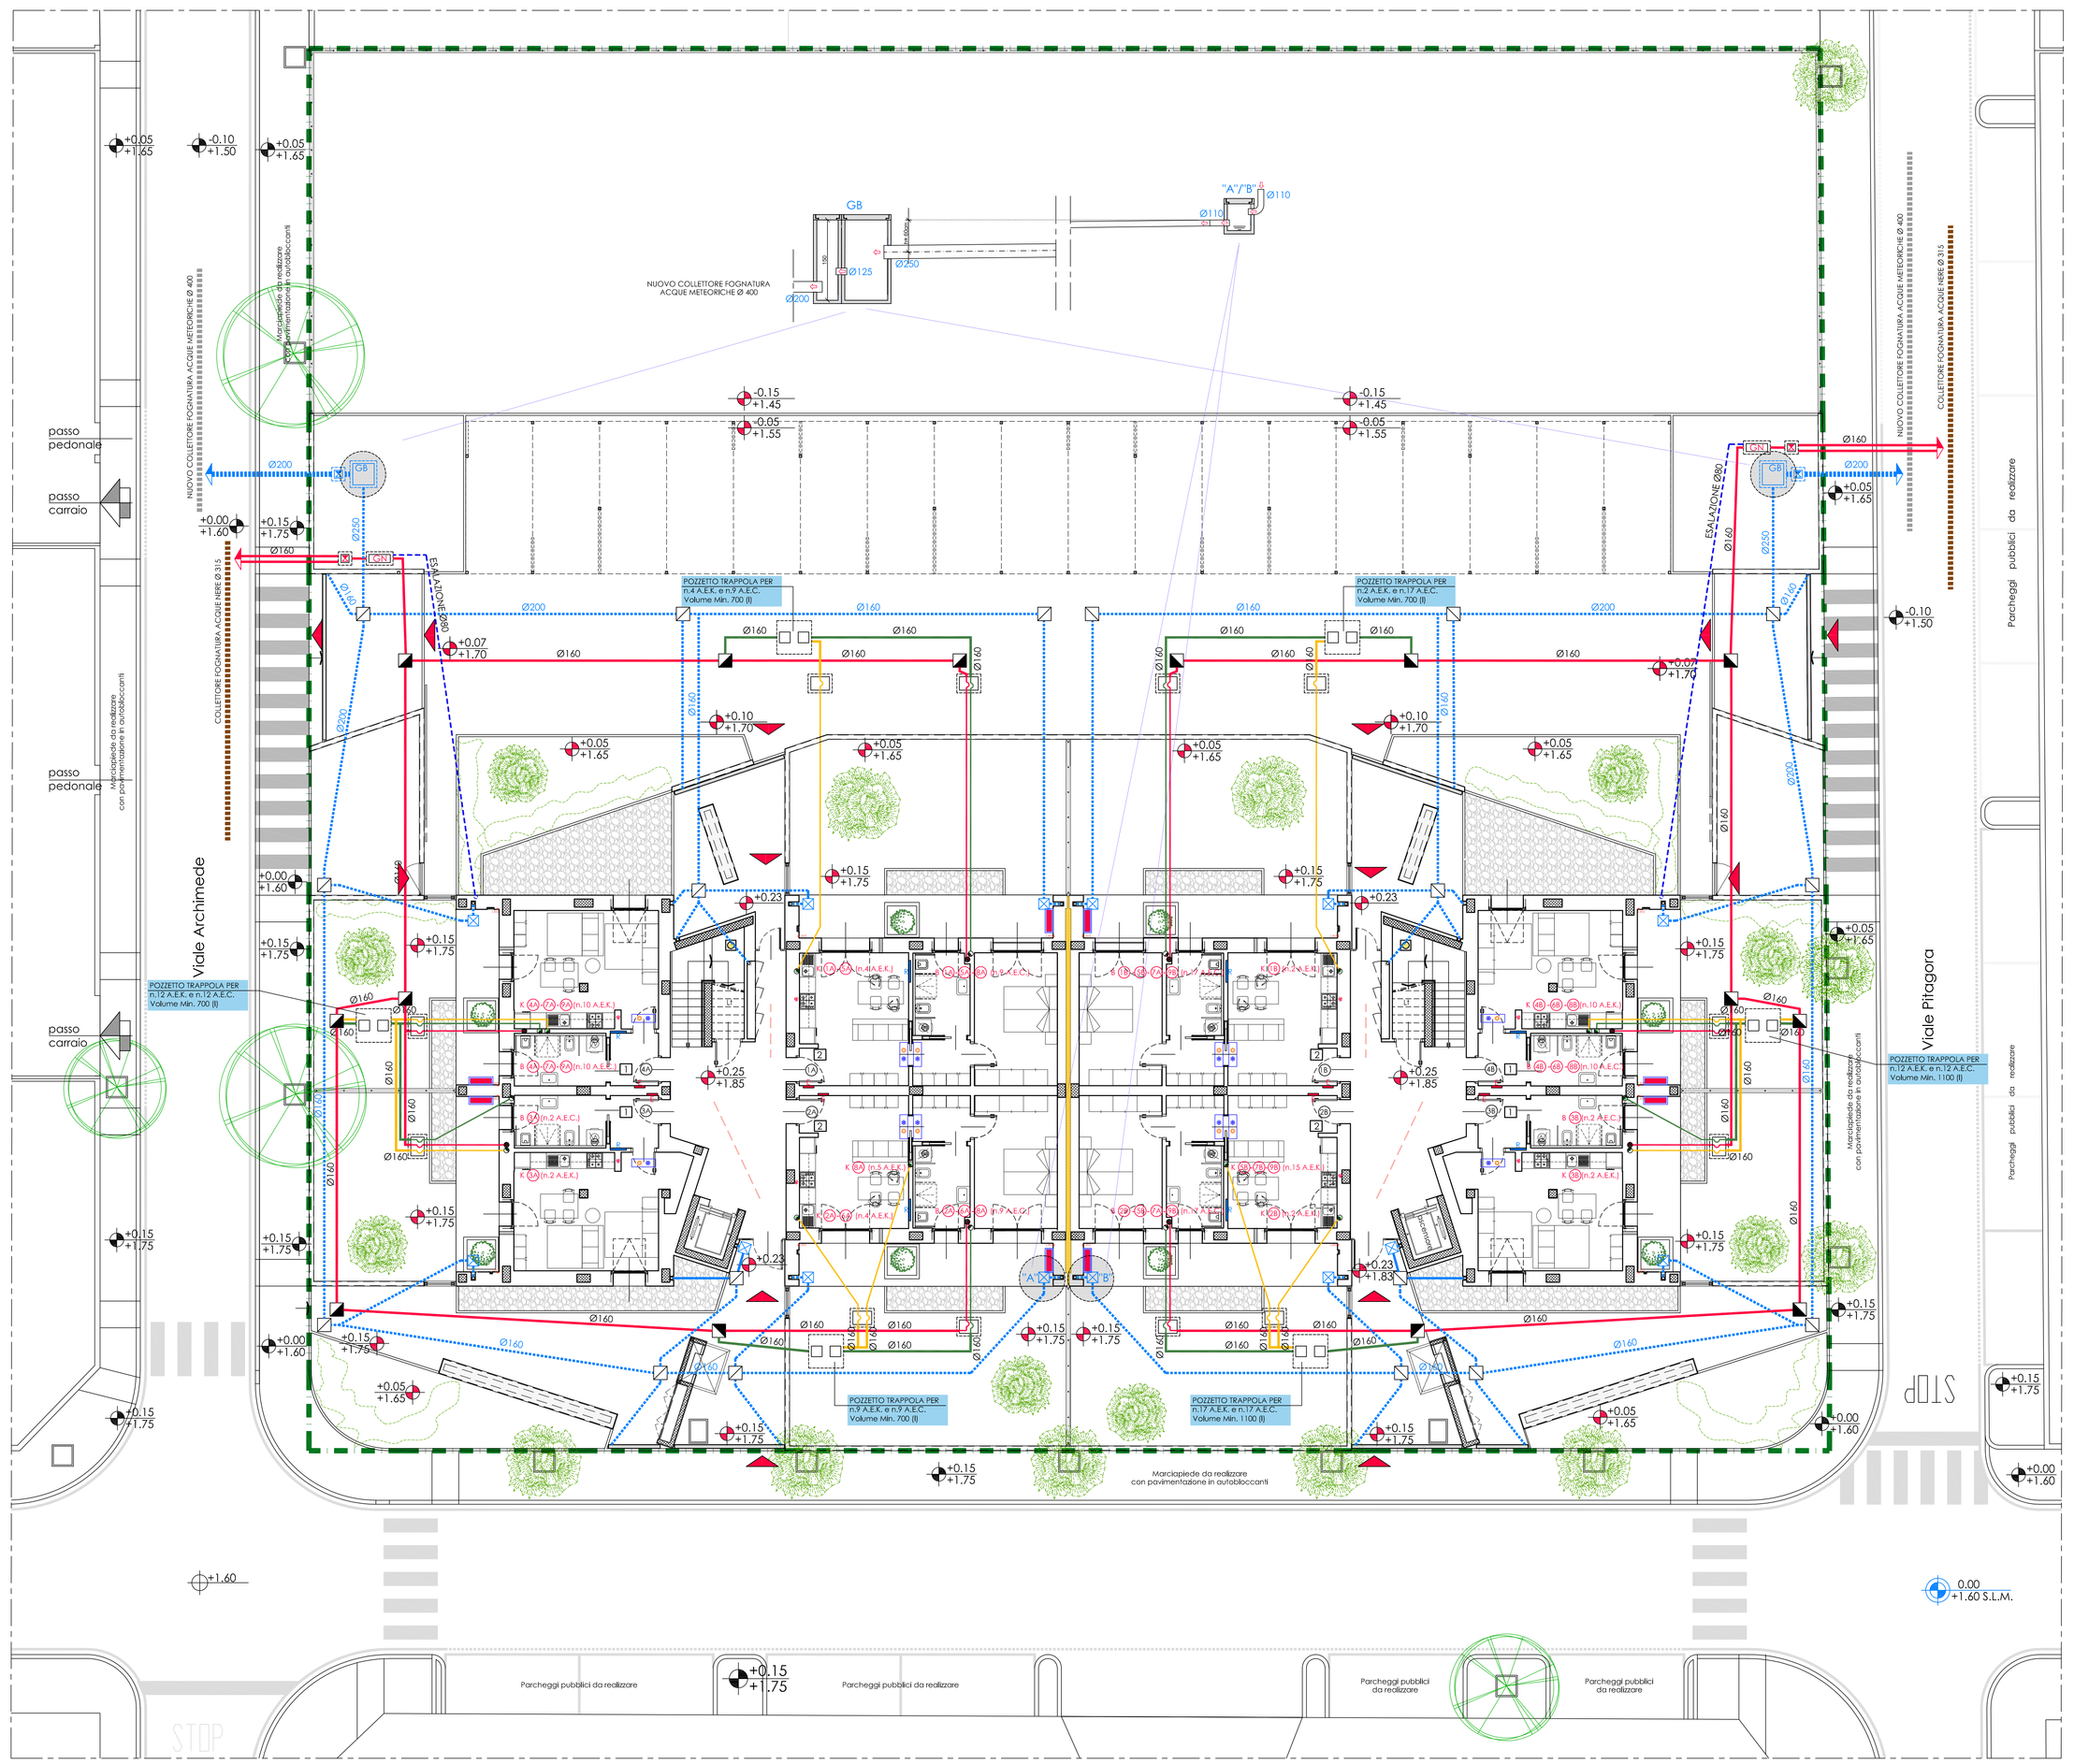

SCHEMA DELLA RETE FOGNARIA rapp. 1:100

PROPRIETA' ACER FORLI-CESENA – SONO VIETATE RIPRODUZIONI ED UTILIZZAZIONI, ANCHE PARZIALI, SE NON AUTORIZZATE