



Azienda Casa  
EmiliaRomagna  
della Provincia  
Forlì-Cesena

Azienda con Sistema di Gestione certificato in  
conformità alle Norme ISO 9001:2015 e SA 8000:2001

Viale G. Matteotti, 44 47121 FORLÌ  
Tel. 0543 451011 Fax 0543 451012  
www.aziendacasa.fc.it e-mail casa@aziendacasa.fc.it  
C.f e P. IVA 00139940407

PROGETTAZIONE IMPIANTI ELETTRICI

ing. ALFREDO CIANI

COMUNE di CESENATICO

"D.G.R. n. 1104 del 16 luglio 2008" e s.m.i.  
Piano Nazionale per l'Edilizia Abitativa"  
Proposta di Programma di riqualificazione urbana per la  
costruzione di un edificio di ERP comprendente n. 18 alloggi,  
nell'area ex colonia Prealpi (P.P. n. 37), in via G.Galilei,  
loc.Valverde, Comune di Cesenatico.

oggetto:

## Schema a blocchi Impianti Fotovoltaici

COLLABORATORE ALLA PROGETTAZIONE

aggiornamenti :

```
data :
```

Febbraio 2019

scala

tav. n
--------


PROGETTAZIONE

RESPONSABILE UNICO DEL PROCEDIMENTO

arch. PAOLO SEVERI

ing. PAOLO BERGONZONI

# E08

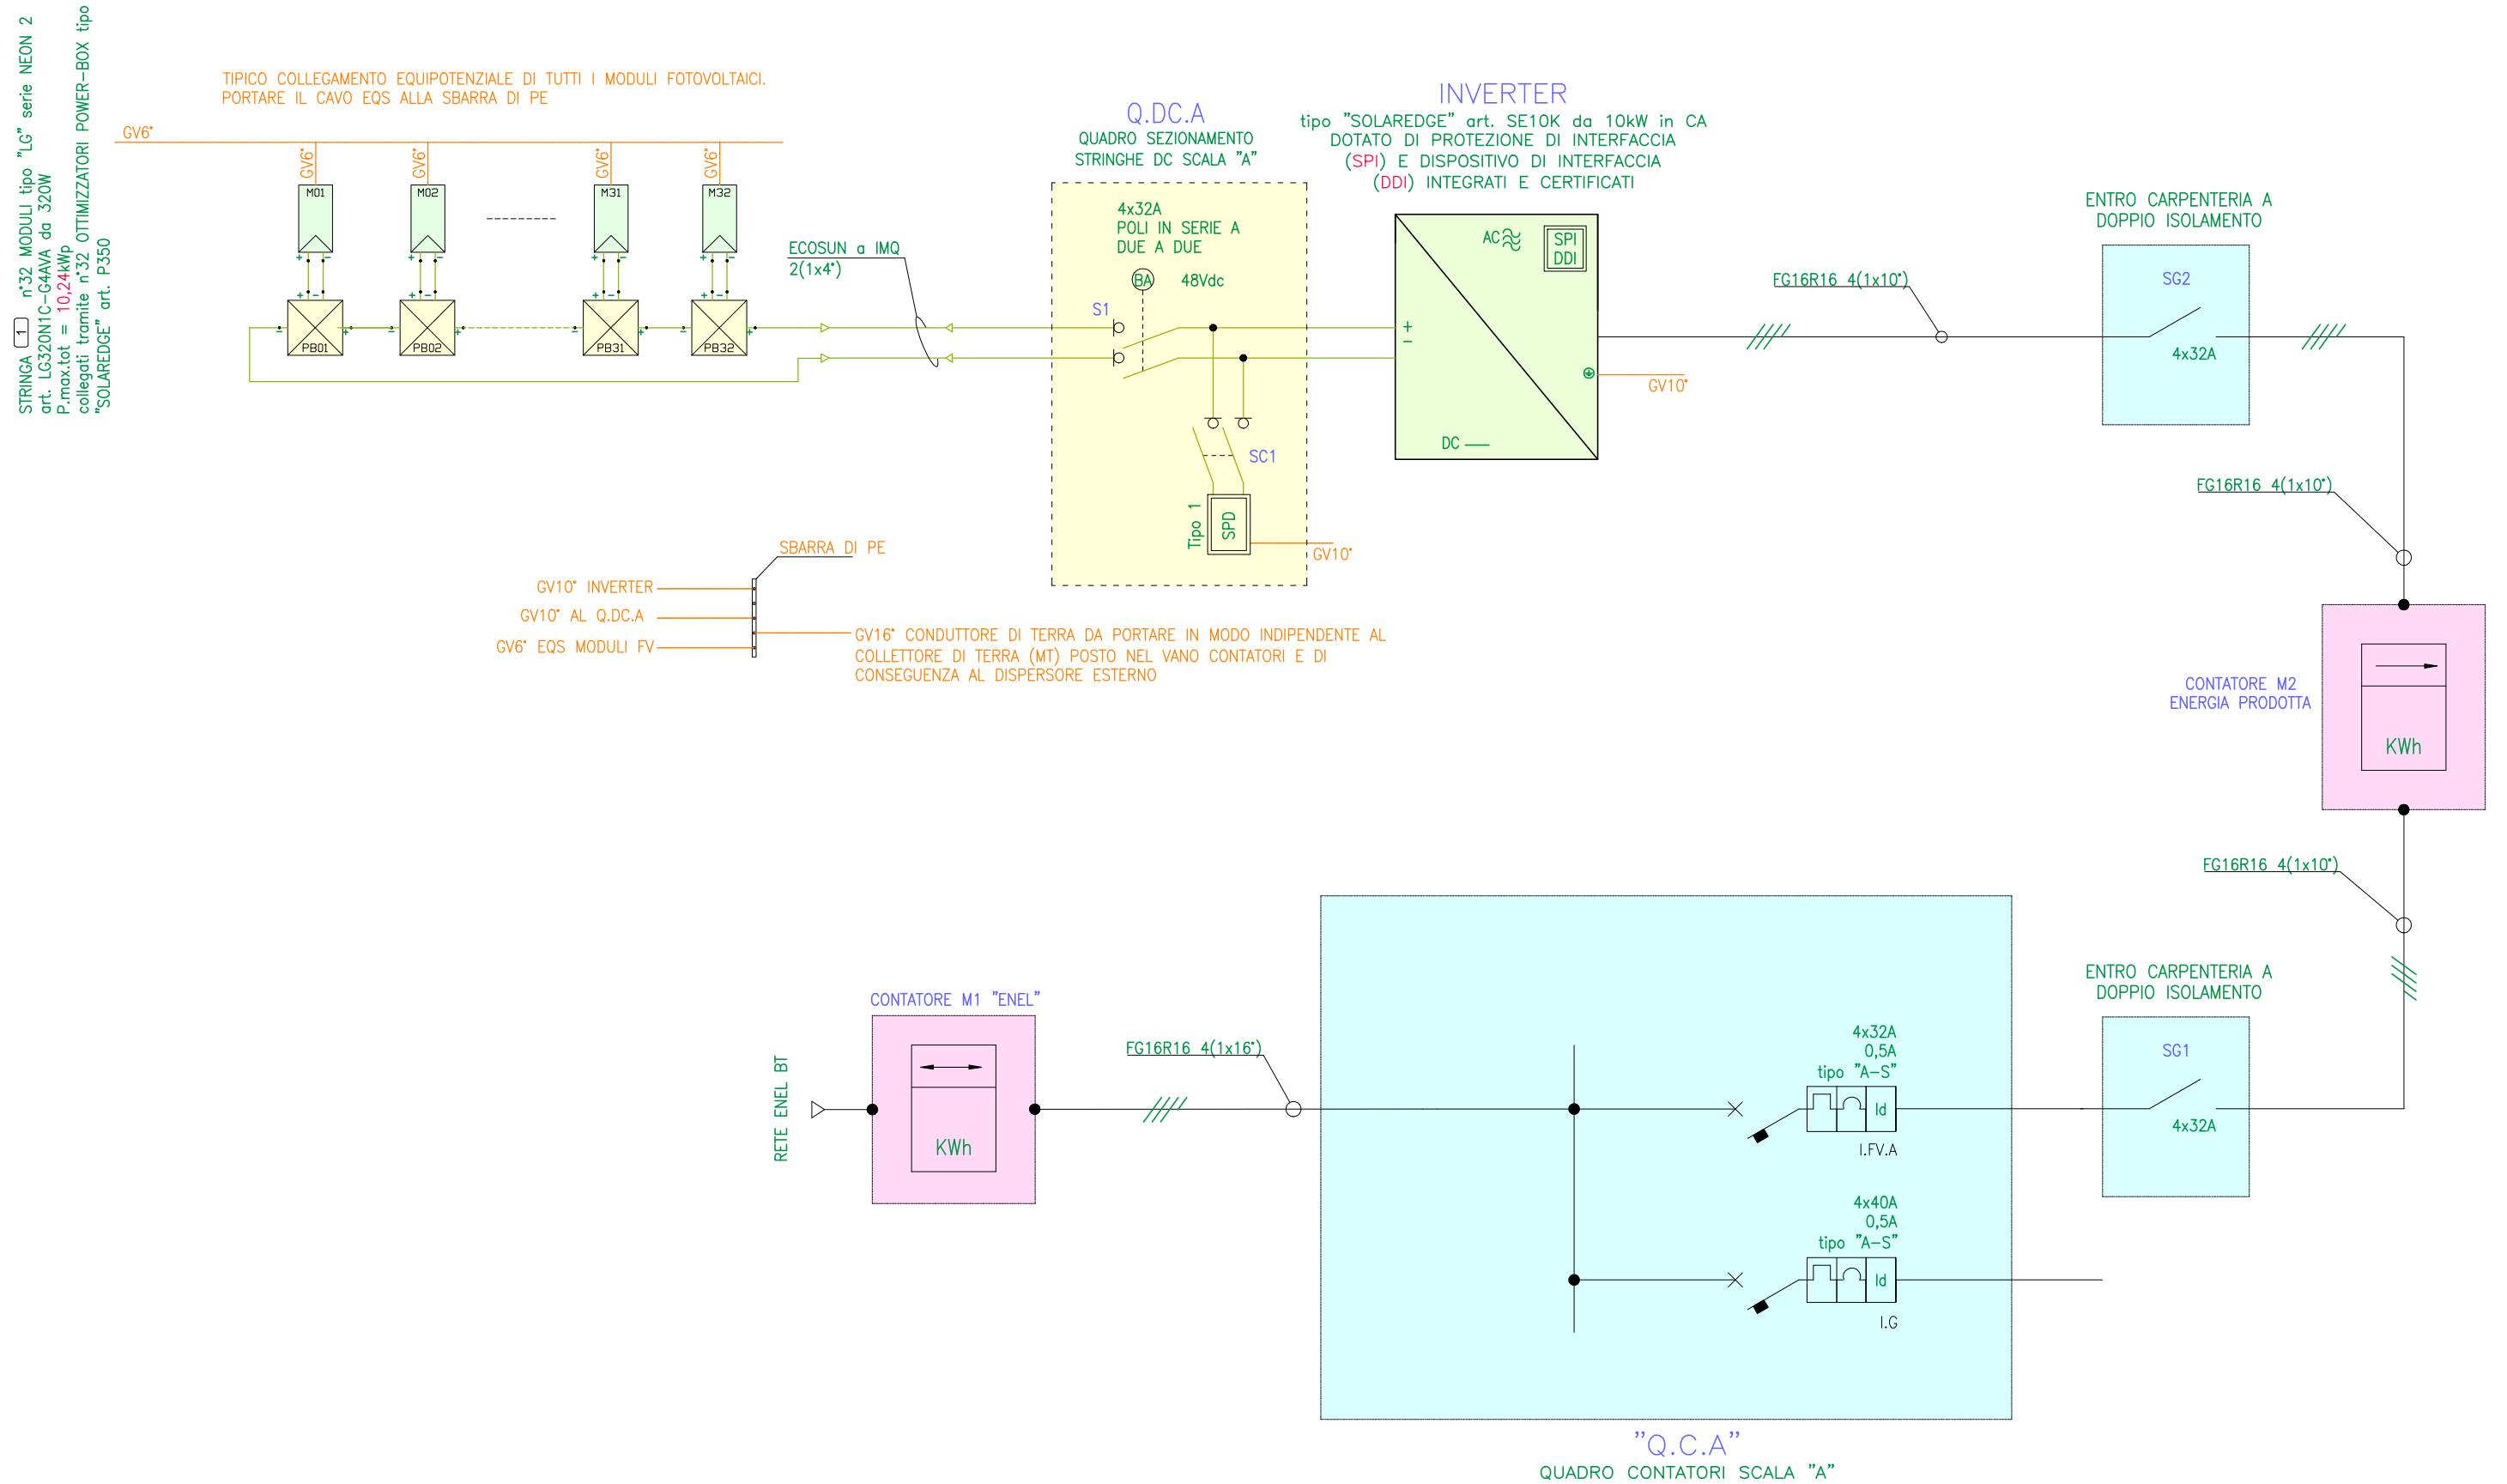

LO SCHEMA A BLOCCHI VA INTERPRETATTO ANALOGAMENTE PER L'IMPIANTO PARTE "SCALA B"