



**PIANO
CIMITERIALE
COMUNALE**

ai sensi del D.P.R. 285/1990 Regolamento di polizia mortuaria e della L.R. 19/2004

TAV. 1

**INQUADRAMENTO
GENERALE**

COORDINATORE: ARCH. MANUELA BARDOCCI
PROGETTISTA: ARCH. GABRIELE BARONDI
COLLABORATORE: GEOM. LUCA ERMINI
SERVIZI COINVOLTI: PROGRAMMAZIONE TERRITORIALE E S.I.T.
SEGRETERIA GENERALE

IL SEGRETARIO GENERALE: IL SINDACO: IL DIRIGENTE DI SETTORE:
IRE SAVADINI TRONBETTA: NIVARDO PANZAVOLTA: ARCH. MANUELA BARDOCCI




**INDIVIDUAZIONE
PLANIMETRICA**
SCALA 1:25.000

CESENATICO

SALA

LEGENDA

Zona	Definizione gruppo	Destinazione
A	Zona di interesse storico ambientale	A Centro storico AG Aree di valore storico ambientale
B	Zona di completamento a prevalente destinazione residenziale permanente o stagionale	B1 Residenziale di completamento B2 Residenziale di completamento in edifici a cortina B3 Residenziale di completamento in zone C3
D	Zona produttiva	D1 Zona attività estrattiva D2 Zona di completamento D3 Zona di espansione D3a Dotazione ecologica D2a Zona deposito e movimento merci D2b Zona completamento caratteristica nivale Zona subordinata al rispetto dell'art.17 D4a Zona ricettiva ordinaria D4b Zona ricettiva ordinaria specialistica ambito "A" D4c Zona ricettiva ordinaria specialistica ambito "B" e "D" D4d Zona ricettiva specialistica ambito "B" e "D" D4e Zona ricettiva all'aperto "campeggi"
	- Funzione turistica ricettiva di tipo ordinario o specialistico ed attività correlate	D4f Attività direzionali, associazioni, banche D4g Attività commerciali pubb. esercizi att. ricreative D4h Pubblico spettacolo, cinema, sale da ballo D4i Distributori carburanti, stazioni di servizio
	- Funzione direzionale, finanziaria, assicurativa, ricreativa, sanitaria di servizio ed attività culturali, commerciali, pubblici servizi ed artigianato di servizio	D5a Campi gioco D5b Giochi bambini D5c Piscine - Attrezzature sportive D5d Piscine e giochi d'acqua D5e Parcheggi privati di uso pubblico
E	Zona agricola	E1 Zona agricola
F	Zona per attrezzature pubbliche di interesse generale a livello comunale	Fa Impianti tecnologici Fb Cimiteri Fc Ospedale Fd Depuratore Fe Mercato itico Ff Istruzione superiore Fg Forze armate Fh Discarica
G	Zona per attrezzature di interesse generale di quartiere e di insediamento	G1a1 Asilo nido G1a2 Scuola materna G1a3 Scuola elementare G1a4 Scuola media inferiore G1a5 Scuola media superiore
	- Zona per l'istruzione	G1b1 Impianti sportivi G1b2 Cambi civici - sociali G1b3 Attrezzature religiose G2 Verde pubblico G3 Parcheggi pubblici G3a Parcheggi pubblici in siltos Zona subordinata al rispetto dell' art. 164bis
	- Zona per attrezzature comuni e religiose	G3b Zona subordinata al rispetto dell' art. 164bis
	- Zona per il verde	G3c Edificio di valore storico ambientale soggetto a normativa speciale
	- Zona per parcheggi	Verde privato Verde di rispetto stradale Zona ferroviaria Case di valore storico testimoniale Allevamenti produttivi Rispetto stradale (B-D/G/P)
	Zona soggetta a intervento preventivo attraverso piani di intervento operativo, piani di espansione urbana e piani urbanistici attuativi	Peso realizzato Piano di recupero vene d'acqua Arenile Piani insediamenti produttivi Zona per case di espansione Zona per fitodepurazione Piano integrato - Programma di Riqualificazione Urbana Comparto Via Negrilli Progetto Unitario mp localizzazioni esistenti validate dalla c.d.s.p. del 21.03.04 MP nuove localizzazioni Aree per interventi di sicurezza idraulica Ambito portuale Piano Particolareggiato di iniziativa pubblica dell'arenile ●●●●● Limite Demanio Marittimo ●●●●● Unità Speciali Fascia di rispetto cimiteriale

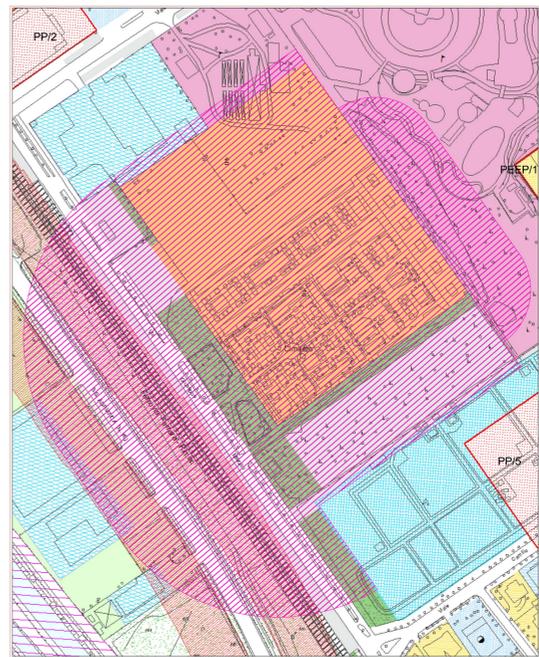

ESTRATTO P.R.G.




SCALA 1:2.000



ORTOFOTO




SCALA 1:2.000

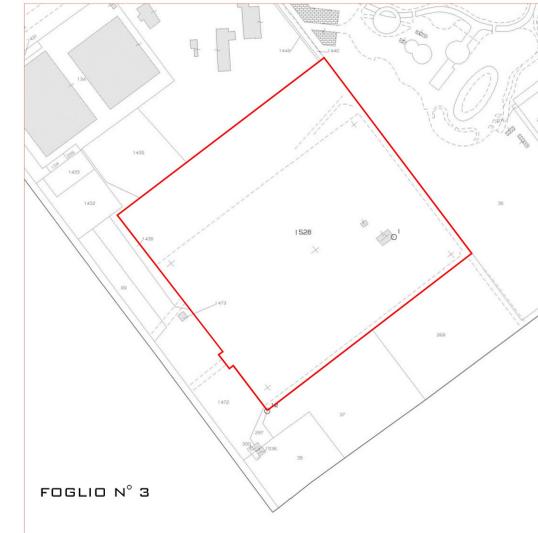

ESTRATTO MAPPA CATASTALE



SCALA 1:2.000

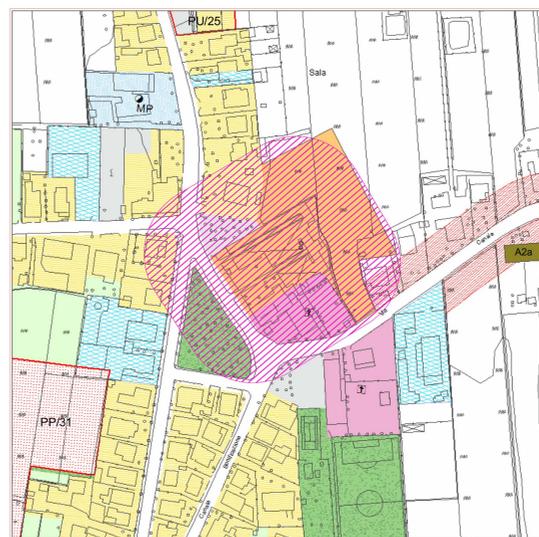

ESTRATTO P.R.G.



SCALA 1:2.000



ORTOFOTO



SCALA 1:2.000



ESTRATTO MAPPA CATASTALE



SCALA 1:2.000