

2iRG/DINE/ROVIGO

U-2019-0027549 del 07-03-2019

Spett.le
COMUNE DI CESENATICO
Via M. Moretti 5
47042 CESENATICO
cesenatico@cert.provincia.fc.it
C.a. Geom. Salvatori Erna
Settore 5 – Progettazione opere
pubbliche

ROVIGO 07/03/2019

OGGETTO: Richiesta presenza sotto servizi distribuzione gas metano in Comune di Cesenatico viale Torino angolo viale Sozzi – Viale Sassari

Come da Vs. richiesta pervenuta via mail in data 05/03/2019, Vi restituiamo la planimetria della zona d'intervento, precisando e richiedendo quanto segue:

- 1) Le tubazioni, **indicativamente** segnalate nella planimetria (con colore rosso), sono interrate ad una profondità di circa 60-100 cm; gli allacciamenti non sono rilevabili dai disegni, in quanto legati sia all'effettivo posizionamento della rete gas che dalle strutture civili.
- 2) **Qualche giorno prima dell'inizio lavori venga fatta, presso questa sede, una richiesta di sopralluogo (riferimento telefonico 0547/439920 Brunelli Stefano o 0547/439925 Casalboni Cristian)**, per la segnalazione esatta sul posto, da parte del nostro personale tecnico, sia della rete di distribuzione che degli eventuali allacciamenti d'utenza;
- 3) Nell'esecuzione dei lavori in prossimità delle nostre tubazioni, Vi raccomandiamo di porre in atto tutte le cautele e prudenze del caso ricorrendo anche, se necessario, allo scavo a mano.


Precisiamo infine che, se non verranno attuate tutte le suddette prescrizioni, ogni rottura ed eventuale danno conseguente, sarà a carico del Vs. spett.le Ente.

Certi di una Vs. cortese collaborazione, cogliamo l'occasione per porgere distinti saluti.

Allegati: n° 1 planimetria

Andrea Bazzani

Il presente documento è sottoscritto con firma digitale ai sensi dell'art. 21 del d.lgs. 82/2005. La riproduzione dello stesso su supporto analogico è effettuata da 2i Rete Gas e costituisce una copia integra e fedele dell'originale informatico, disponibile a richiesta presso l'Unità emittente

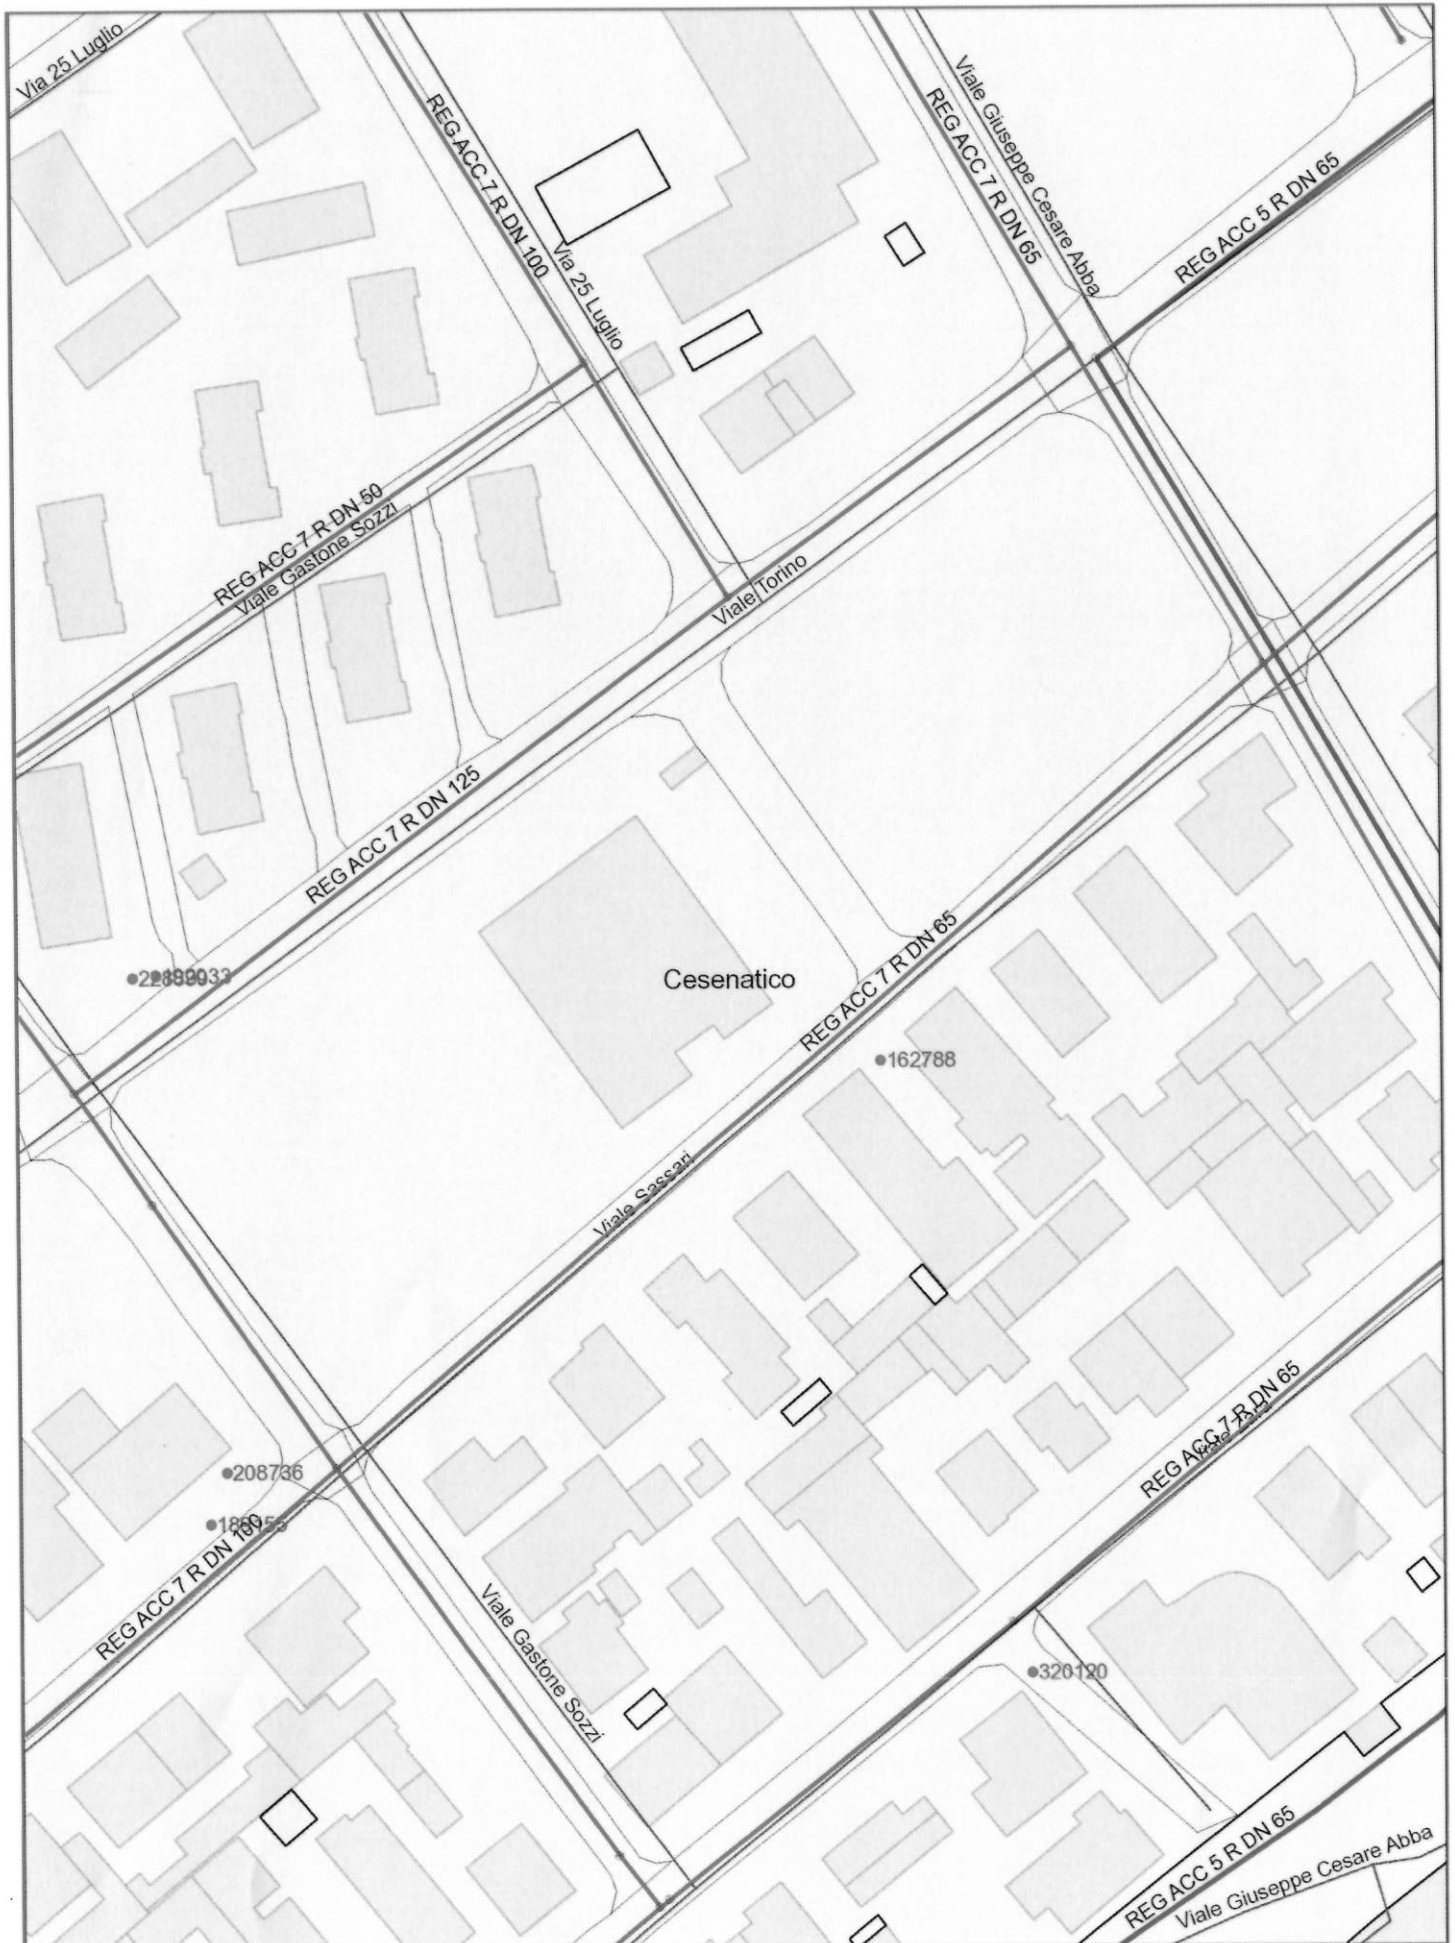

**2i Rete
Gas**

Territorio di:

Dipartimento:

Note:

Data Stampa:

Scala: