


# BENI CULTURALI VINCOLATI

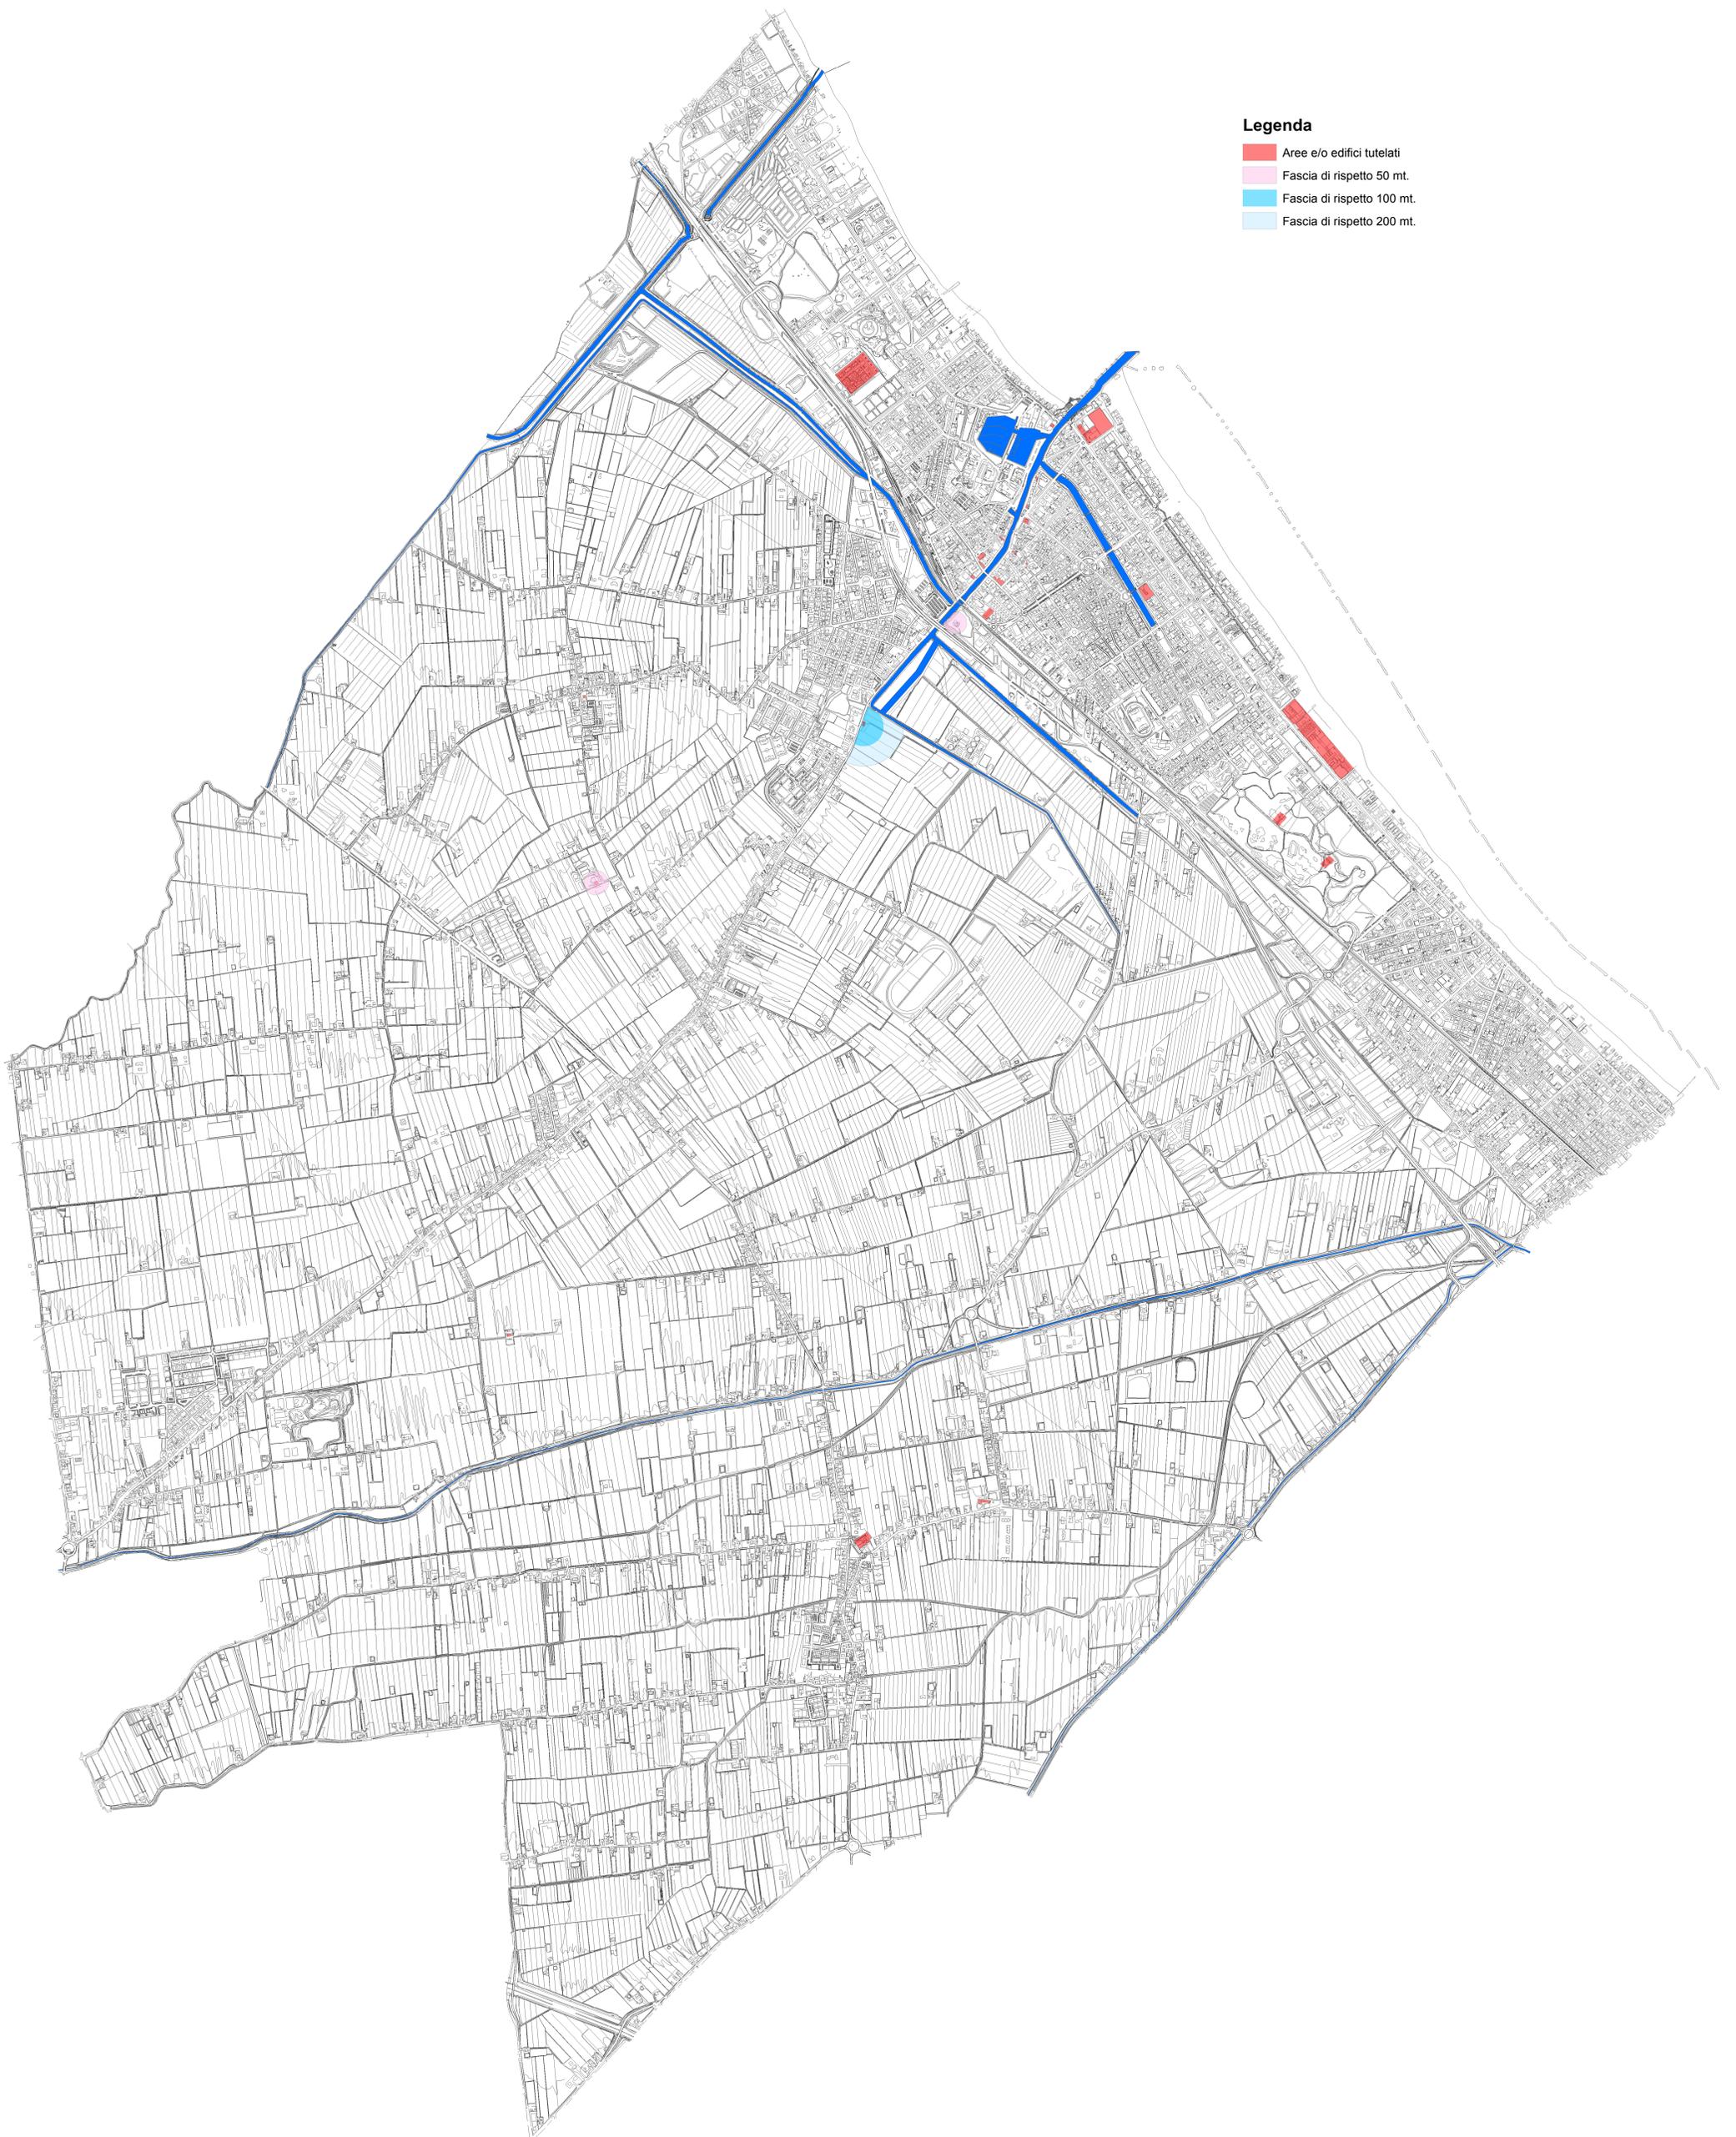

## Legenda

- Aree e/o edifici tutelati
- Fascia di rispetto 50 mt.
- Fascia di rispetto 100 mt.
- Fascia di rispetto 200 mt.