

COMUNE DI CESENATICO
PROVINCIA DI FORLÌ - CESENA

Ex- COLONIA BONOMELLI
PROPOSTA DI ACCORDO OPERATIVO
(ART.38 LR. 27/2017)

COMMITTENTE:
Soc. PANDA S.A.S.
DI ZACCHERONI ALBERTO E C.

PROGETTISTI:
STUDIO ASSOCIATO PREGER
- ARCH. EDOARDO PREGER
- ARCH. MARCO PREGER

ARCH. GIOVANNI LUCCHI

A - PROGETTO URBANO

TAV. N°

A6

PALAZZINE - PIANTE DEI
DIVERSI LIVELLI E SEZIONE
TRASVERSALE

STUDIO
ASSOCIATO
PREGER

IN VIA DELL'INDUSTRIA 10/12
47022 CESENATICO (FC) - 0542/414340
WWW.STUDIOASSOCIATOPREGER.IT


scala: 1:200

data: 10-2022


revisione n°

estremi autorizzativi:


nota: è proibita la riproduzione totale o parziale degli elaborati
progettuali senza previa esplicita autorizzazione del progettista

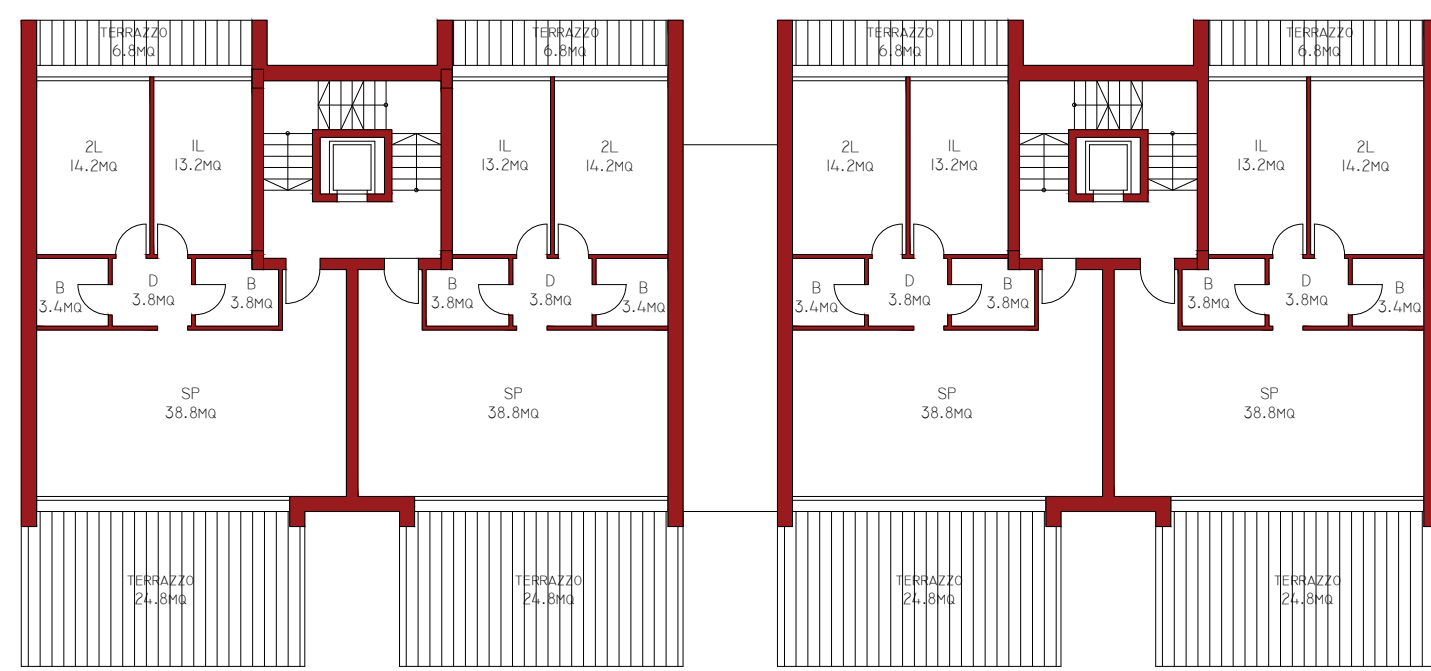

EX COLONIA BONOMELLI - IPOTESI DI SVILUPPO RESIDENZIALE
PIANTA DEL PIANO SECONDO

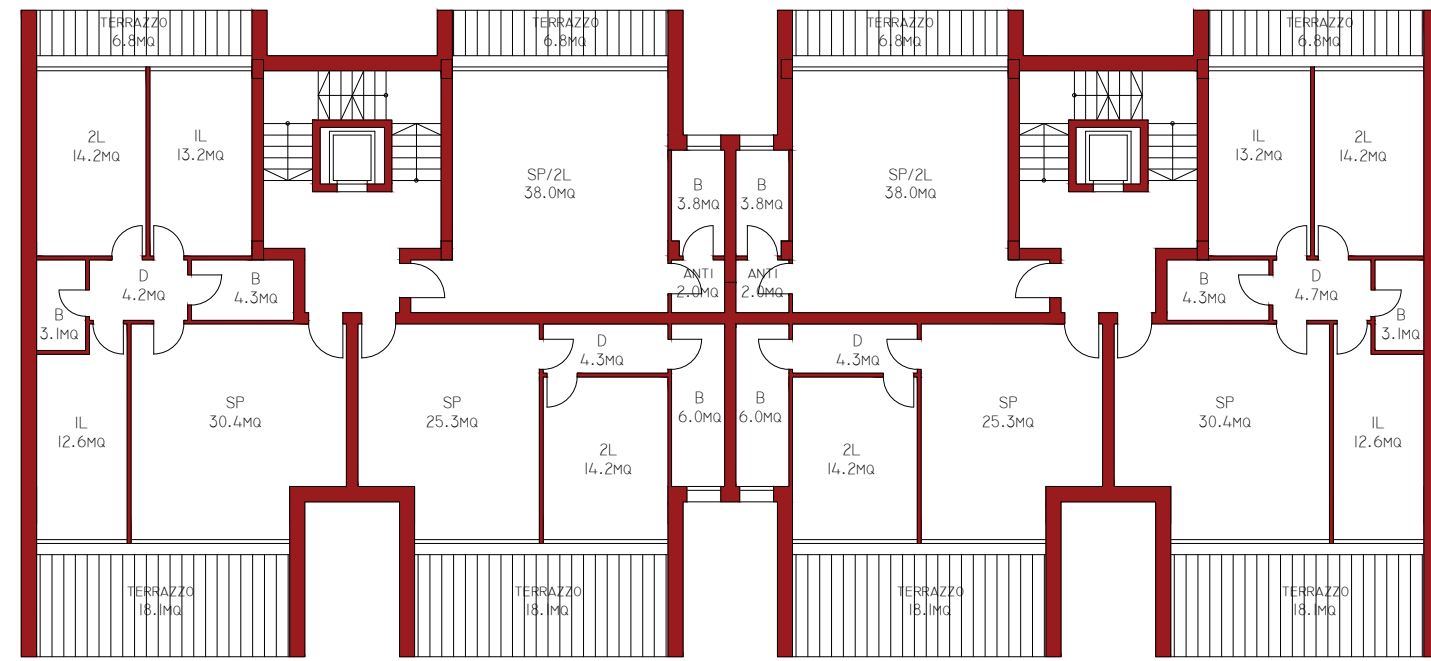


EX COLONIA BONOMELLI - IPOTESI DI SVILUPPO RESIDENZIALE
PIANTA DEL PIANO PRIMO

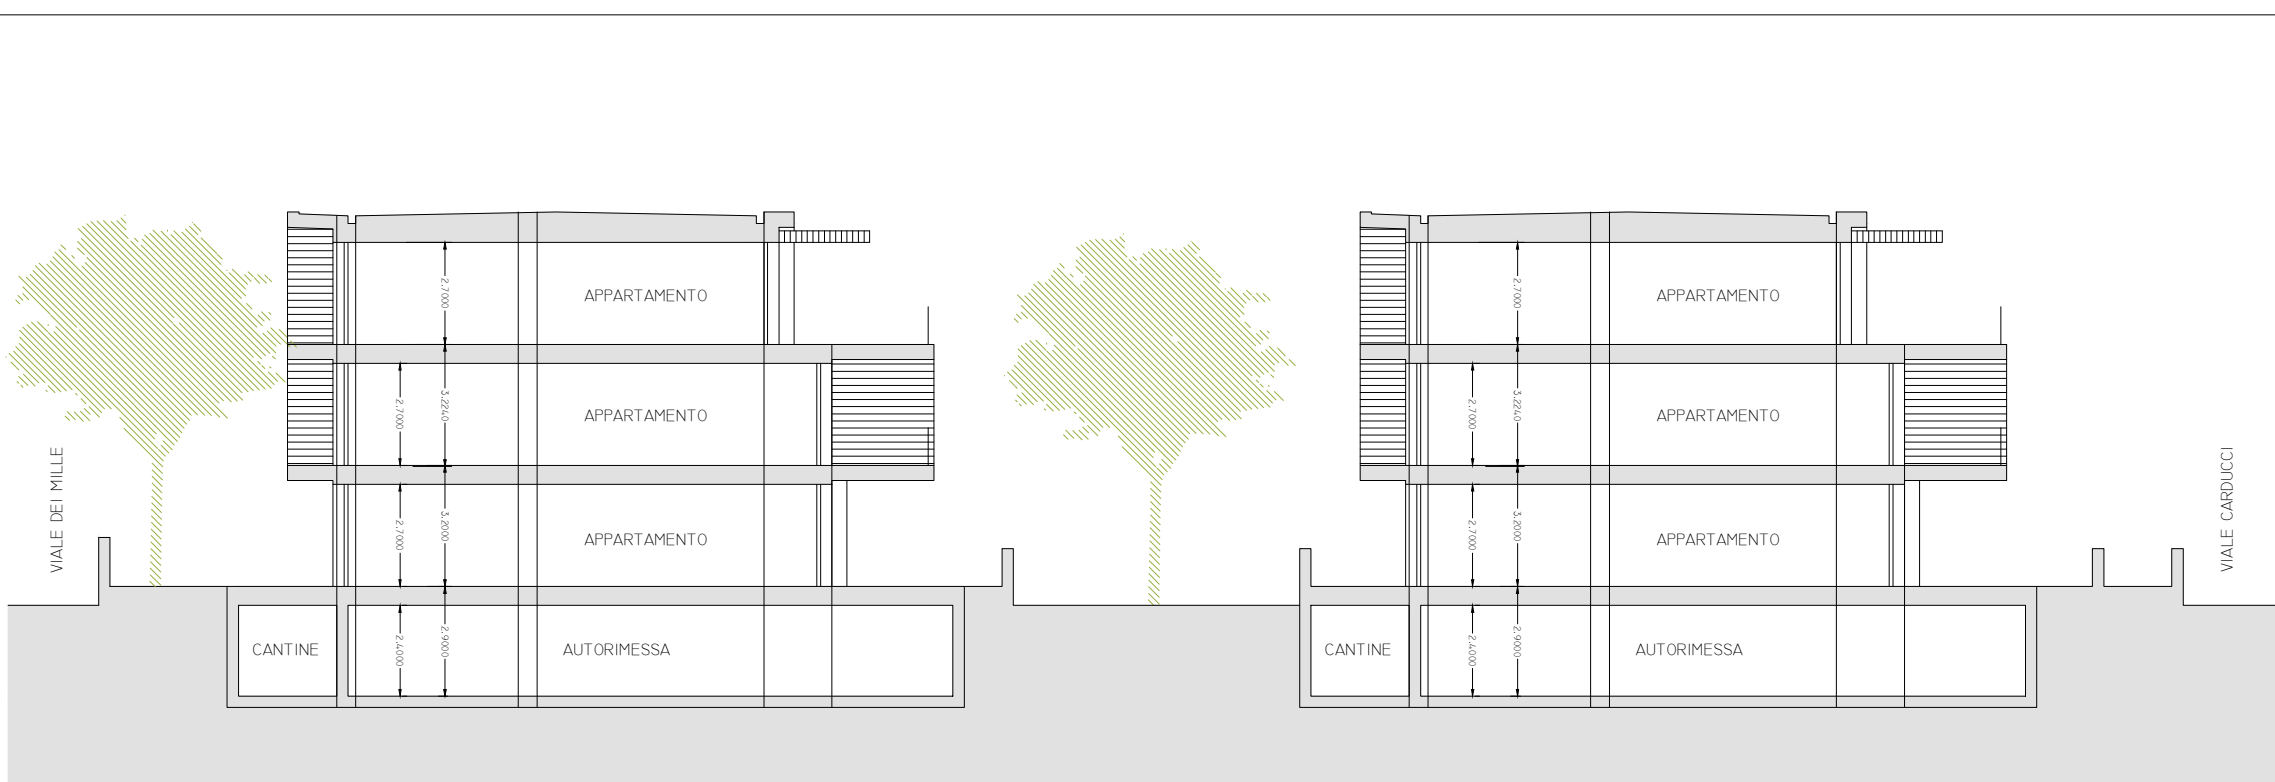


EX COLONIA BONOMELLI - IPOTESI DI SVILUPPO RESIDENZIALE
SEZIONE TRASVERSALE

VIALE DEI MILLE

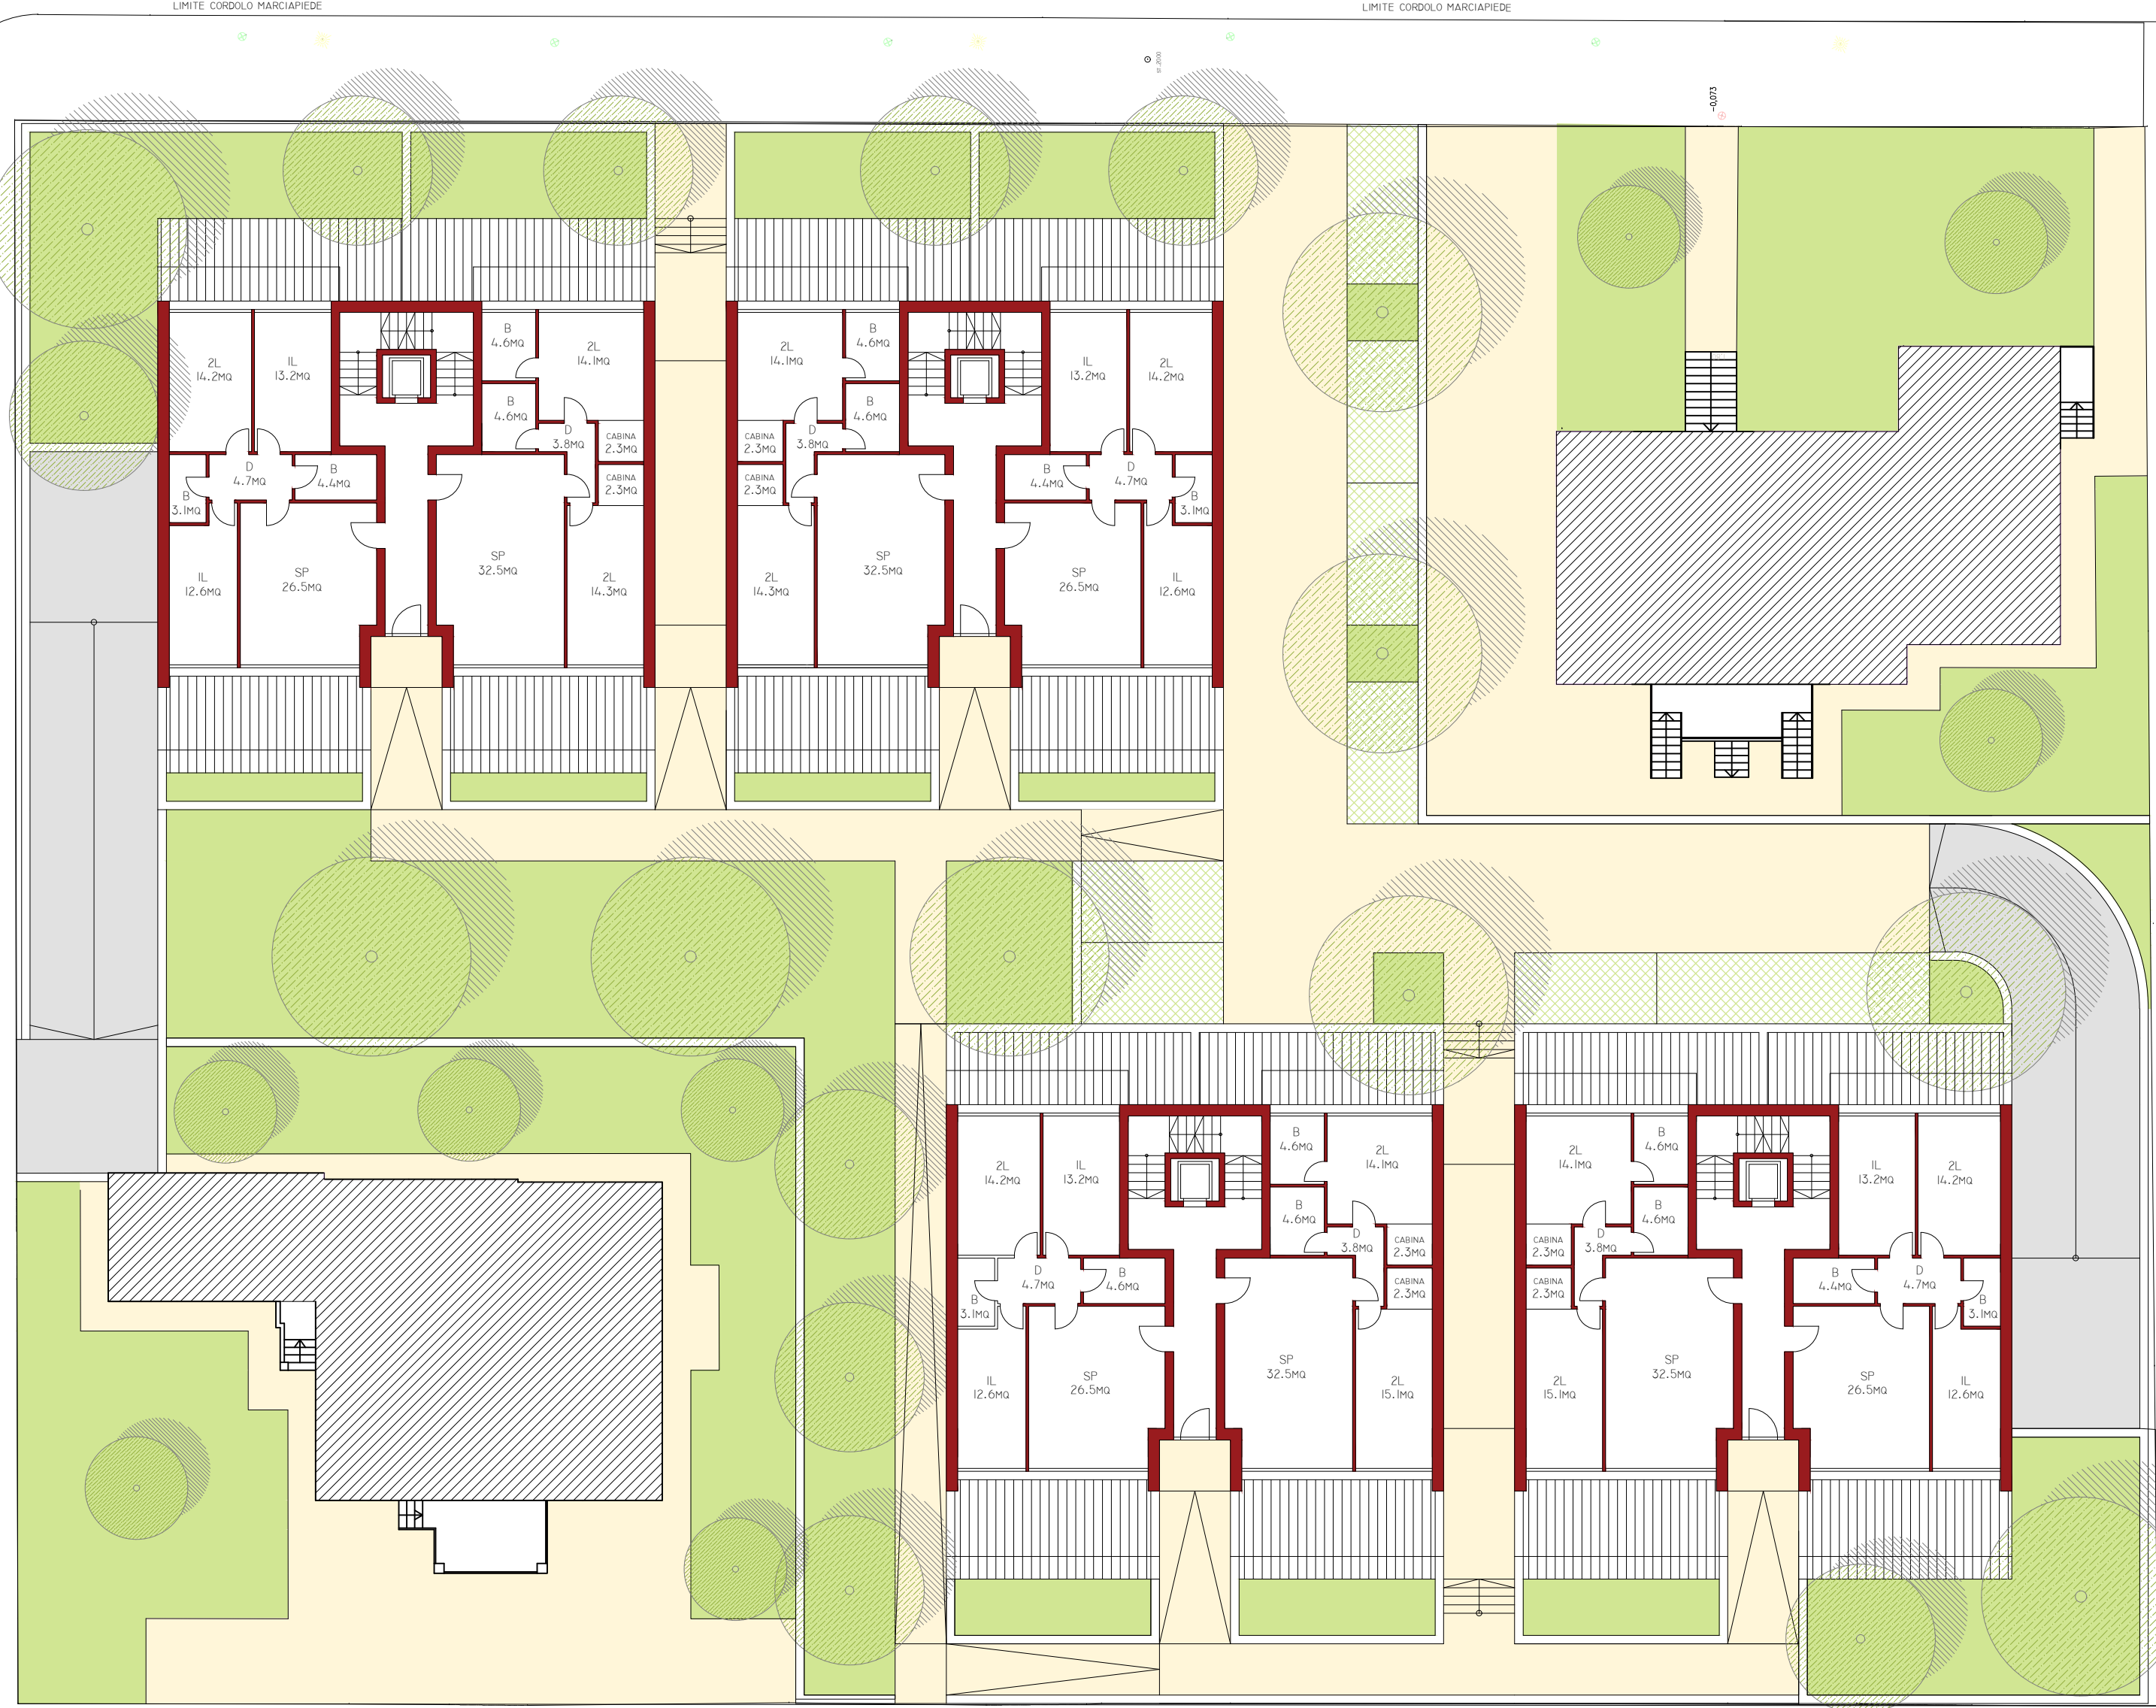

EX COLONIA BONOMELLI - IPOTESI DI SVILUPPO RESIDENZIALE
PIANTA GENERALE DEL PIANO TERRA

VIALE CARDUCCI

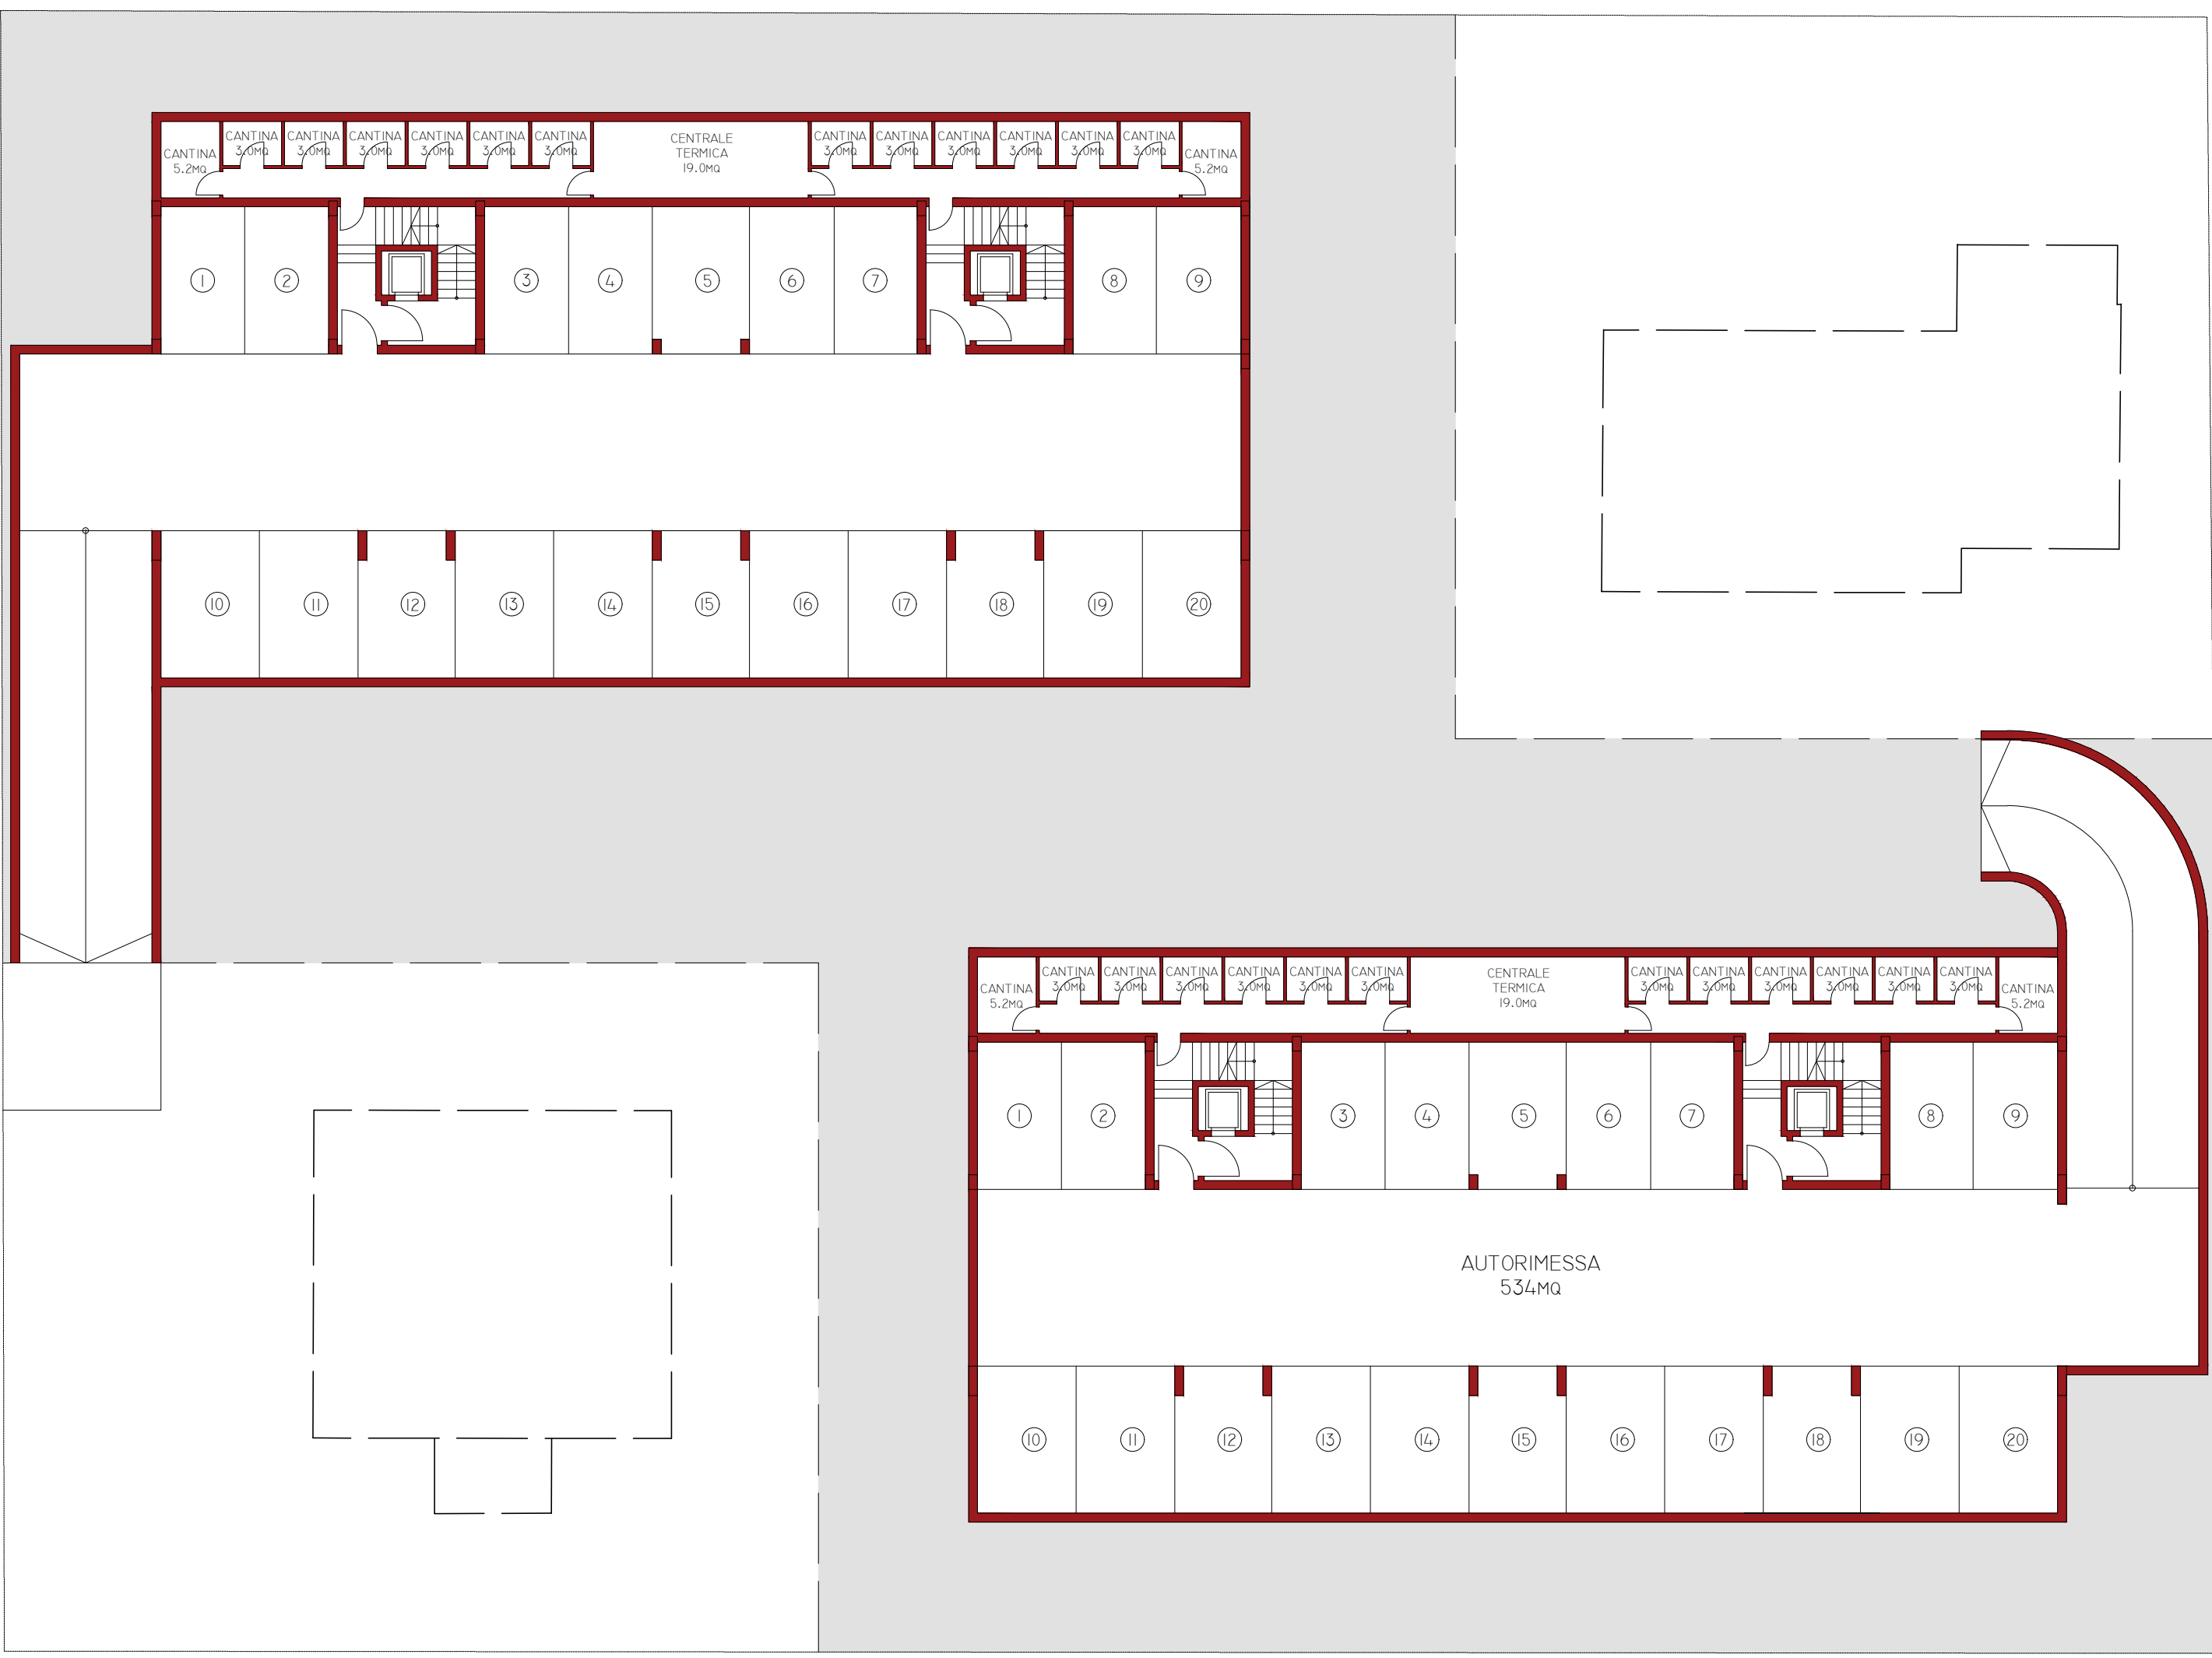

EX COLONIA BONOMELLI - IPOTESI DI SVILUPPO RESIDENZIALE
PIANTA DEL PIANO SEMINTERRATO