



AREE POLIFUNZIONALI PREVISIONI DI PROGETTO


TAV. 11D  
SCALA 1:2000



PROGETTAZIONE SERVIZIO DEL TERRITORIO  
CAPO SETTORE ARCH. MANUELA BARBUCCI

IL SEGRETARIO GENERALE  
DOTT. SSA. IRE DANADI TRONchetti

IL SINDACO  
MARIO PANAVOLTA

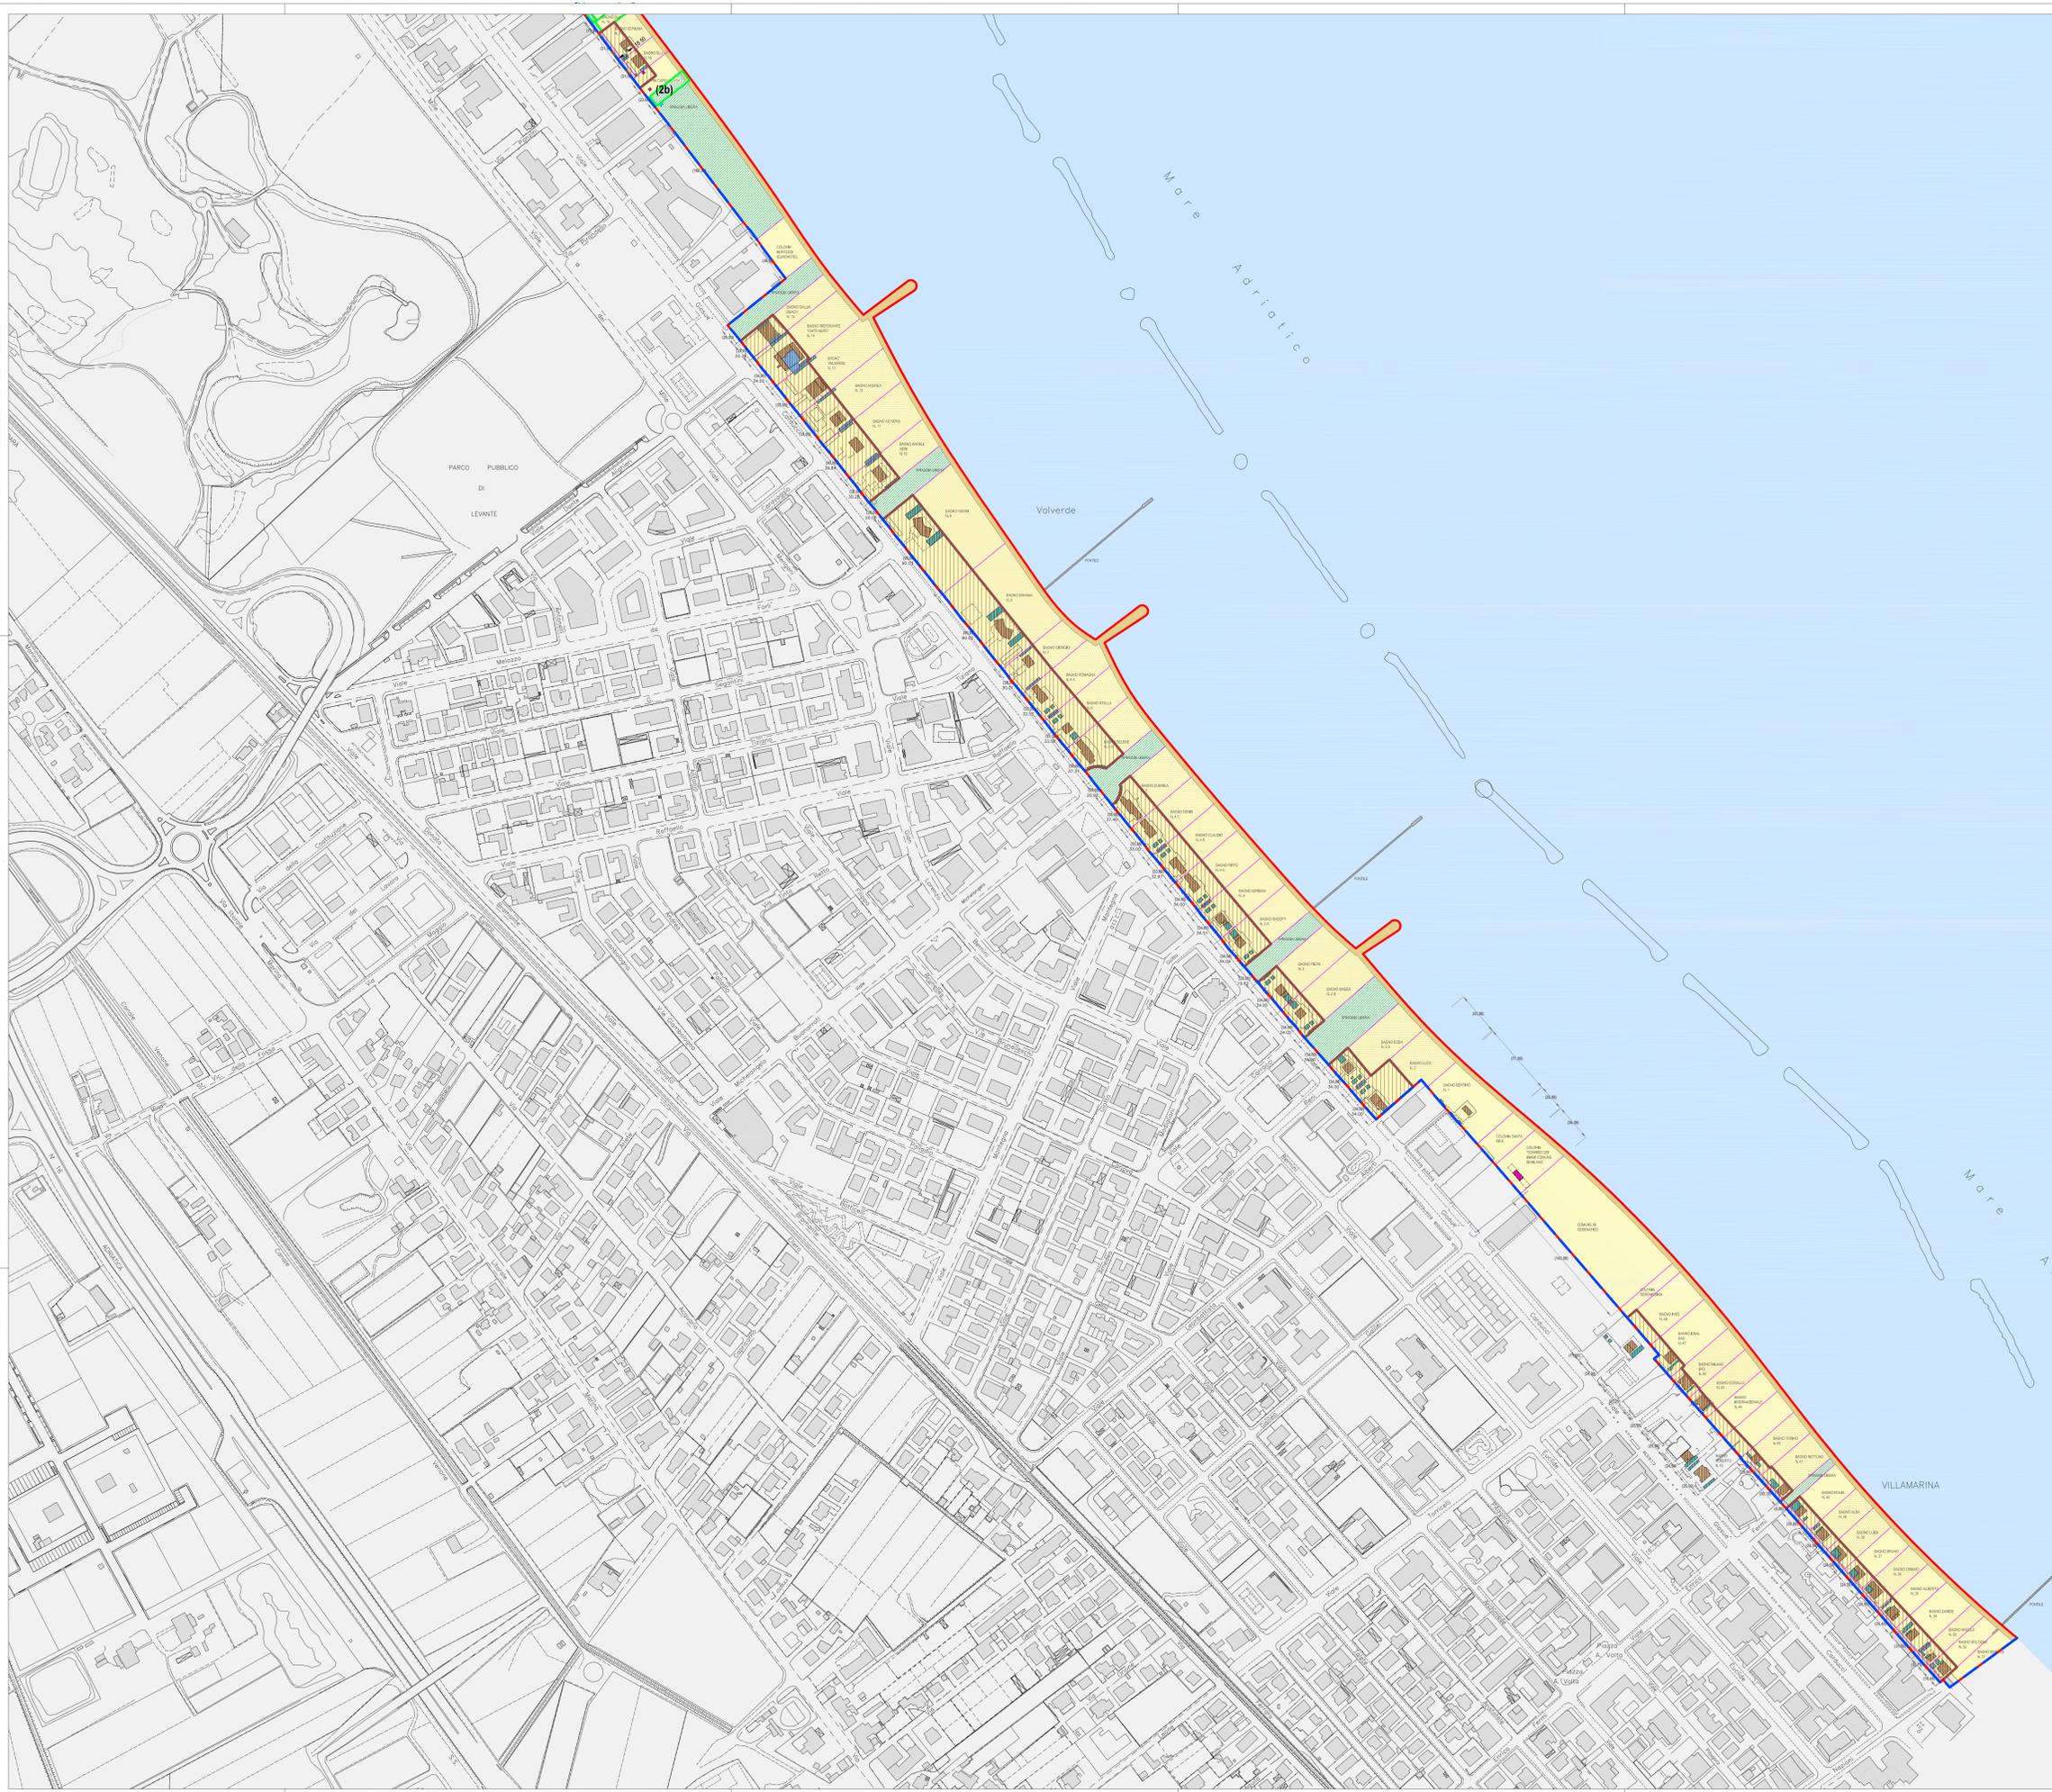

- LEGENDA
- ▬ ARENILE DEMANIALE
  - CONFINE CONCESSIONE
  - LIMITE DEMANIO MARITTIMO
  - AMBITO DEMANIALE DISCIPLINATO DAL P.R.G. VIGENTE
  - TERRITORIO DISCIPLINATO DAL P.R.G. VIGENTE
  - AREA POLIFUNZIONALE
  - STABILIMENTO BALNEARE
  - SERVIZIO ALLO STABILIMENTO
  - SERVIZIO ALLE COLONIE
  - SERVIZIO ALLA SPIAGGIA LIBERA
  - SERVIZIO C.R.I.
  - RISTORANTE
  - SPIAGGIA LIBERA
  - SPIAGGIA LIBERA DI PREVISIONE (COMPARTO 3)
  - PONTILE
  - FASCIA DI OMBREGGIO
  - FASCIA DI BATTIGIA
  - INDIVIDUAZIONE COMPARTI (1, 2, 3, 4)