

Fiordalisio

ARCHITETTO

STUDIO DI ARCHITETTURA

URBANISTICA & DESIGN

Via Elio Negrino 40/L

62010 Spina (RN)

tel. 0541 342259

cell. 349 132753

fiordalisio.studio@gmail.com

TAV.

4

STATO ATTUALE

COLONIE "C" e "D"

PERAZZOLO e

SADELM

scala 1:500 e 1:200

DATA

NOVEMBRE 2023

PROPOSTA DI ACCORDO OPERATIVO  
IN BASE ALL'ART. 38 DELLA L.R. 24/2017

PROPRIETA'  
ACCADEMIA ACROBATICA srl  
VIA O. ZANCHINI n. 31 - FORLÌ  
C. F. - P. IVA 03592290401  
Leg. rapp. GIAMPAOLO CIAVOLELLA  
CABIT srl  
VIALE MAZZONI n.43 - CESENA  
P. IVA 01161690407  
Amm.re unico: MARGHERITA MALETTI

UBICAZIONE  
ZONA TERRITORIALE ART. 6.7.1 (CITTA' DA RIGENERARE)  
CITTA' DELLE COLONIE DI PONENTE

LE PROPRIETA' IL TECNICO


PRECEDENTI AUTORIZZATIVI COLONIA "C" PERAZZOLO
Licenza edilizia n. 21/54
Condono n. 2/1992

PRECEDENTI AUTORIZZATIVI COLONIA "D" SADELM
Concessione edilizia n. 73/78
Concessione in sanatoria n. 137/1987


DATI TECNICI COLONIA "C" (Perazzo)	
I dati relativi alla superficie e al volume si riferiscono ai fabbricati esistenti nel lotto.	
AREA LOTTO	mq. 3.986,00
SCO (superficie coperta)	mq. 691,65
VT (volume totale)	mc. 6.783,89

DATI TECNICI COLONIA "D" (Sadelm)	
I dati relativi alla superficie e al volume si riferiscono ai fabbricati esistenti nel lotto.	
AREA LOTTO	mq. 7.066
SCO (superficie coperta)	mq. 1.300,70
VT (volume totale)	mc. 10.554,11


COLONIA "C" PERAZZOLO

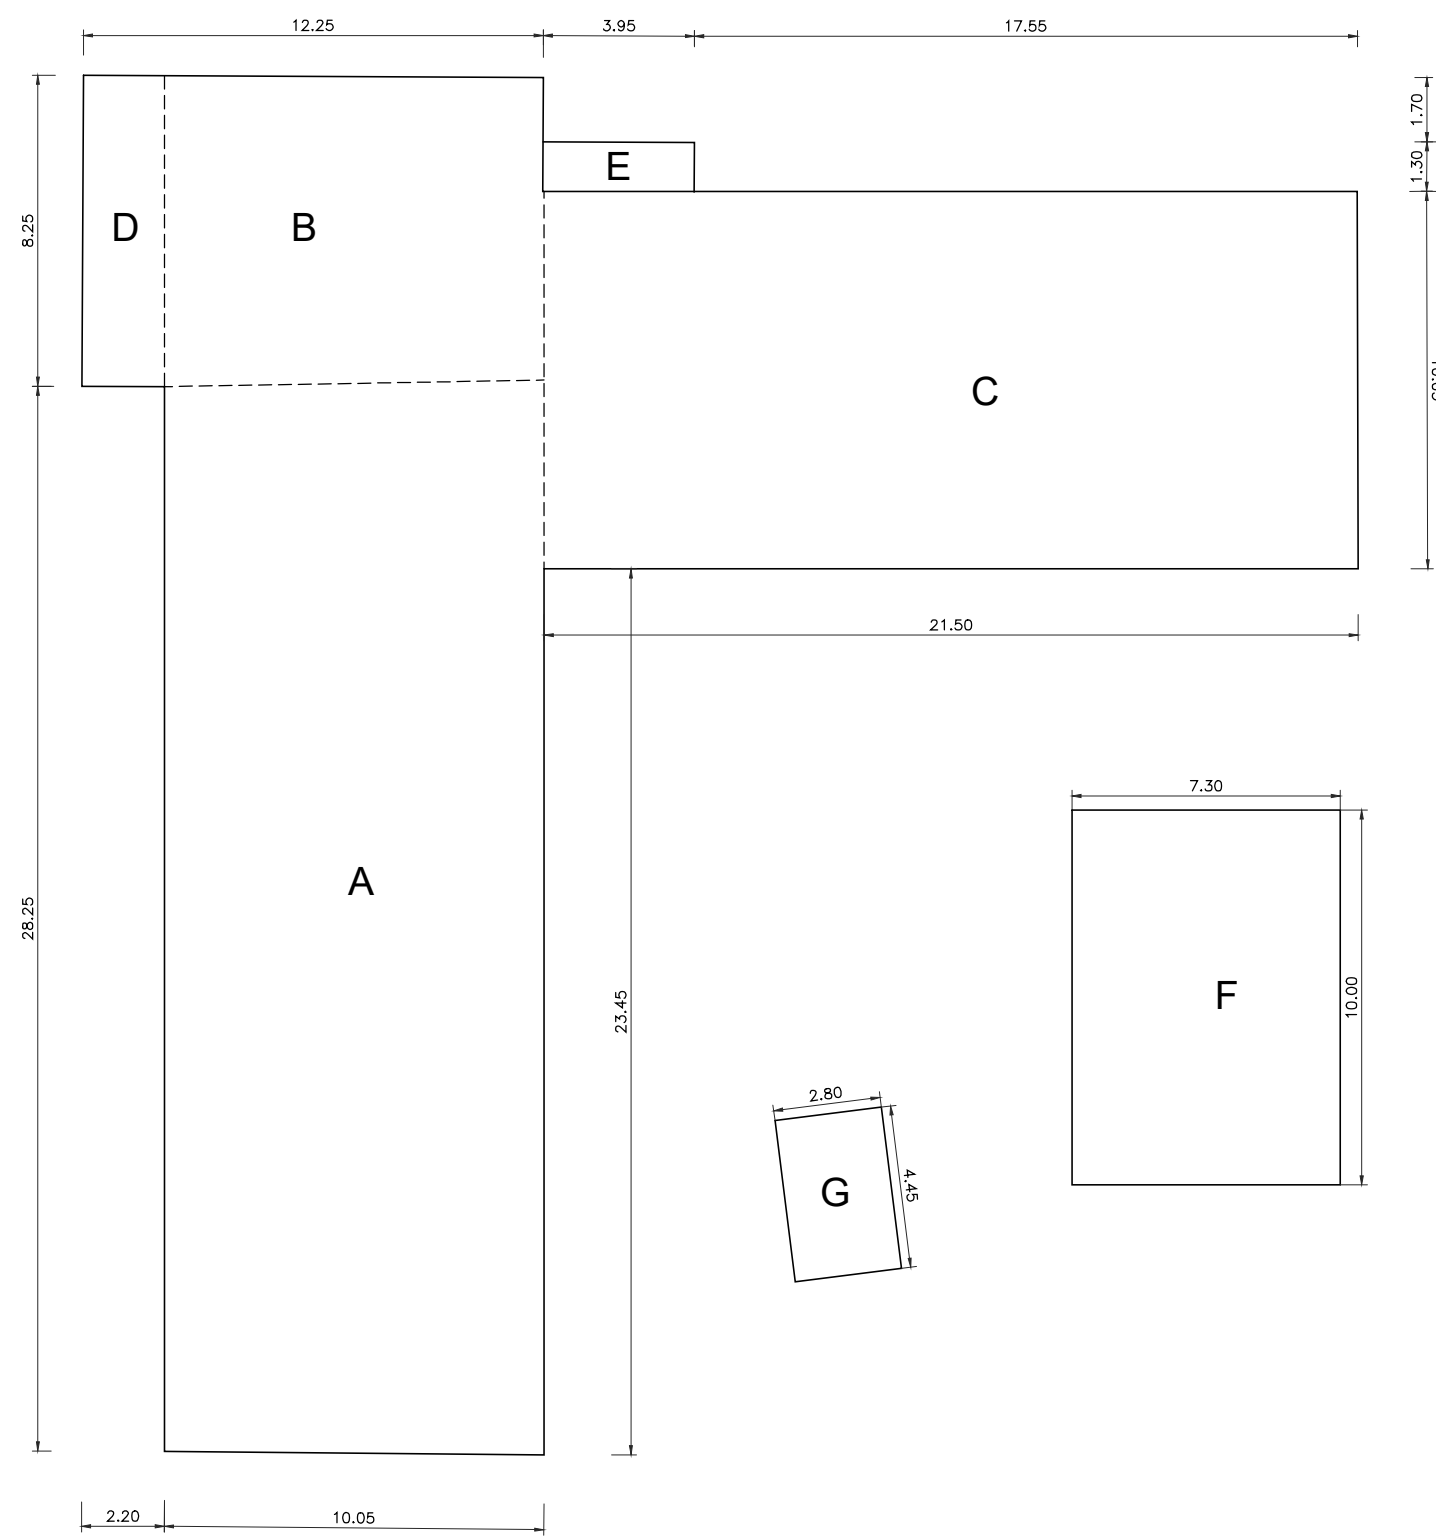

PIANO TERRA scala 1:200

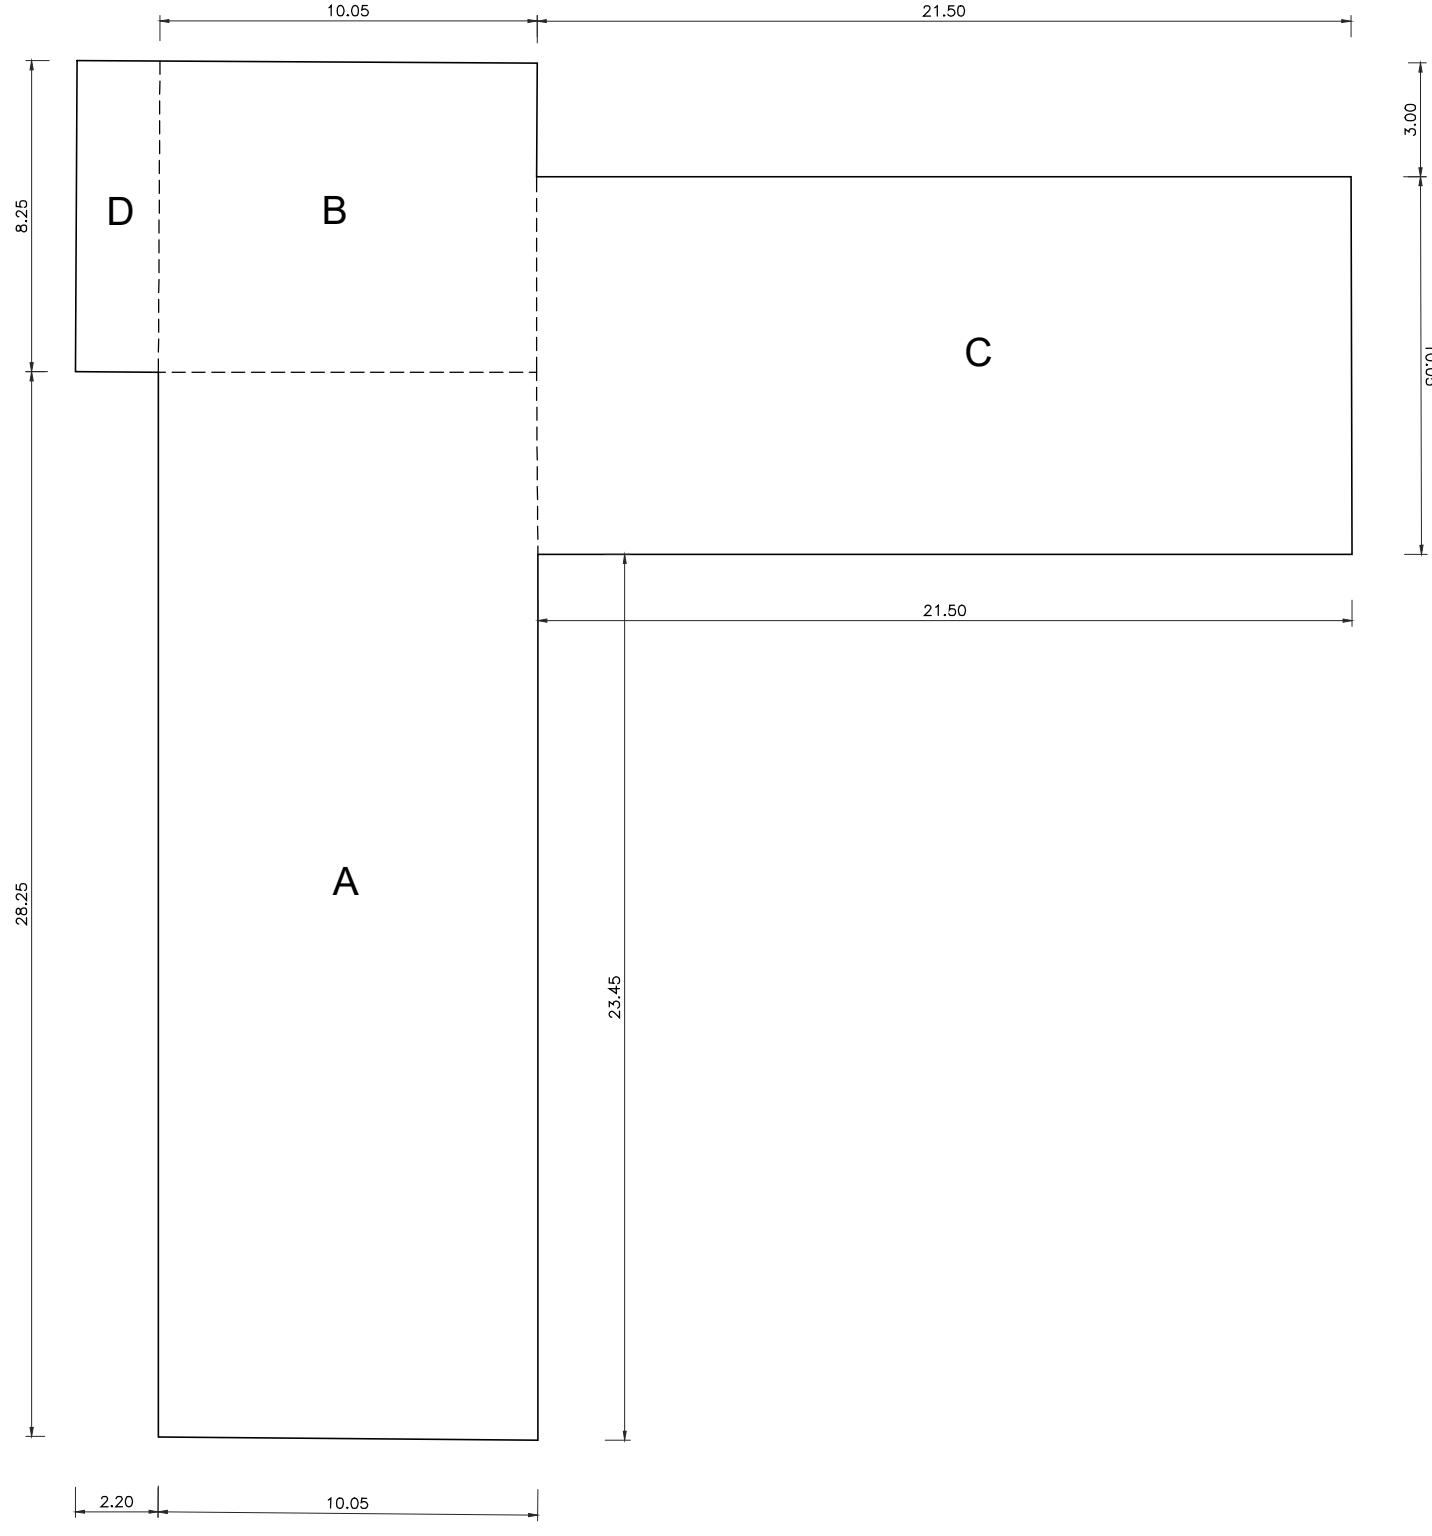

PIANO PRIMO scala 1:200

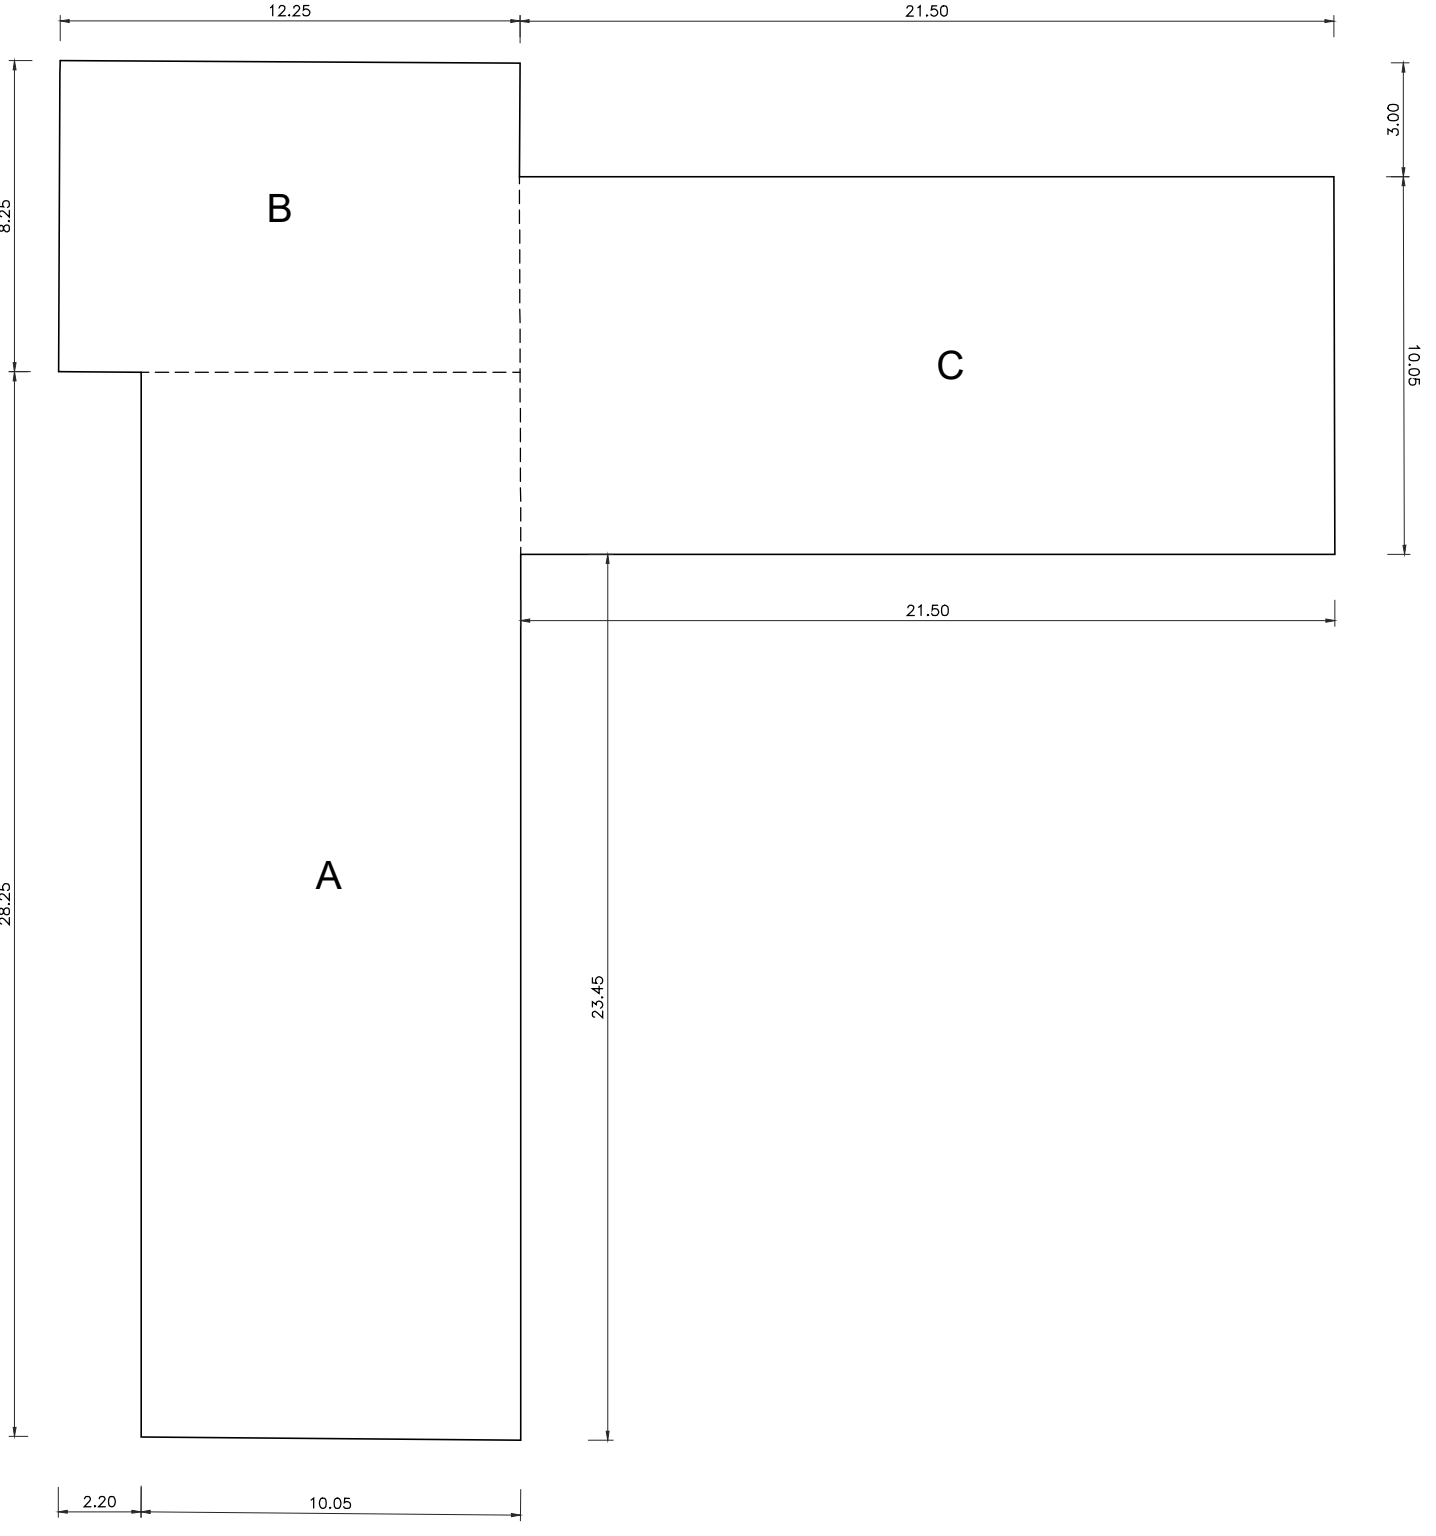


PIANO SECONDO scala 1:200


PLANIMETRIA scala 1:500




COLONIA "D" SADELM

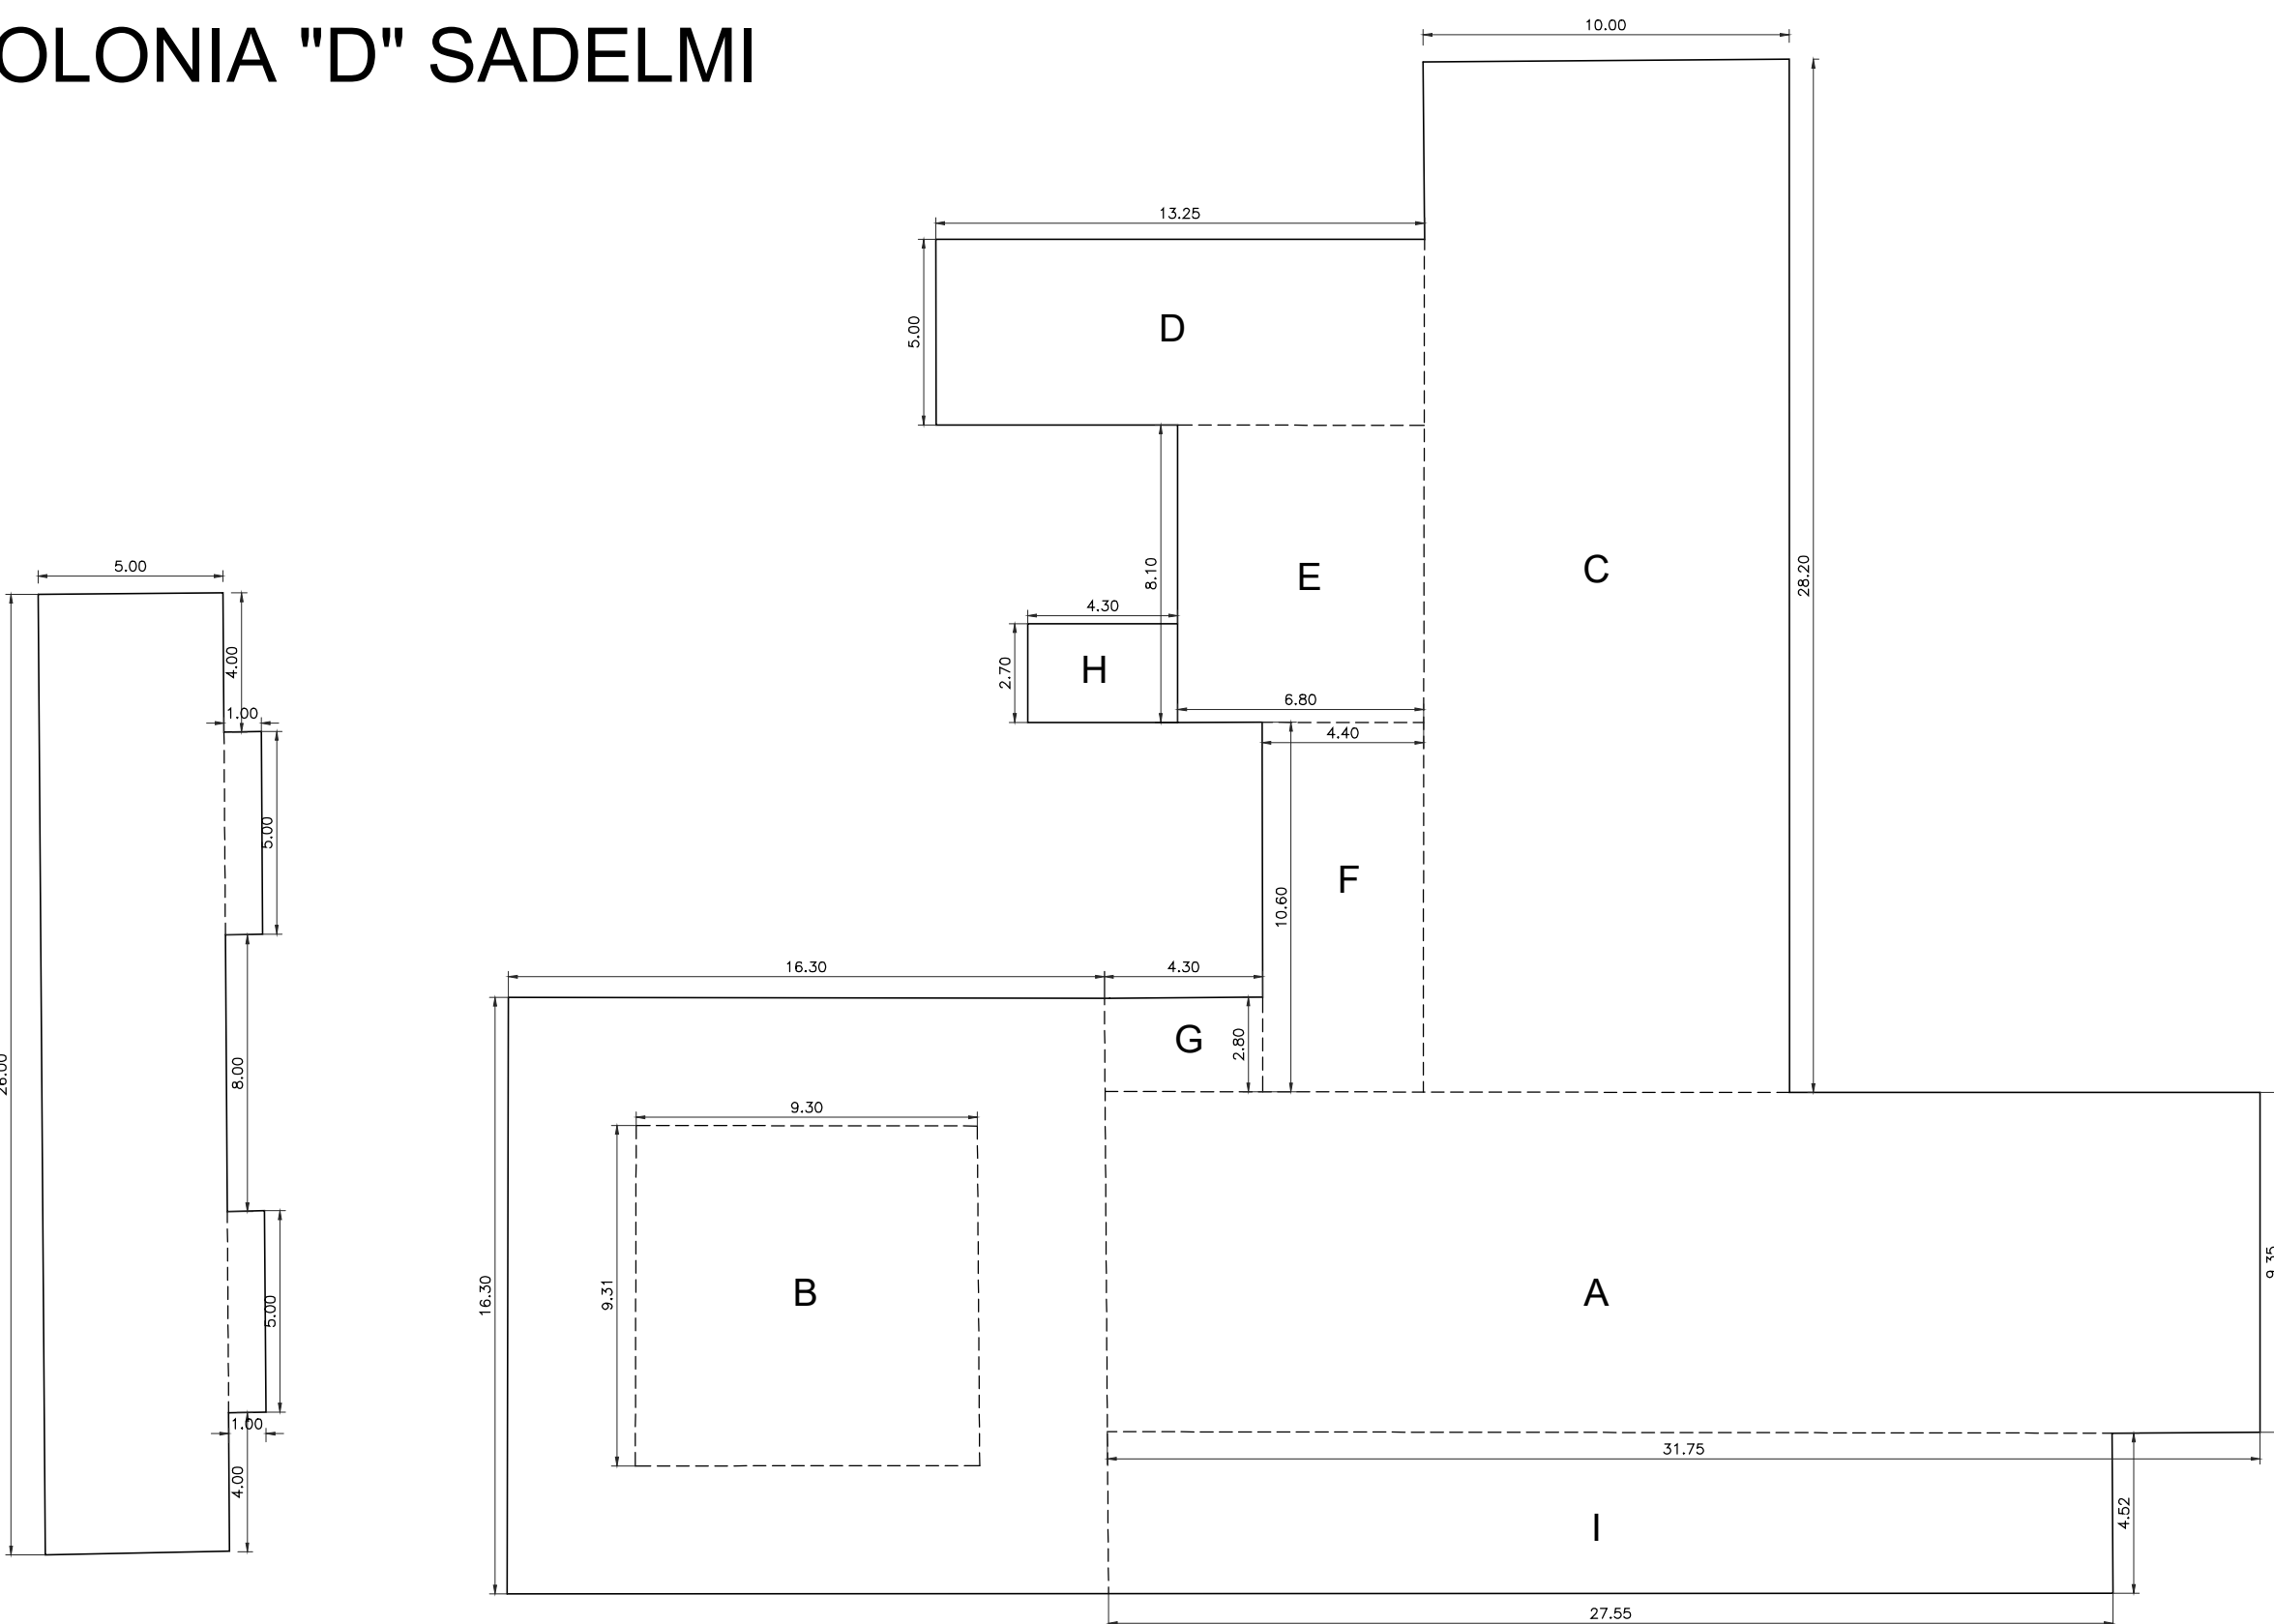


PIANO TERRA scala 1:200

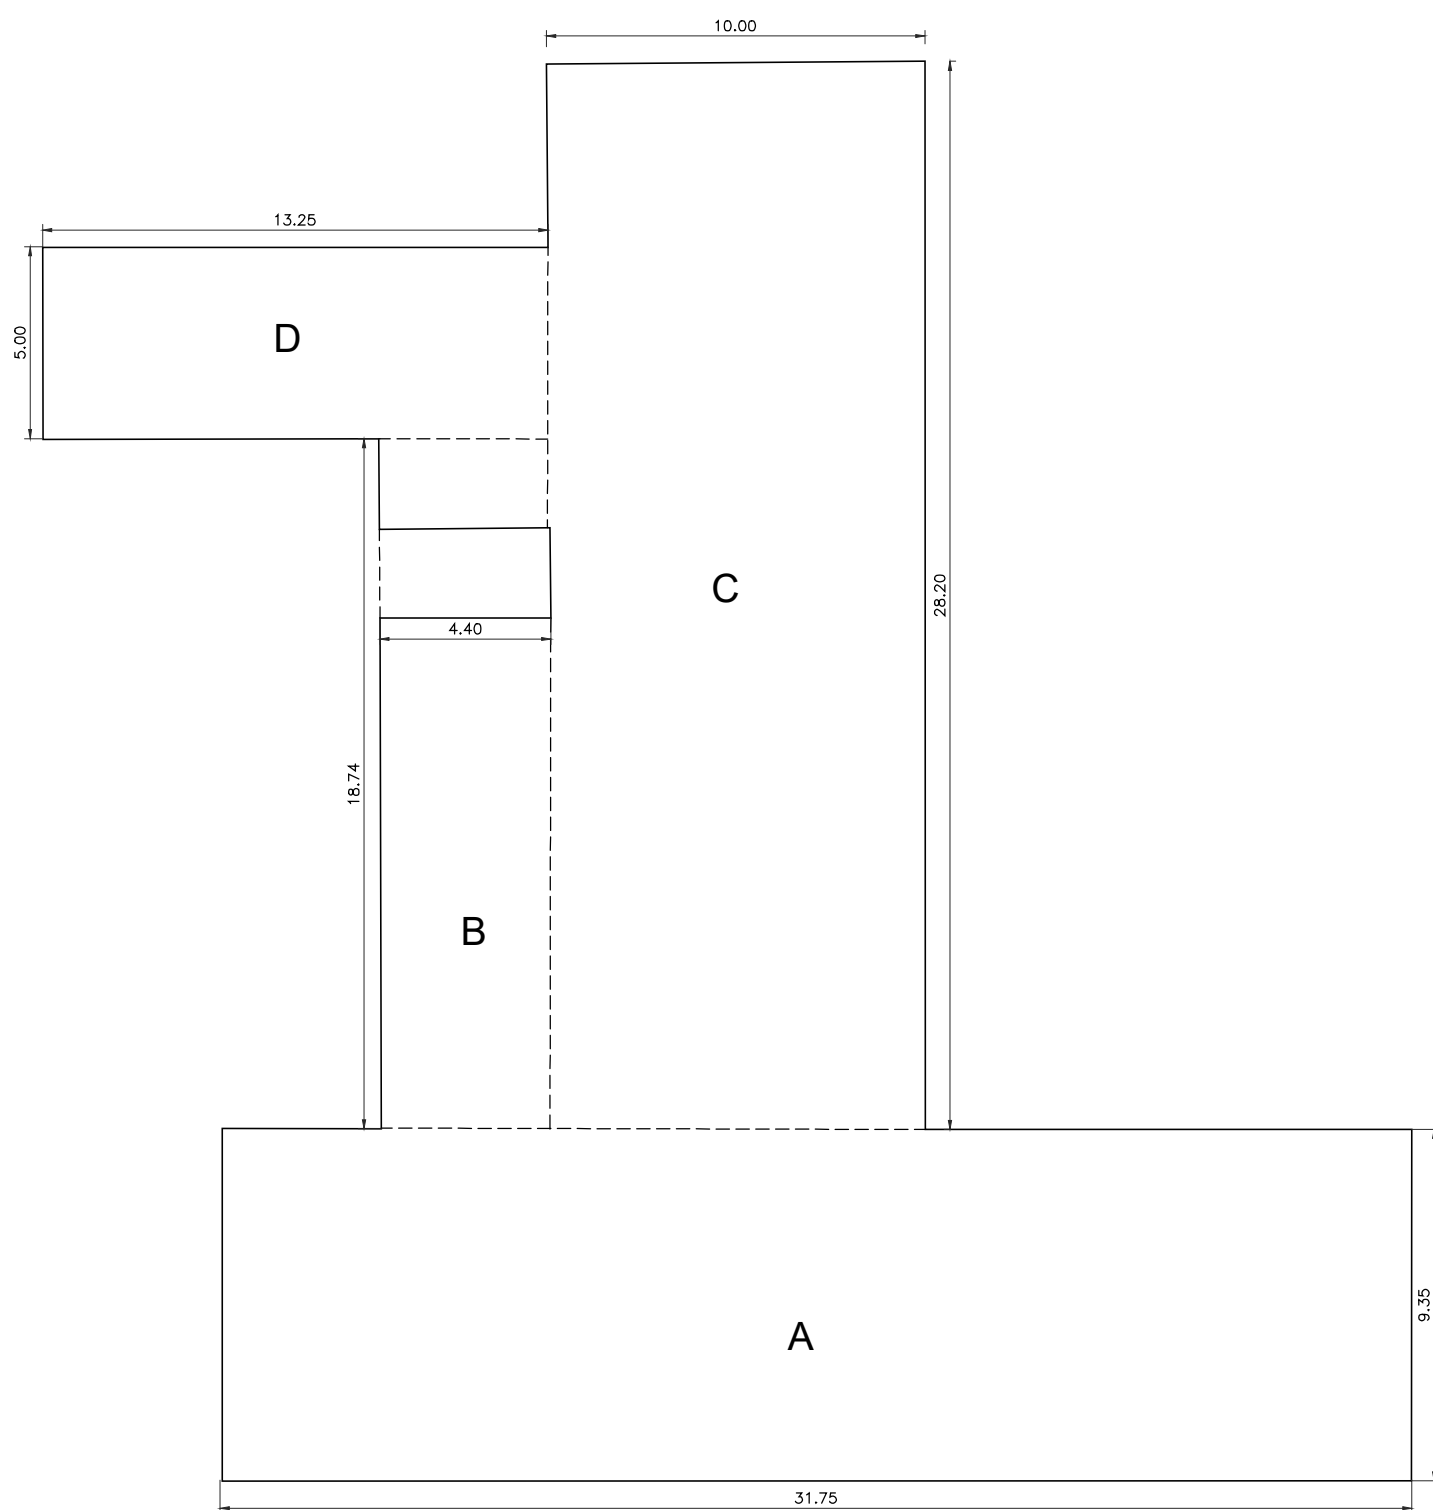

PIANO PRIMO scala 1:200

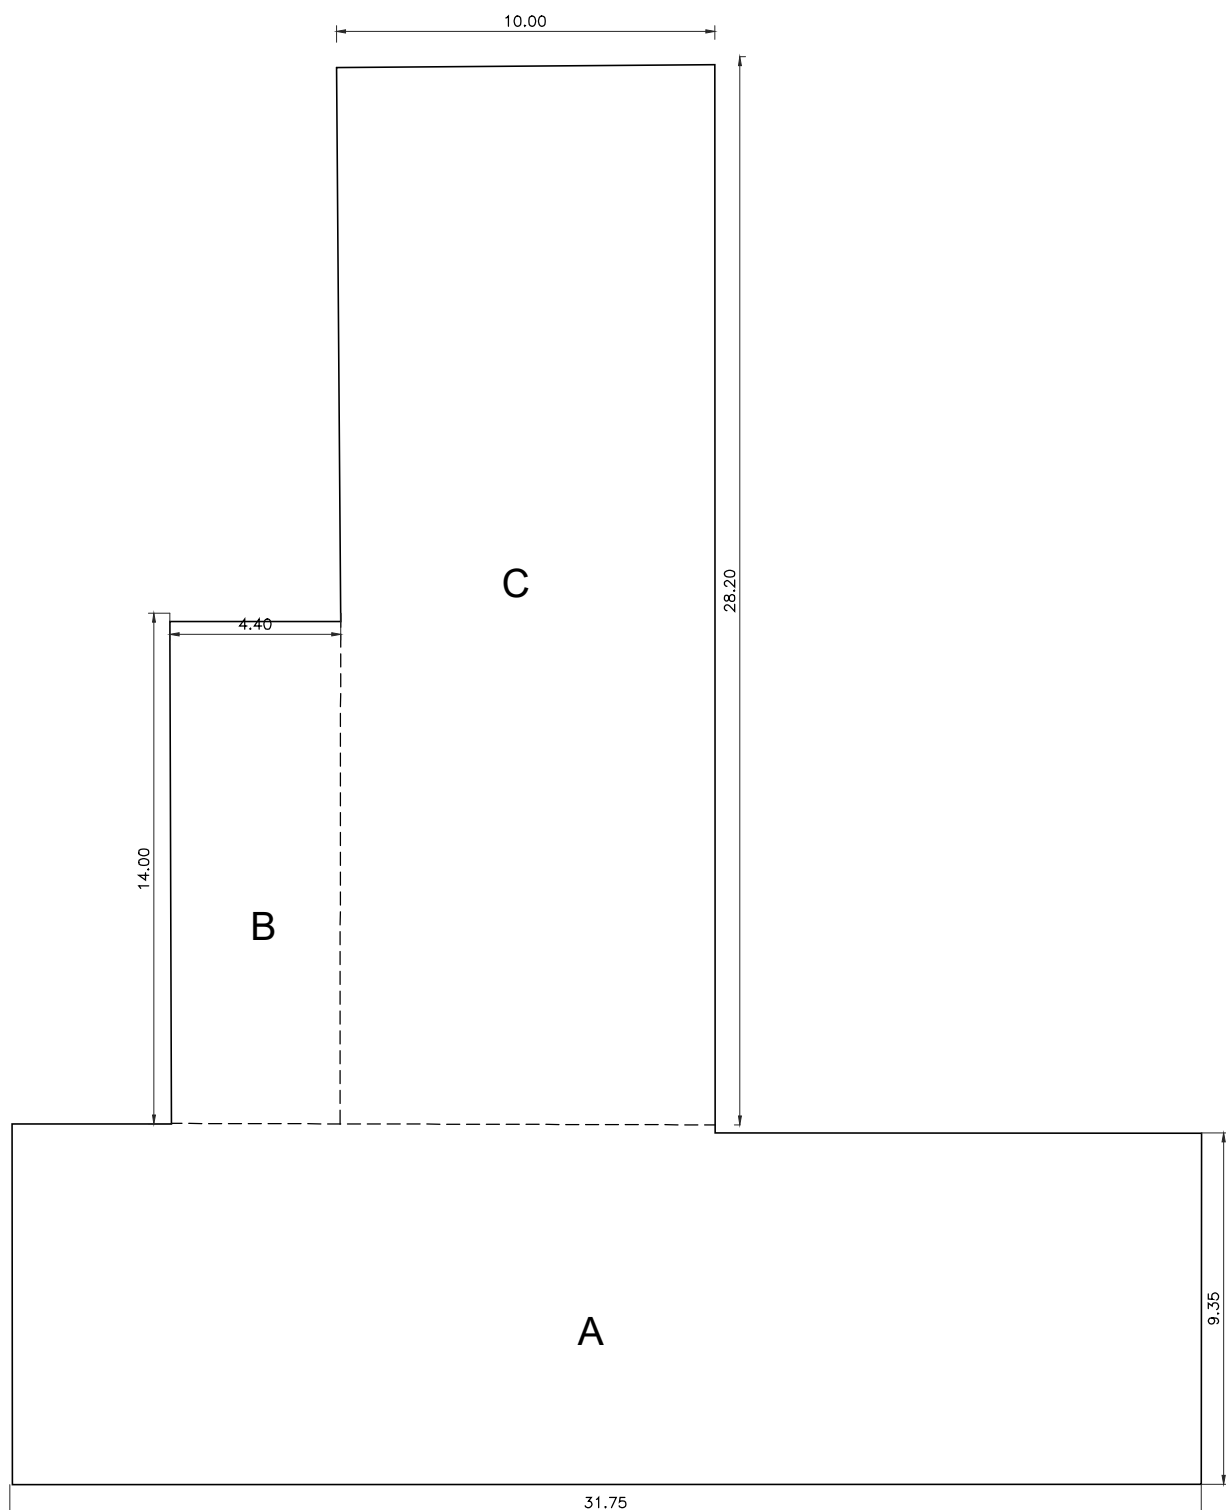

PIANO SECONDO scala 1:200

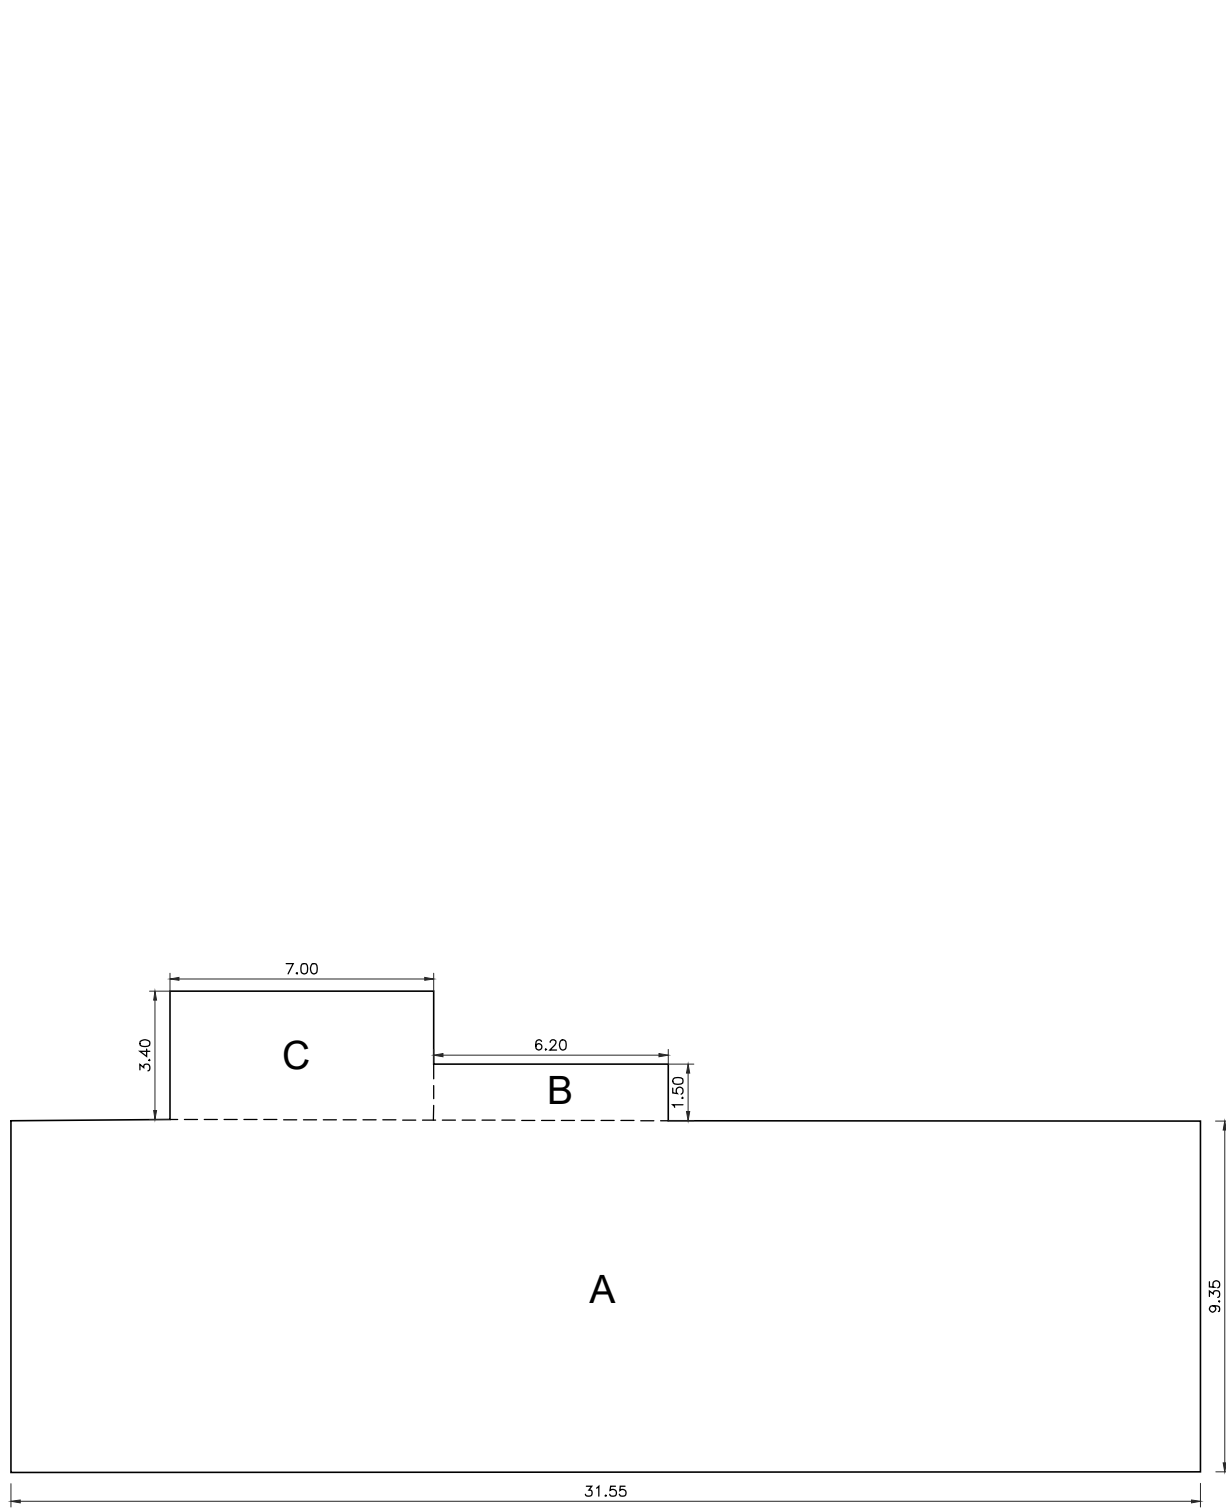

PIANO TERZO scala 1:200