

CABINA NUOVA
n.744862 "LITORALE M91"



COMUNE DI CESENATICO
Provincia di Forlì-Cesena

Variazione della tavola Lt7 del P.U.G.
approvato con D.C.C. n.45/2022

Localizzazione delle nuove linee elettriche a 15 kV in cavo sotterraneo per l'inserimento
della nuova cs denominata "LITORALE M 91" nel Comune di cesenatico (FC).


Scala 1:1.000

Legenda

- LINEA 15 KV IN CAVO SOTTERRANEO
- CABINE ESISTENTI
- CABINA IN PROGETTO
- - - Limite amministrativo comunale
- ⌋ Cabina AT
- * Cabina MT
- Linea AT - 380 KV
- Linea AT - 132 KV
- Linea MT aerea in conduttori nudi - Terna semplice
- Linea MT in cavo aereo - Terna semplice
- Linea MT in cavo interrato - Terna semplice
- Linea MT in cavo interrato di progetto - Terna semplice
- Linea MT aerea in conduttori nudi - Doppia terna
- Linea MT in cavo aereo - Doppia terna
- Cabina di riduzione SNAM esistente di futura dismissione
- Cabina di riduzione SNAM esistente ed invariata
- Cabina di riduzione SNAM di progetto
- Gasdotto SNAM esistente di futura dismissione
- Gasdotto SNAM esistente ed invariato
- Gasdotto SNAM di progetto
- ▄▄▄ Canale Emiliano-Romagnolo
- Condotta irrigua di derivazione
- (Acquedotto di Romagna - Serbatoio pensile
-) Acquedotto di Romagna - Cabina
- Acquedotto di Romagna - Rete principale - D 1200
- Acquedotto di Romagna - Rete principale - D 1000
- Acquedotto di Romagna - Rete principale - D 800
- Acquedotto di Romagna - Rete principale - D 450
- Acquedotto di Romagna - Rete principale - D 200
- Acque pubbliche e canali di bonifica

CABINA ESISTENTE
n.566877 "ART.2 VILLAM"

CABINA ESISTENTE
n.648390 "ART.VILLAMAR"

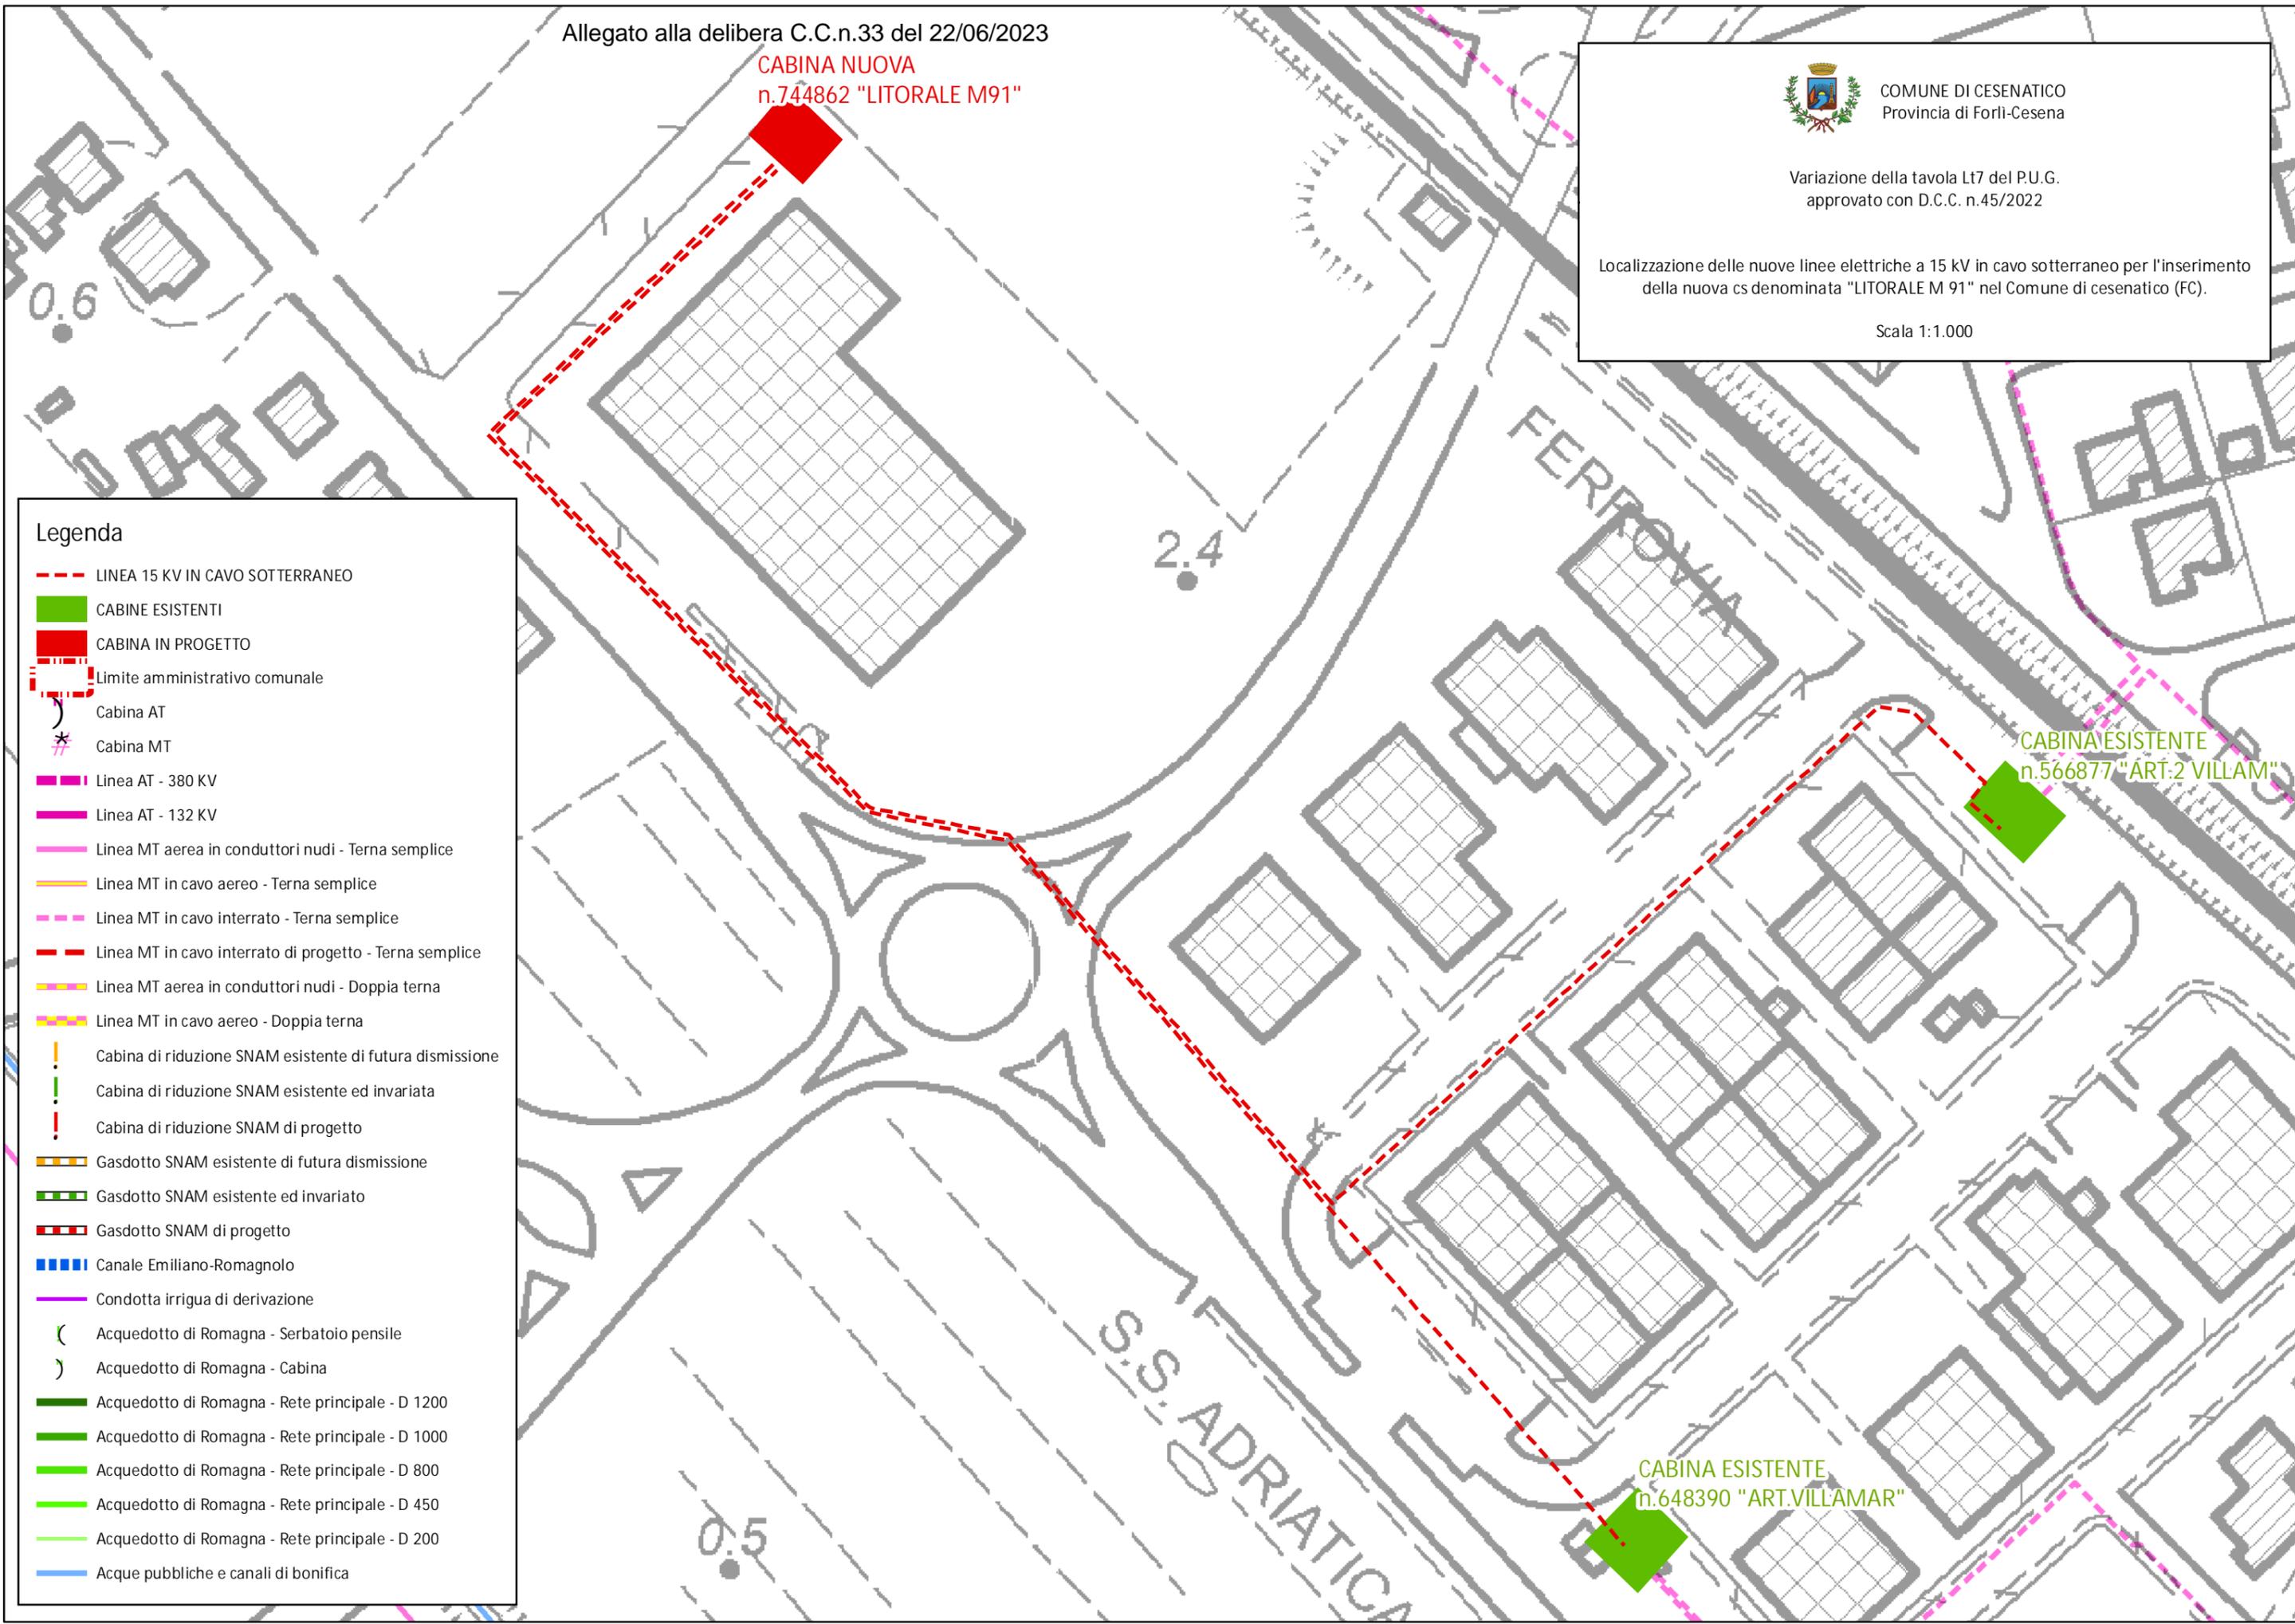



COMUNE DI CESENATICO
Provincia di Forlì-Cesena

Variazione della tavola Lt7 del P.U.G.
approvato con D.C.C. n.45/2022

Localizzazione delle nuove linee elettriche a 15 kV in cavo sotterraneo per l'inserimento
della nuova cs denominata "LITORALE M 91" nel Comune di cesenatico (FC).

Scala 1:5.000

Allegato alla delibera C.C.n.33 del 22/06/2023

Legenda

- LINEA 15 KV IN CAVO SOTTERRANEO
- CABINE ESISTENTI
- CABINA IN PROGETTO
- - - Limite amministrativo comunale
- ⌋ Cabina AT
- * Cabina MT
- Linea AT - 380 KV
- Linea AT - 132 KV
- Linea MT aerea in conduttori nudi - Terna semplice
- Linea MT in cavo aereo - Terna semplice
- Linea MT in cavo interrato - Terna semplice
- Linea MT in cavo interrato di progetto - Terna semplice
- Linea MT aerea in conduttori nudi - Doppia terna
- Linea MT in cavo aereo - Doppia terna
- Cabina di riduzione SNAM esistente di futura dismissione
- Cabina di riduzione SNAM esistente ed invariata
- Cabina di riduzione SNAM di progetto
- Gasdotto SNAM esistente di futura dismissione
- Gasdotto SNAM esistente ed invariato
- Gasdotto SNAM di progetto
- Canale Emiliano-Romagnolo
- Condotta irrigua di derivazione
- (Acquedotto di Romagna - Serbatoio pensile
-) Acquedotto di Romagna - Cabina
- Acquedotto di Romagna - Rete principale - D 1200
- Acquedotto di Romagna - Rete principale - D 1000
- Acquedotto di Romagna - Rete principale - D 800
- Acquedotto di Romagna - Rete principale - D 450
- Acquedotto di Romagna - Rete principale - D 200
- Acque pubbliche e canali di bonifica

CABINA NUOVA
n.744862 "LITORALE M91"

CABINA ESISTENTE
n.566877 "ART.2 VILLAM"

CABINA ESISTENTE
n.648390 "ART.VILLAMAR"