COMUNE DI CESENATICO

PROVINCIA DI FORLÌ - CESENA

RIGENERAZIONE URBANA DELL'AREA EX- COLONIA BONOMELLI

PROPOSTA DI ACCORDO OPERATIVO (ART.38 LR. 27/2017)

committente:
Soc. PANDA S.A.S
DI ZACCHERONI ALBERTO E C.

progettisti:
STUDIO ASSOCIATO PREGER
- Arch. Edoardo Preger
- Arch. Marco Preger

ARCH. GIOVANNI LUCCHI

A - PROGETTO URBANO

TAV. N°

A18

Passi carrai e accessi - confronto tra stato attuale e futuro

scala: 1:150

data: 03-2024

revisione n°

estremi autorizzativi:

STUDIO ASSOCIATO PREGER
VIA DELL'ARRIGONI N°220
47522 CESENA (FC)
T. 0547/338943 - F. 0547/416365
INFO@STUDIOASSOCIATOPREGER.IT

nota: è proibita la riproduzione totale o parziale degli elaborati progettuali senza previa esplicita autorizzazione del progettista
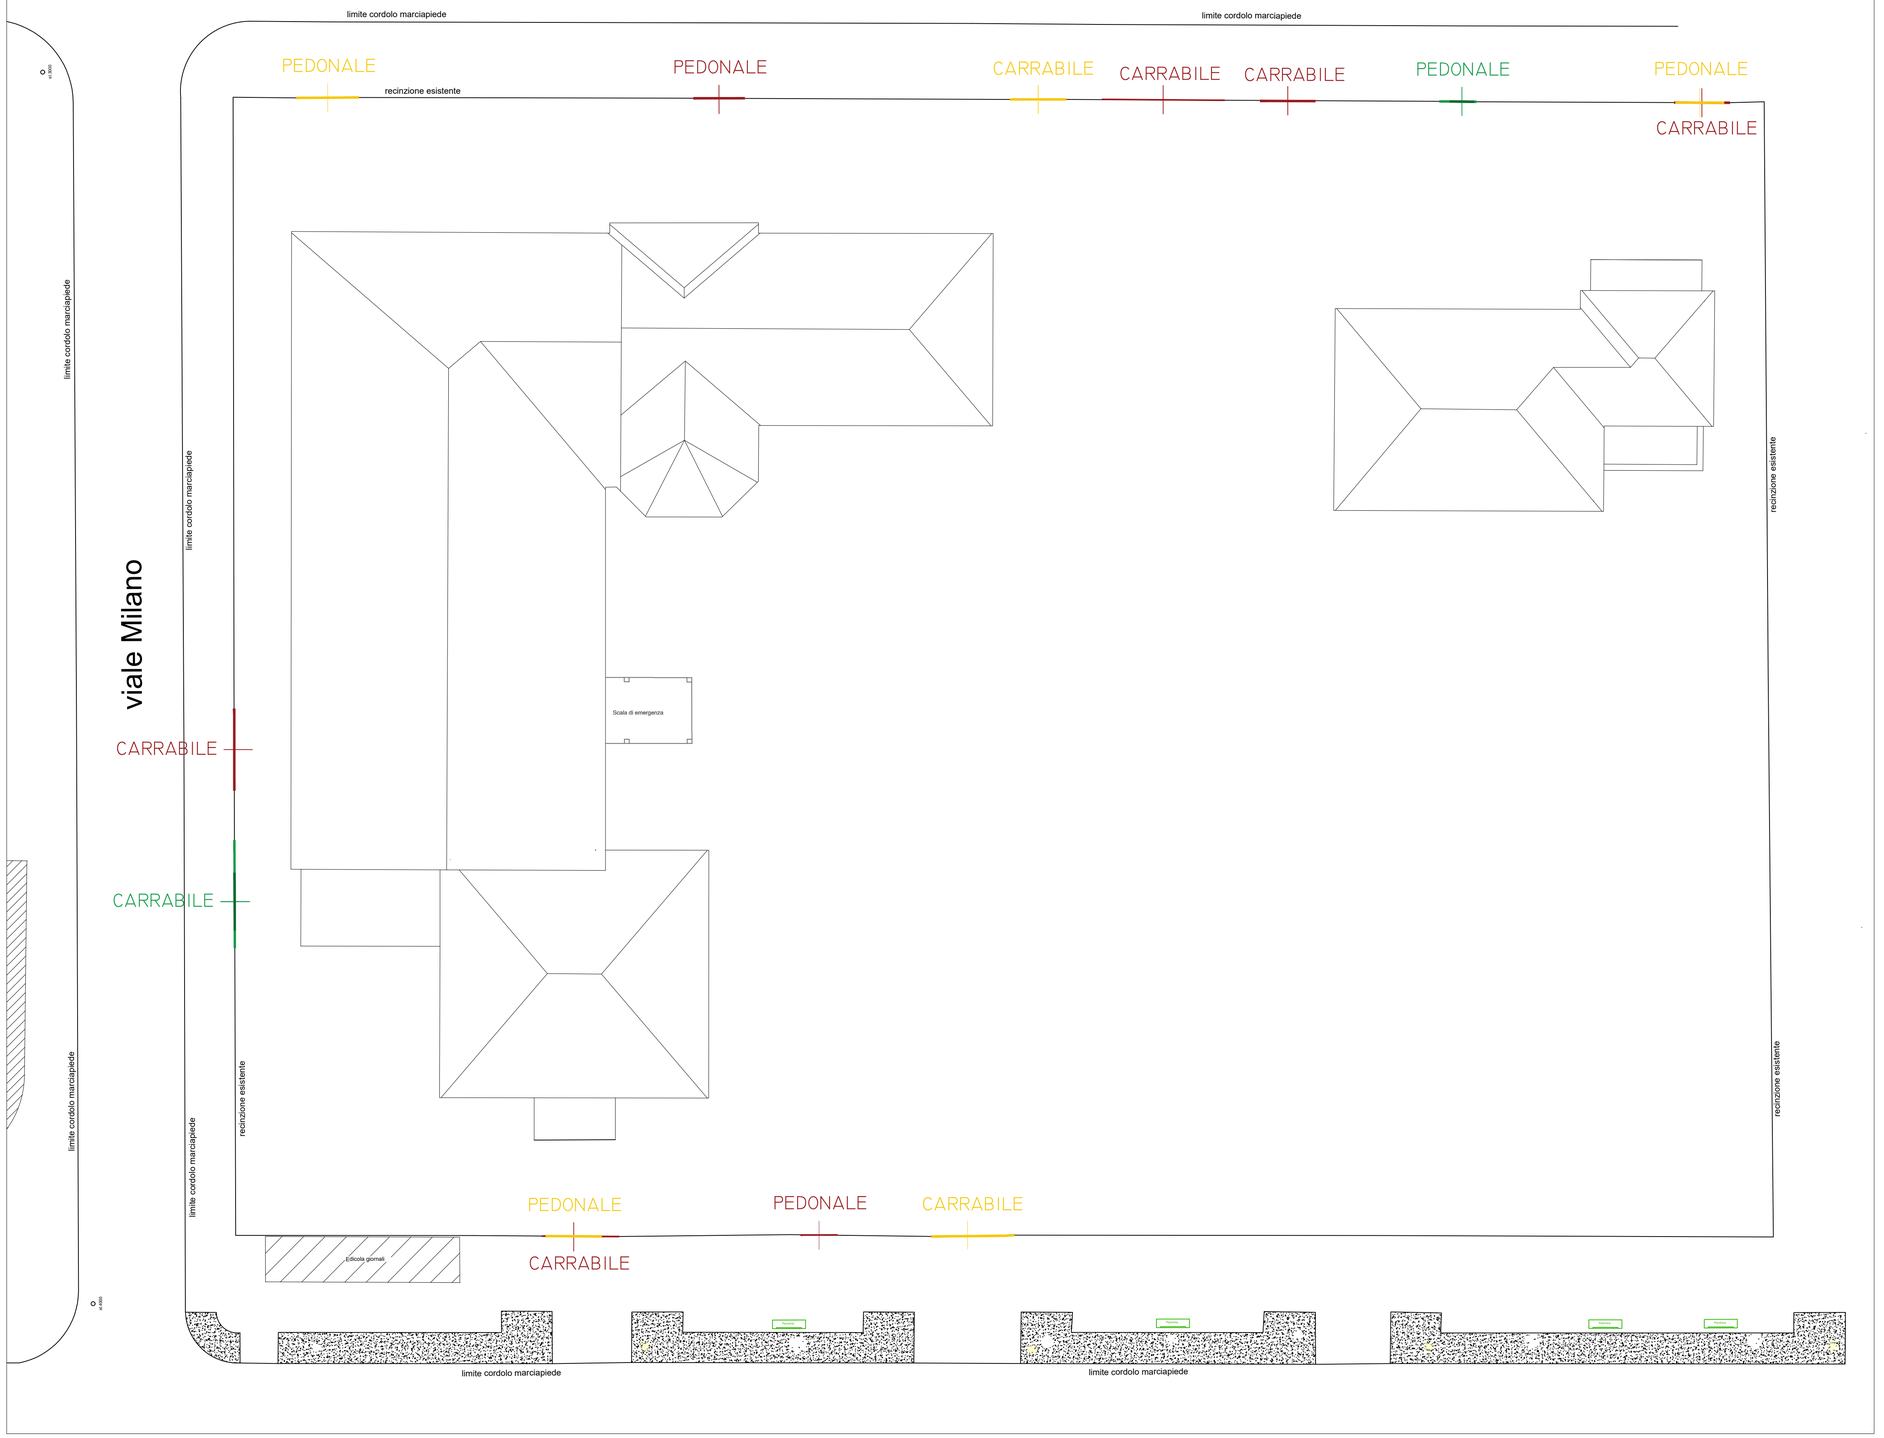
- ACCESSI O PASSI CARRAI ELIMINATI
- NUOVI PASSI CARRAI O ACCESSI
- PASSI CARRAI O ACCESSI ESISTENTI MA DA ALLARGARE