



COMUNE DI CESENATICO

PROVINCIA DI FORLÌ


REGOLAMENTAZIONE
DEI CAPANNI DA PESCA
LUNGO LE VENE CONSORZIALI

oggetto:


SEZIONI

SETTORE URBANISTICA			
Servizio di Piano e Insediamenti Produttivi			
Arch. A. Bisceglia	Arch. G. Fantani	Geom. G. Baroni	Geom. P. Cavallucci
	Il Sindaco	SCALA	1:100
TAV. 4		DATA	marzo 1989


stralcio aerofotogrammetrico 1:10000

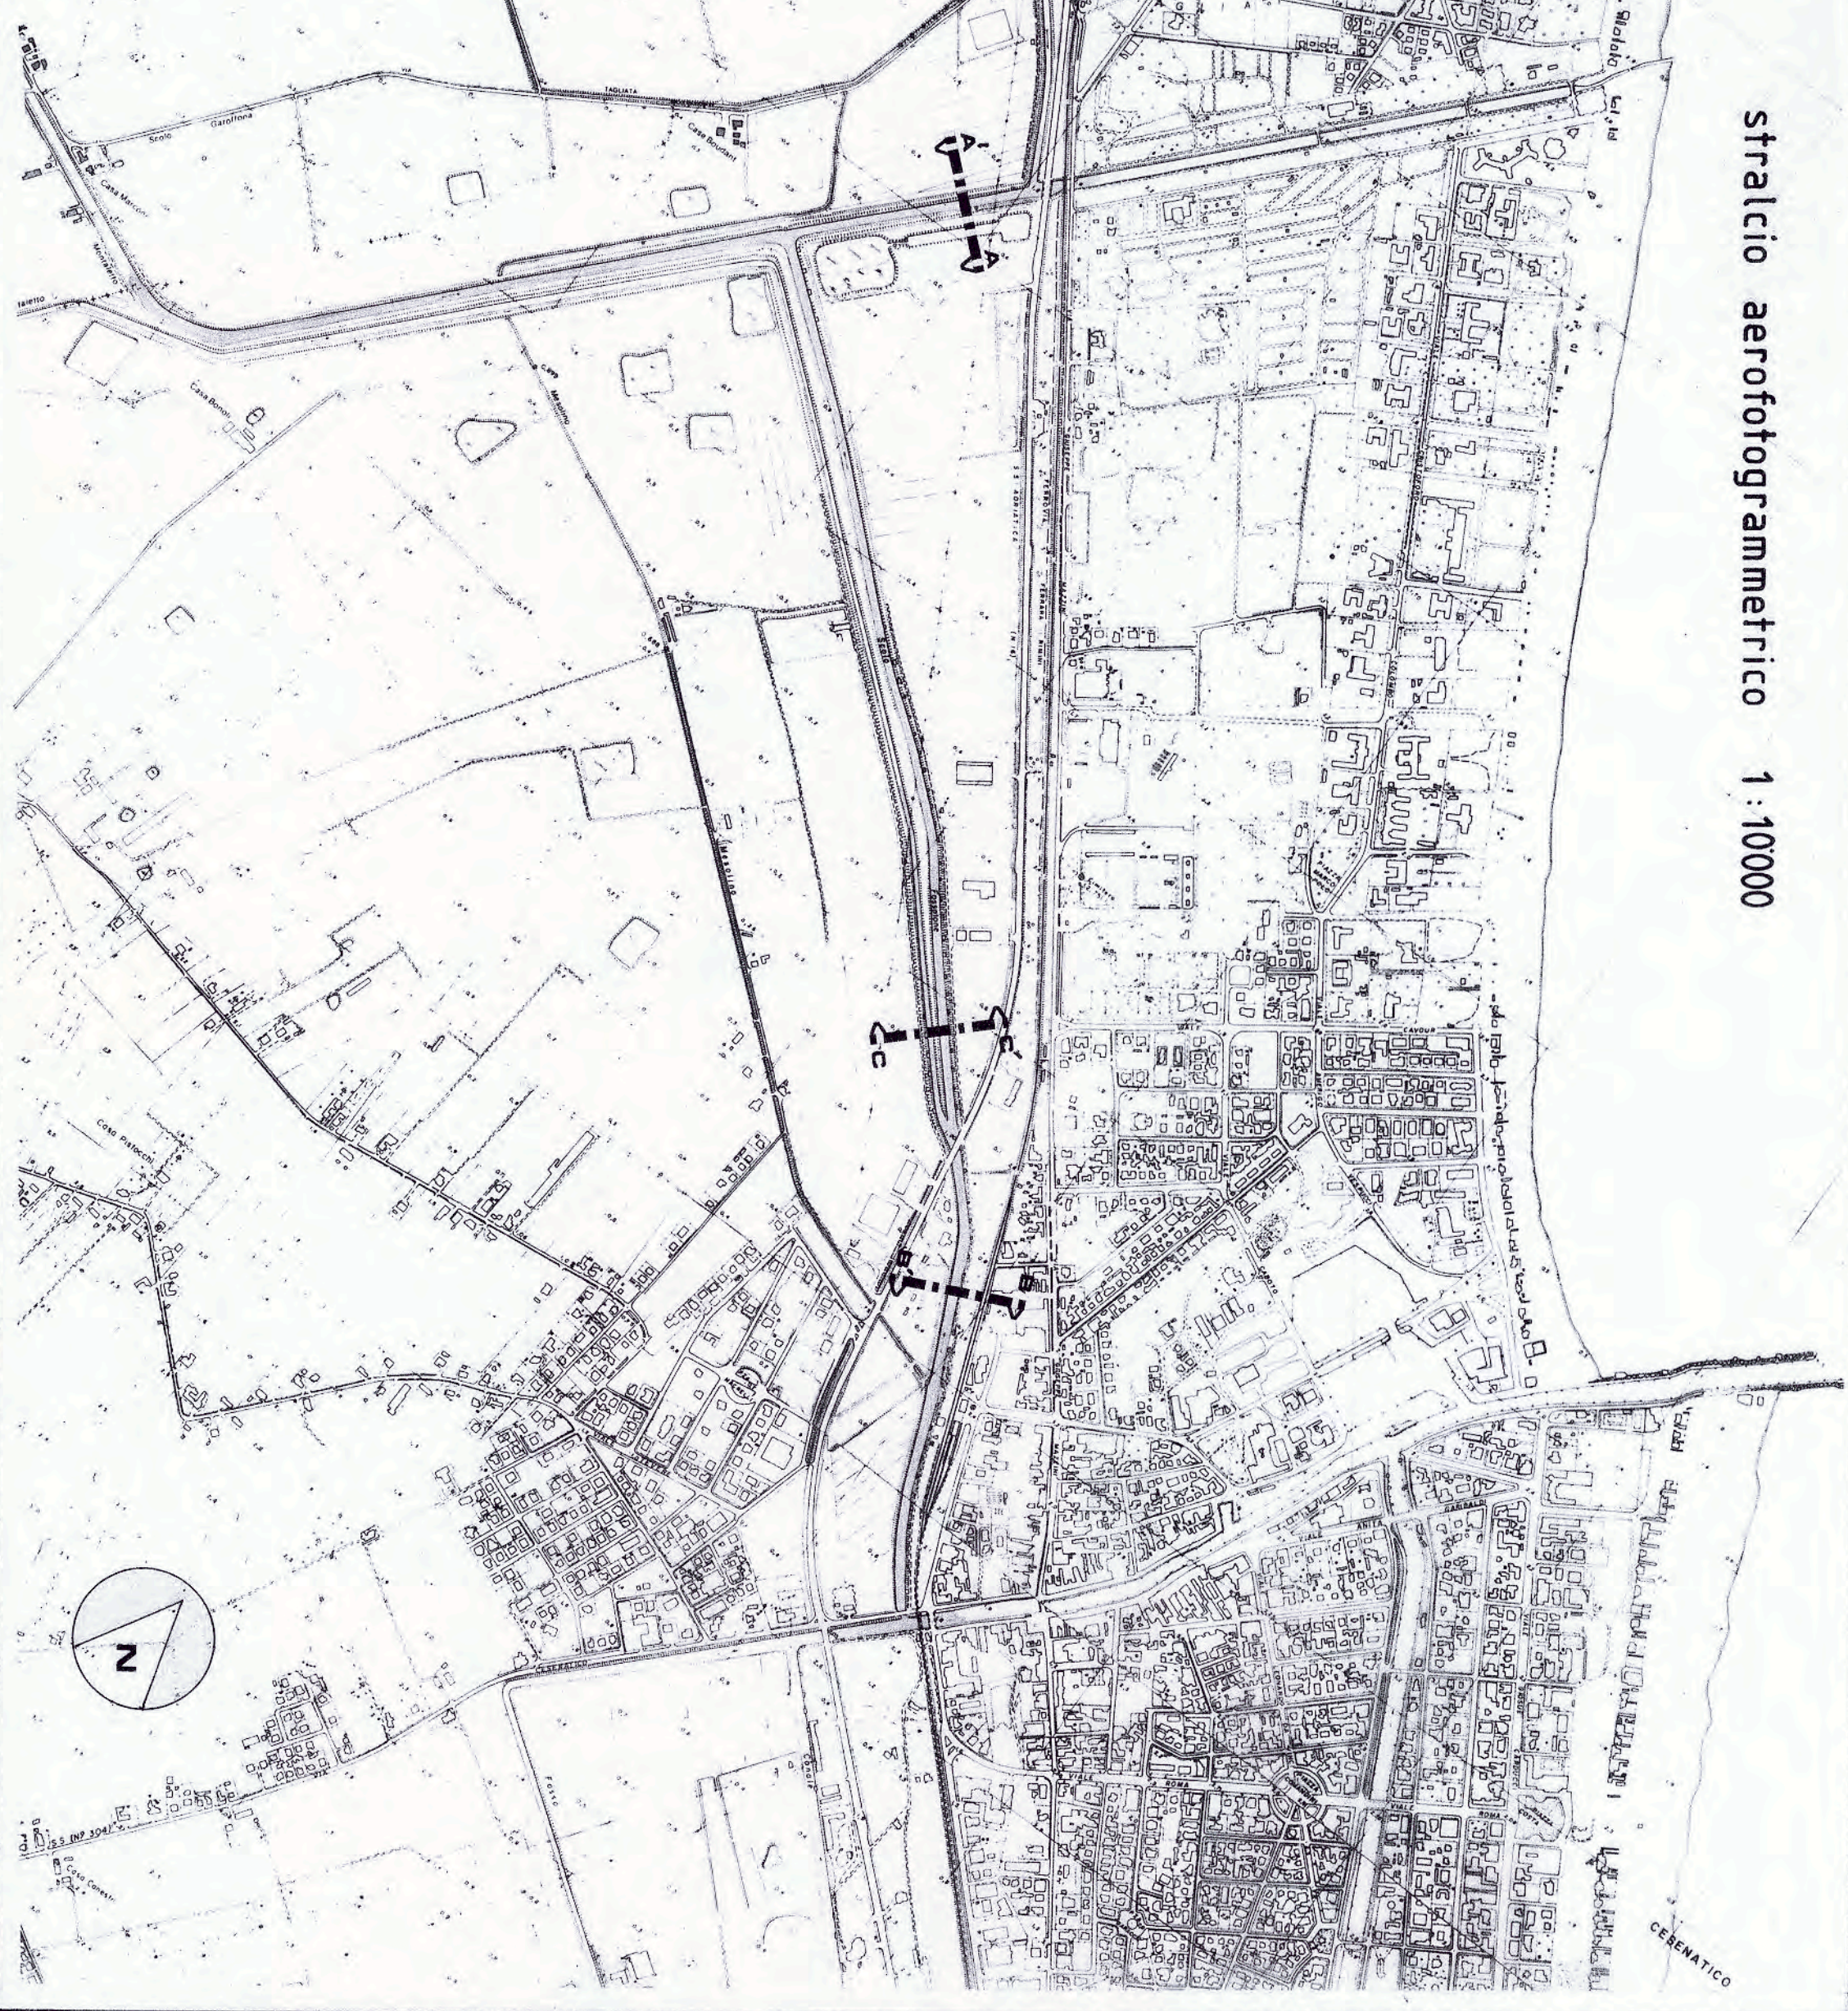

sezione trasversale A-A'

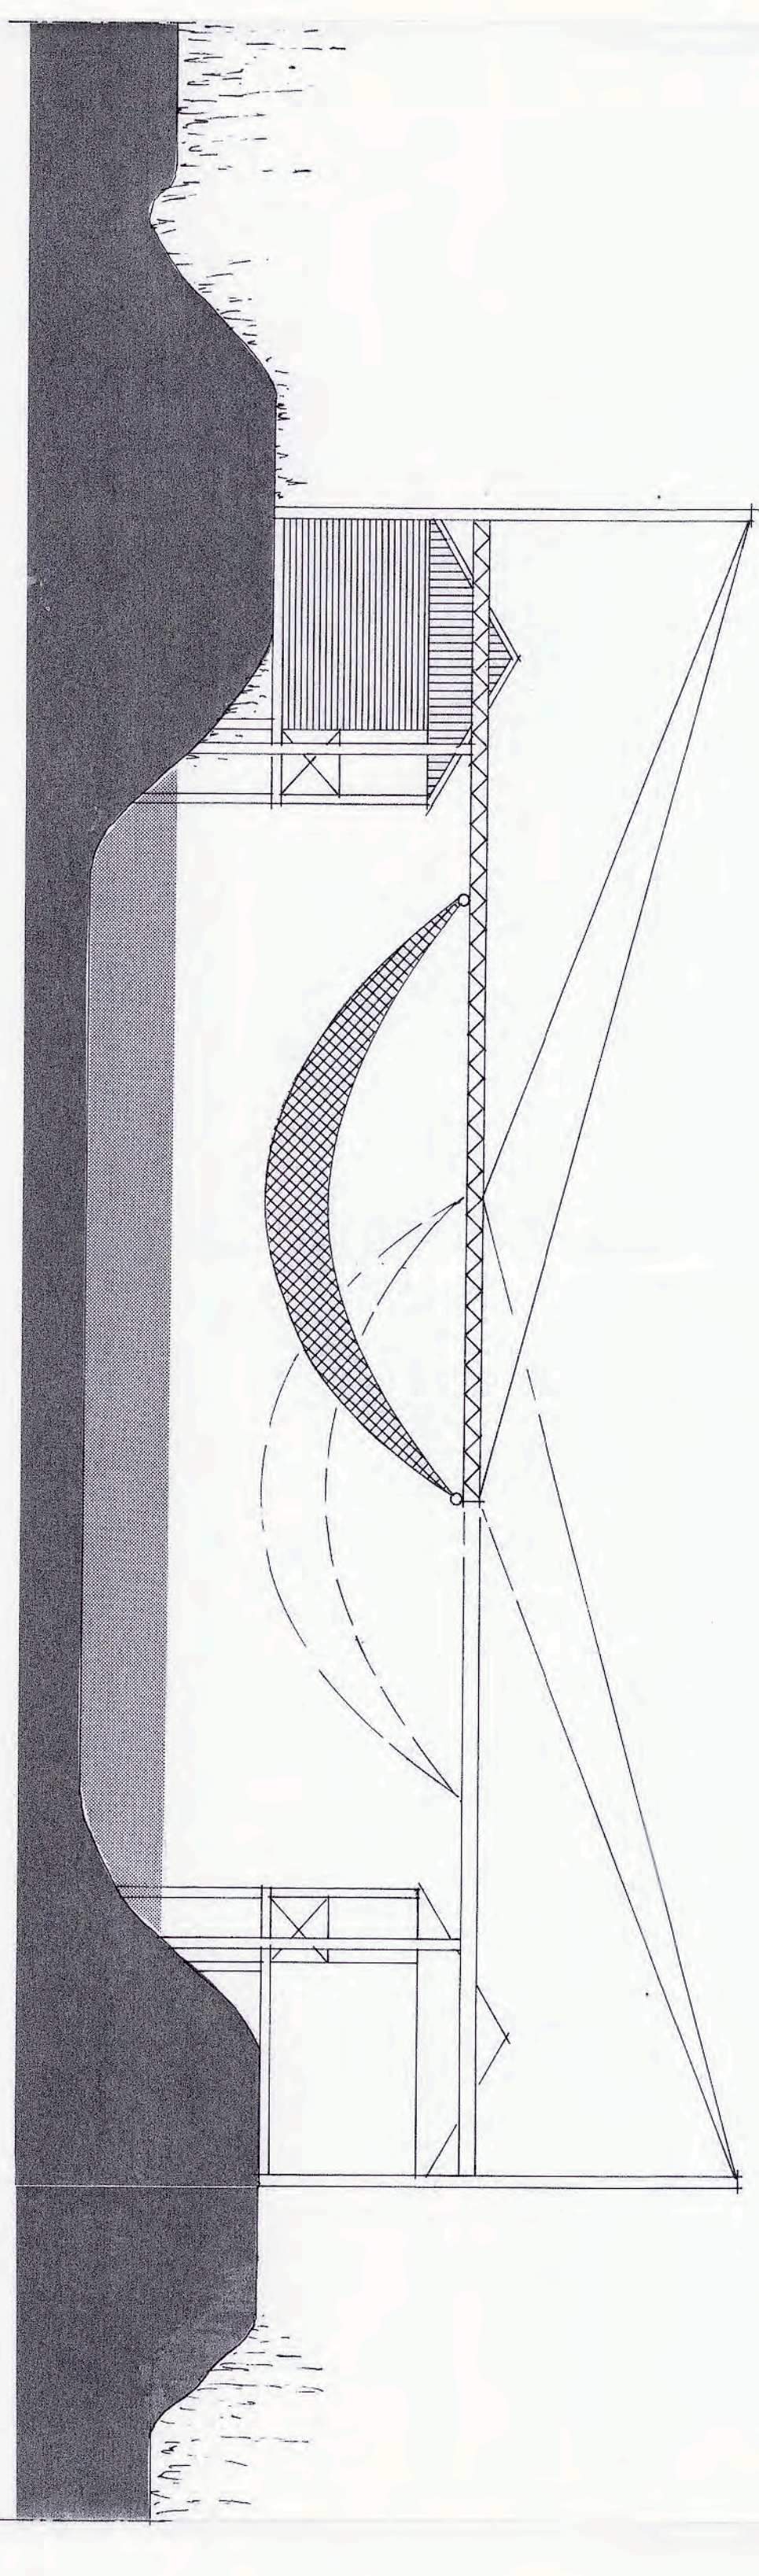

sezione trasversale B-B'

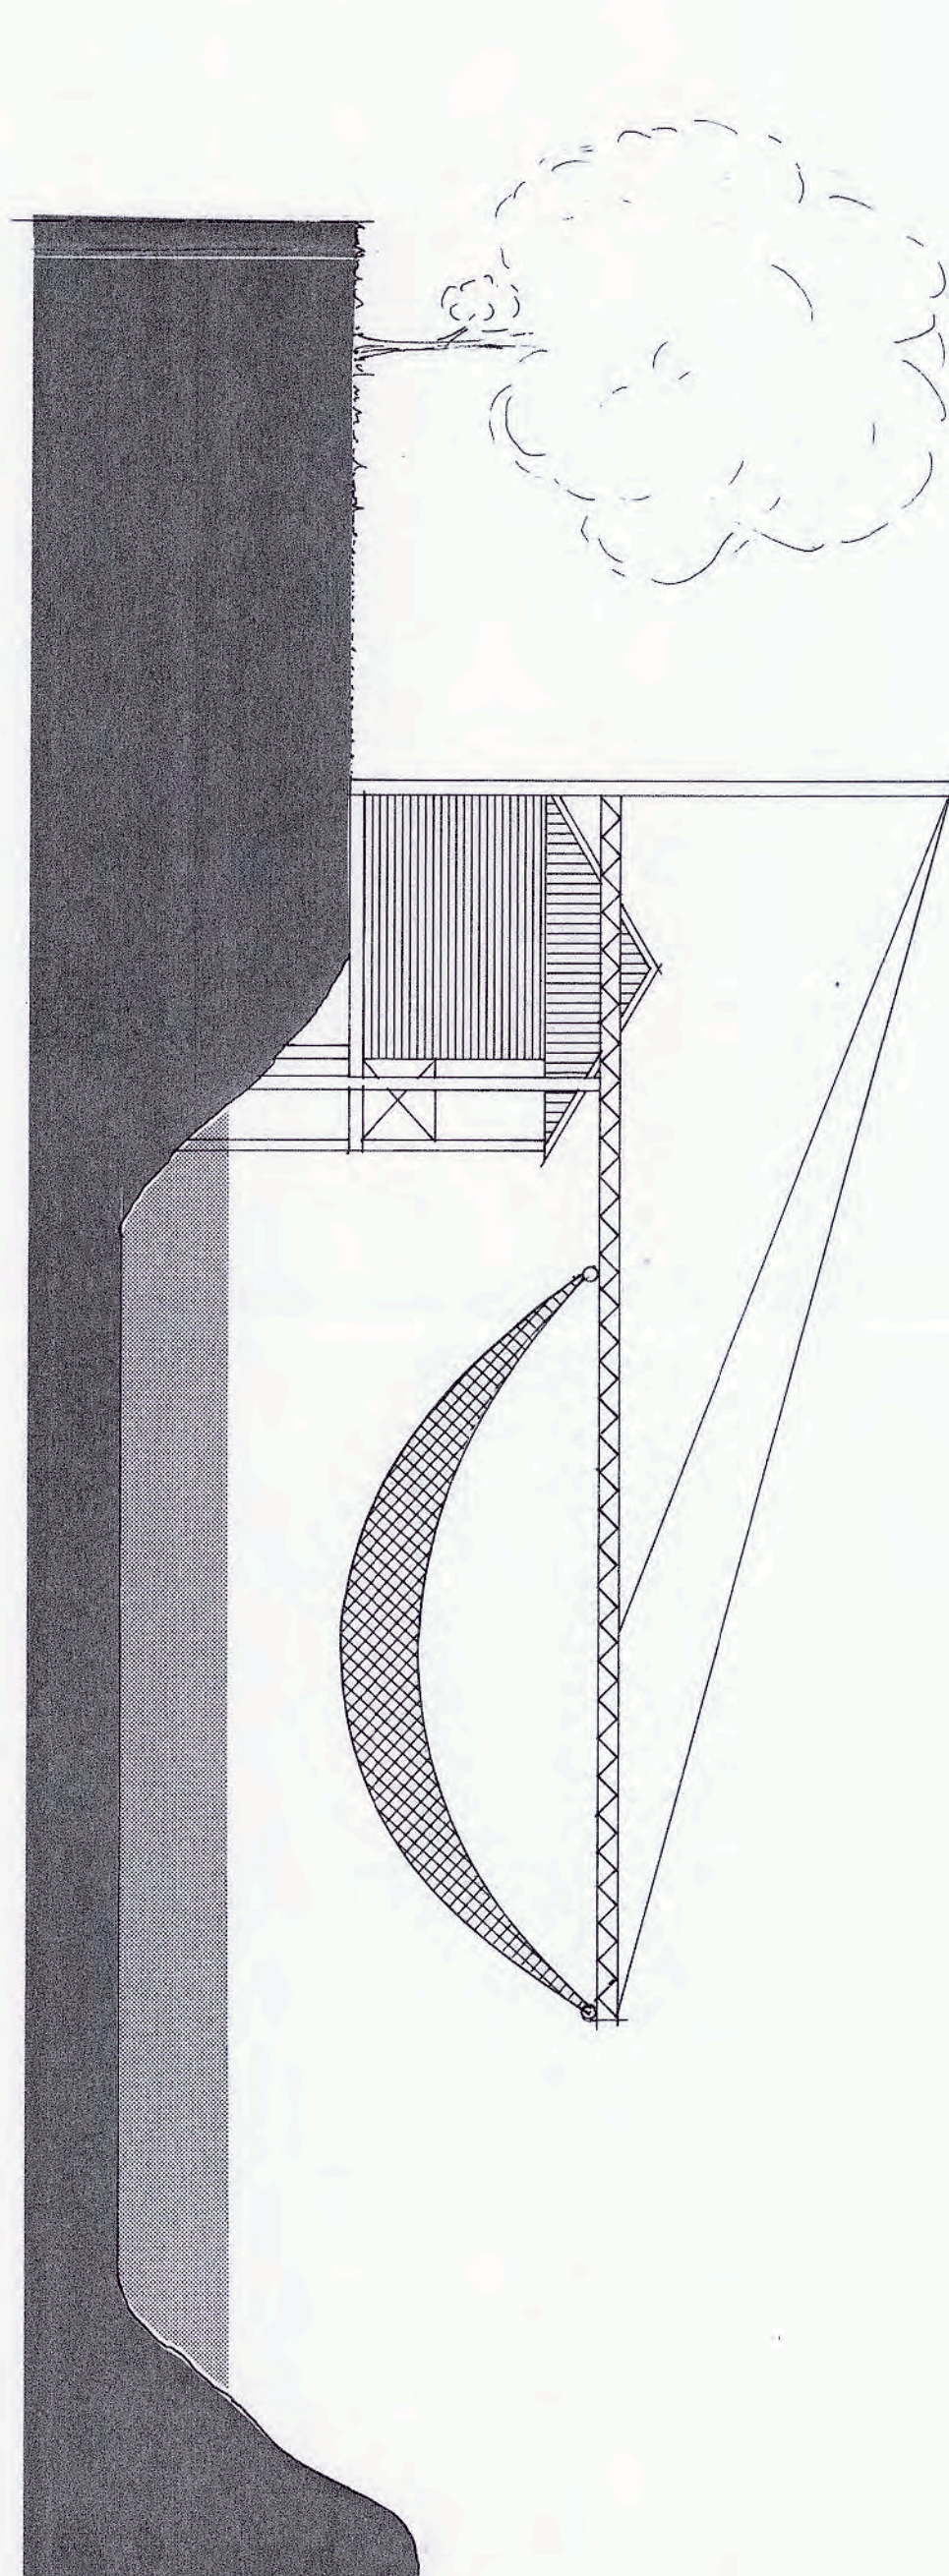

sezione trasversale C-C'

