



<p><b>Fiordalisso</b> ARCHITETTURA STUDIOdiARCHITETTURA URBANISTICA&amp;DESIGN</p>		<p align="center"><b>PROPOSTA DI ACCORDO OPERATIVO IN BASE ALL'ART. 38 DELLA L.R. 24/2017</b></p>	
<p><b>PROPRIETA'</b></p> <p>ACCADEMIA ACROBATICA srl VIA O. ZANCHINI n. 31 - FORLI' C. F. - P.IVA 03592290401 Leg. rapp. GIAMPAOLO CIAVOLELLA</p>		<p>CABIT srl VIALE MAZZONI n.43 - CESENA P. IVA 016161690407 Amm.re unico: MARGHERITA MALETTI</p>	
<p><b>UBICAZIONE</b></p> <p align="center">ZONA TERRITORIALE ART. 6.7.1 (CITTA' DA RIGENERARE) CITTA' DELLE COLONIE DI PONENTE</p>			
TAV.	<b>3</b>	<p><b>LE PROPRIETA'</b></p> <p>.....  .....</p>	<p><b>IL TECNICO</b></p> <p>.....  .....</p>
<p>STATO ATTUALE COLONIE "A" e "B" E STRUTTURE TEMPORANEE</p> <p>scala 1:500 e 1:200</p>			
<p>DATA NOVEMBRE 2024</p>			

## TENDOSTRUTTURA "A"

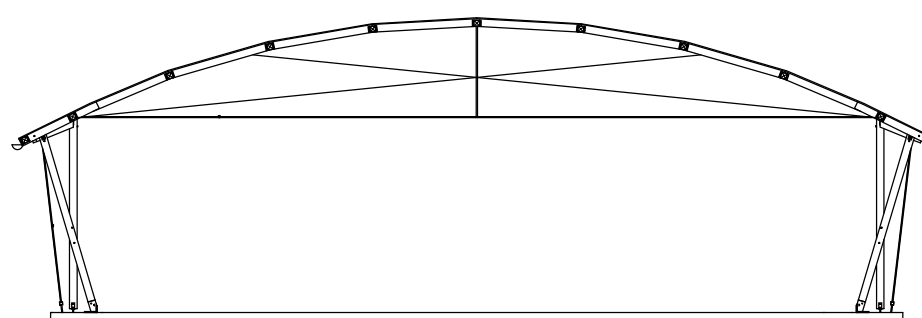


PROSPETTO scala 1:200


PLANIMETRIA GENERALE scala 1:500

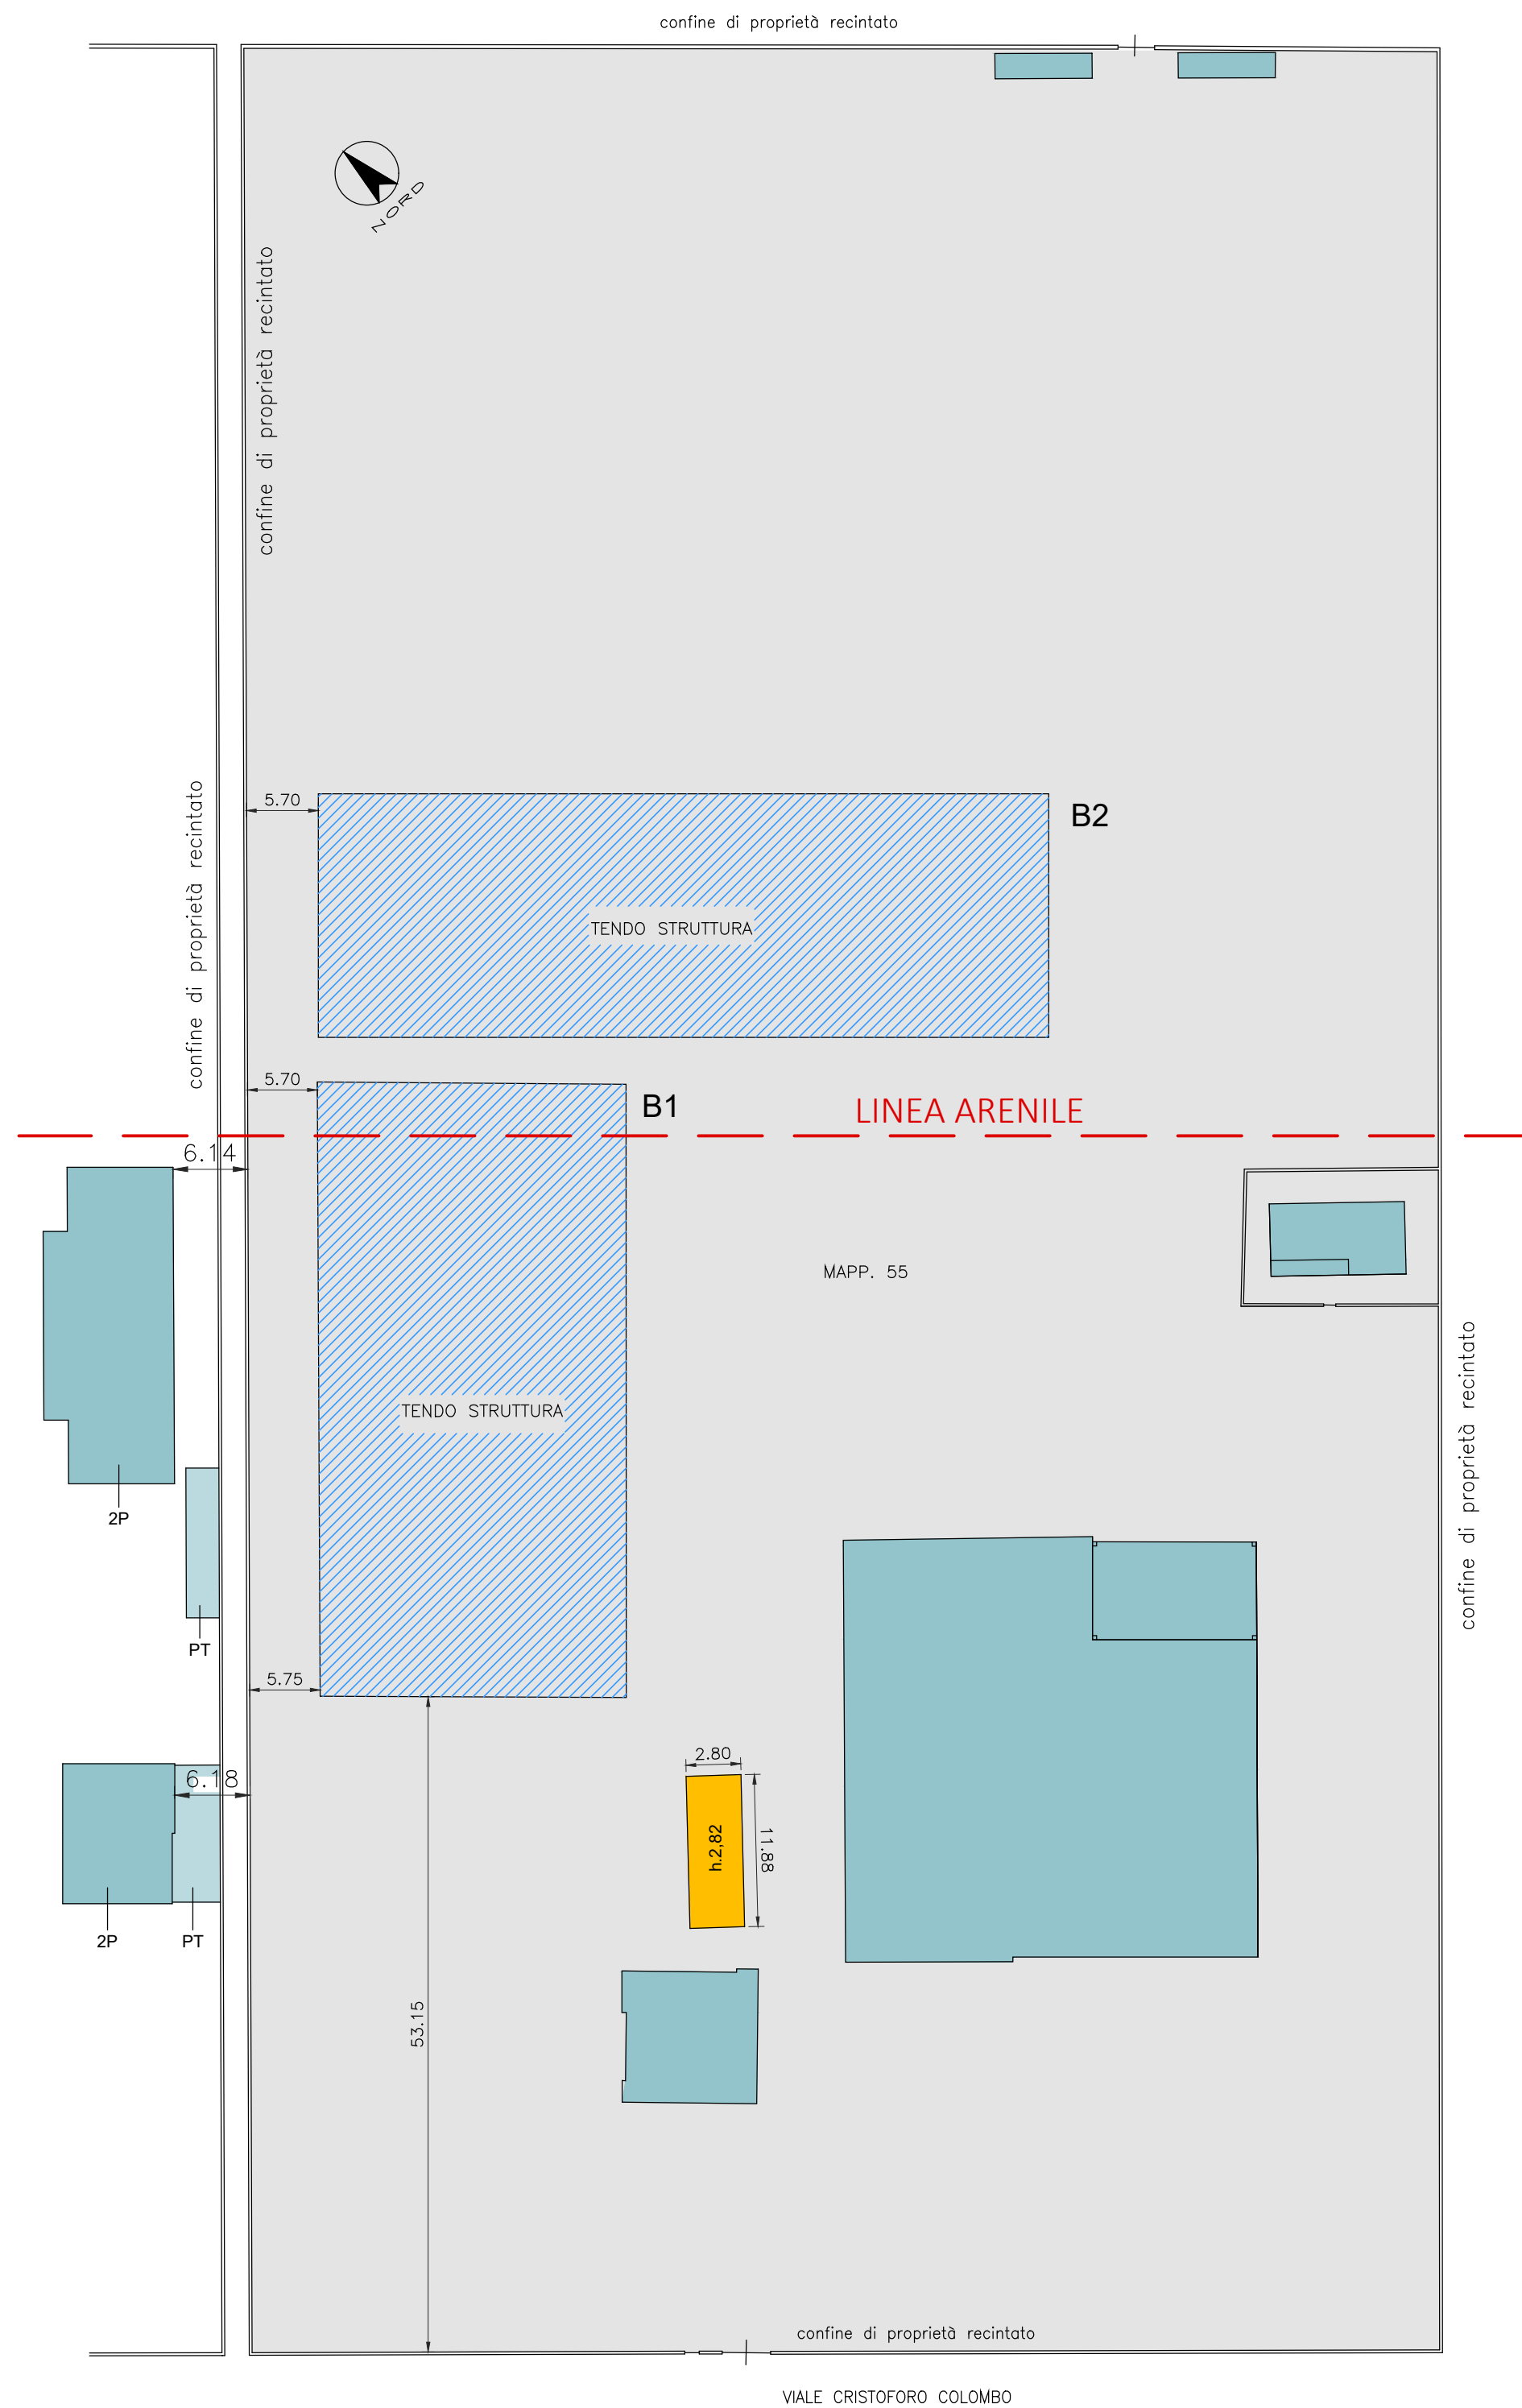

## TENDOSTRUTTURA "B1"

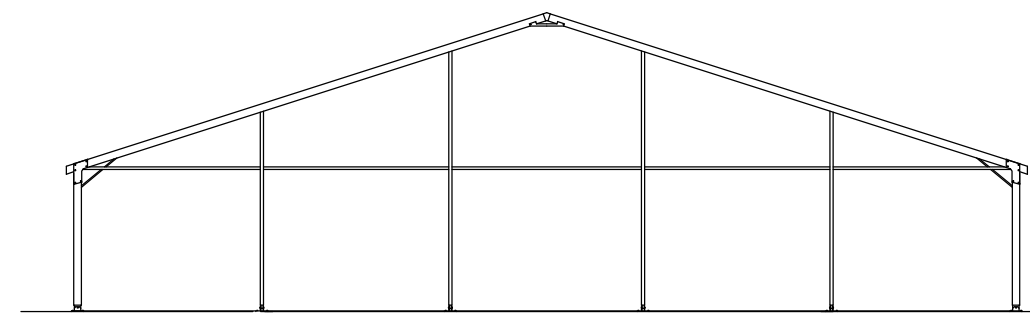


PROSPETTO scala 1:200

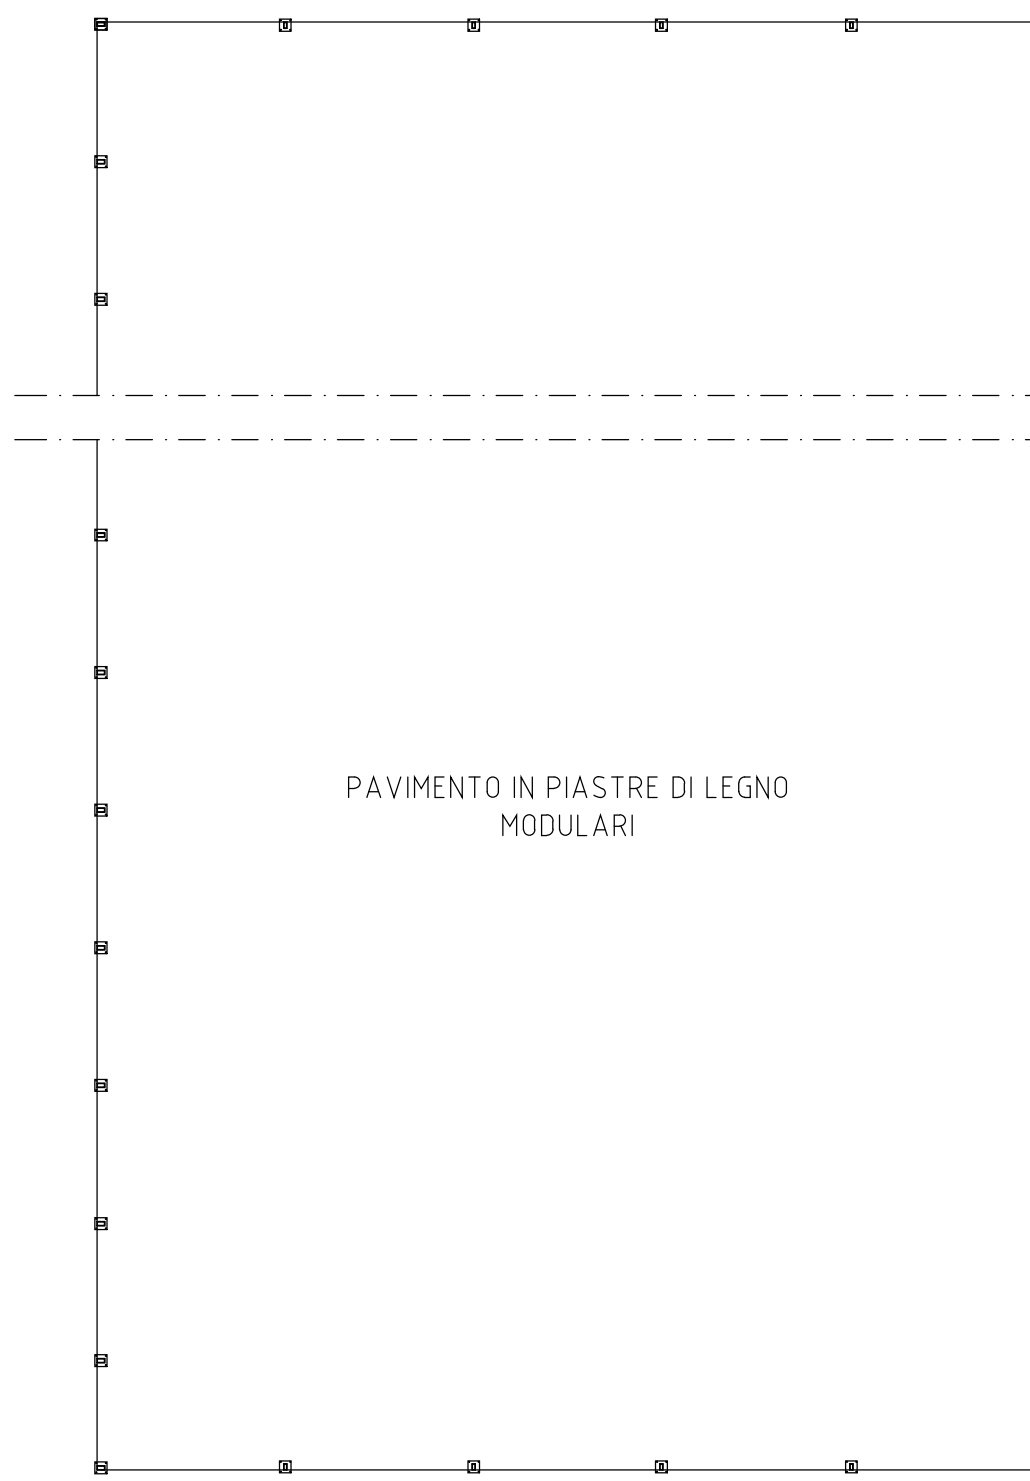


PIANTA scala 1:200

## TENDOSTRUTTURA "B2"

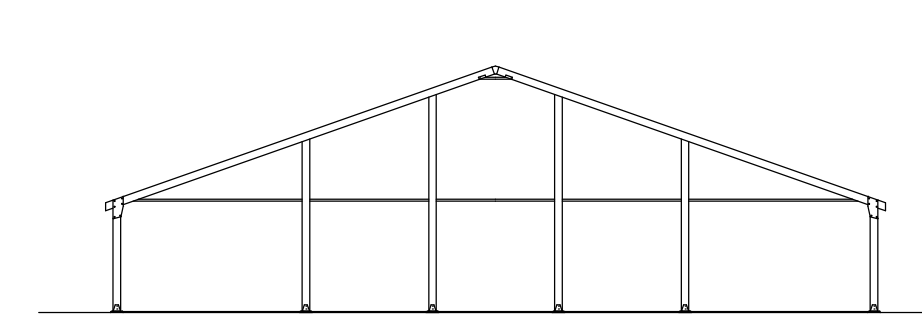


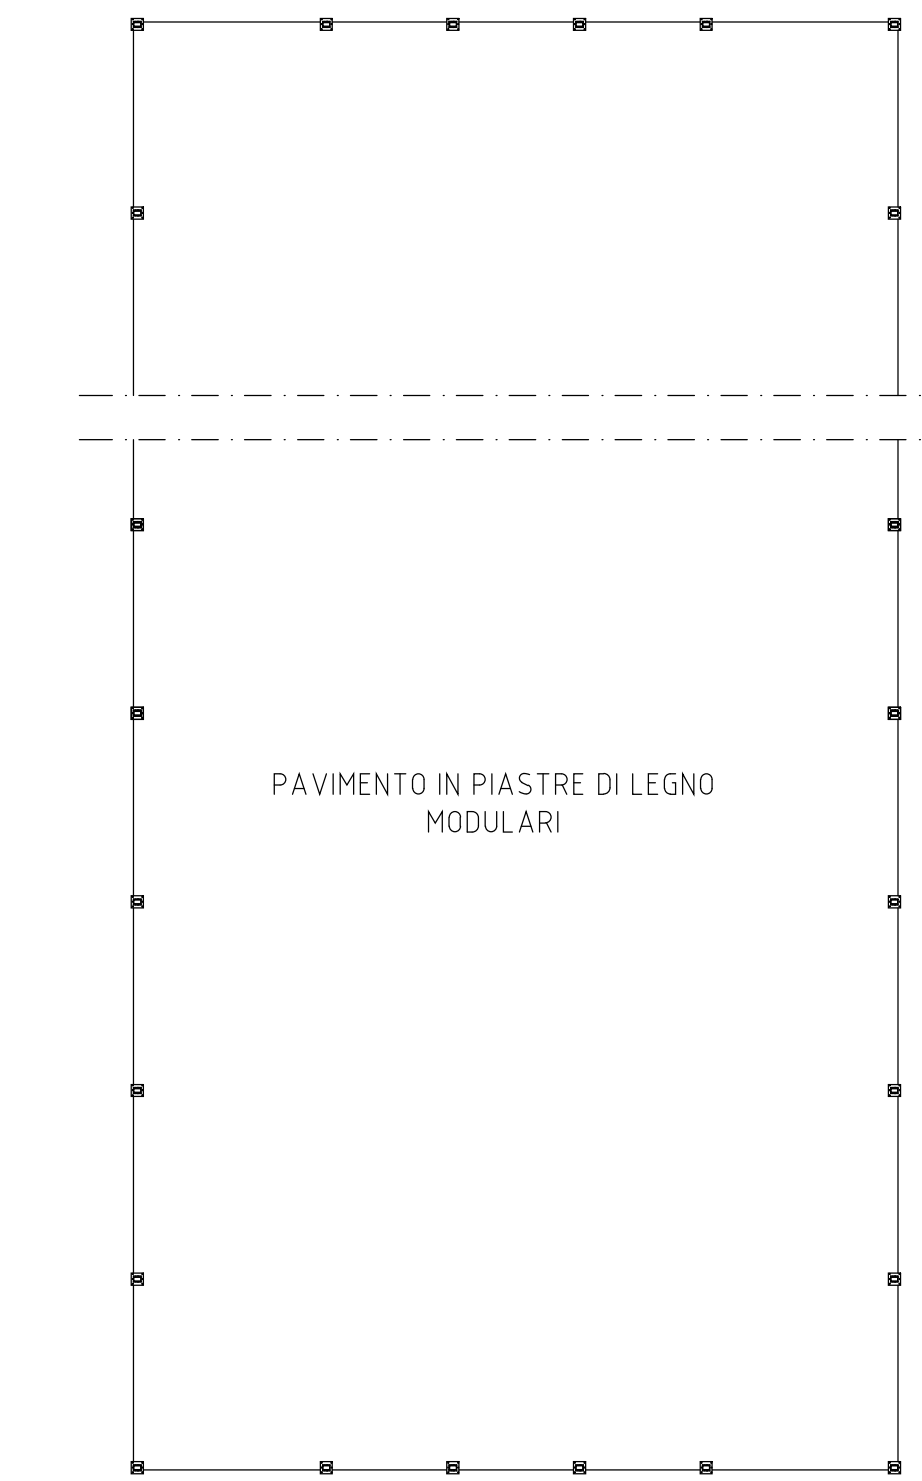

PROSPETTO scala 1:200




PIANTA scala 1:200

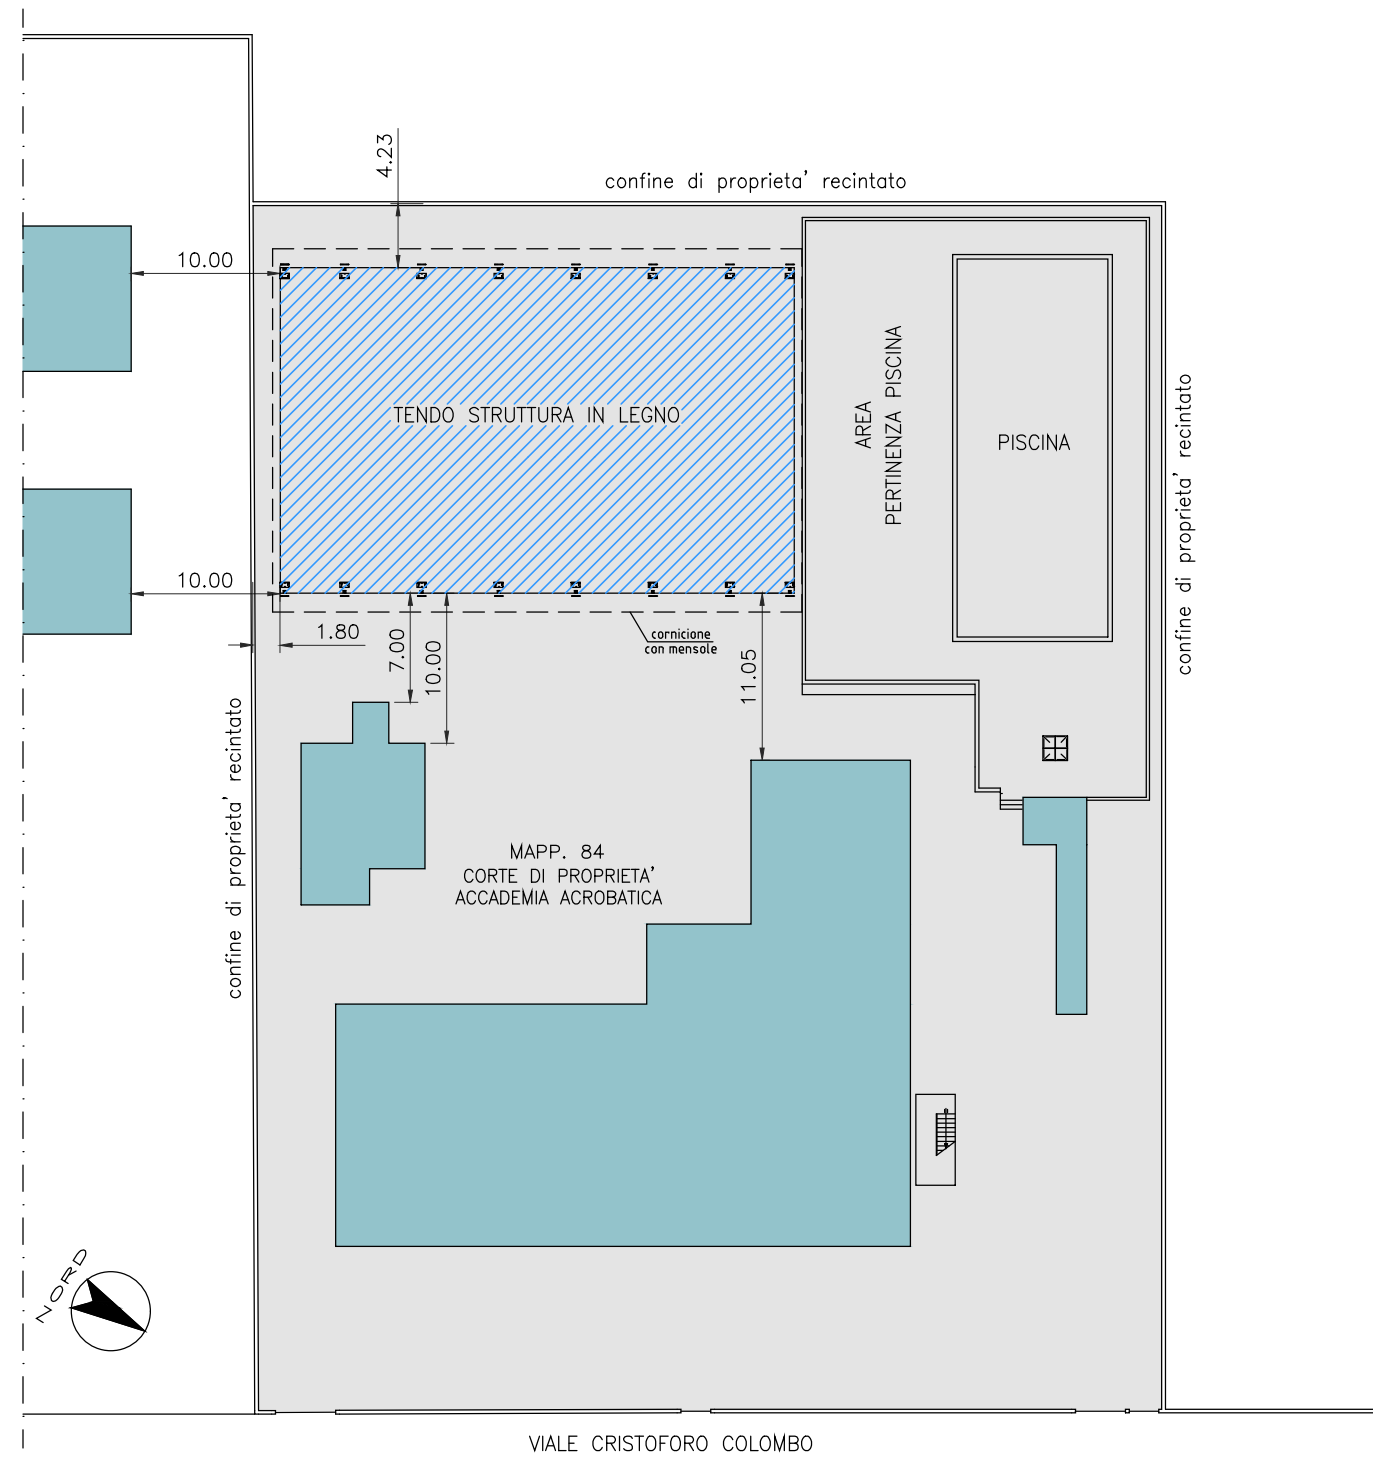PLANIMETRIA scala 1:500



-  STRUTTURA SPORTIVA AUTORIZZATA  
CON P.C. TEMPORANEO
-  EDIFICI NON OGGETTO  
DI INTERVENTO

## PIANTA scala 1:200

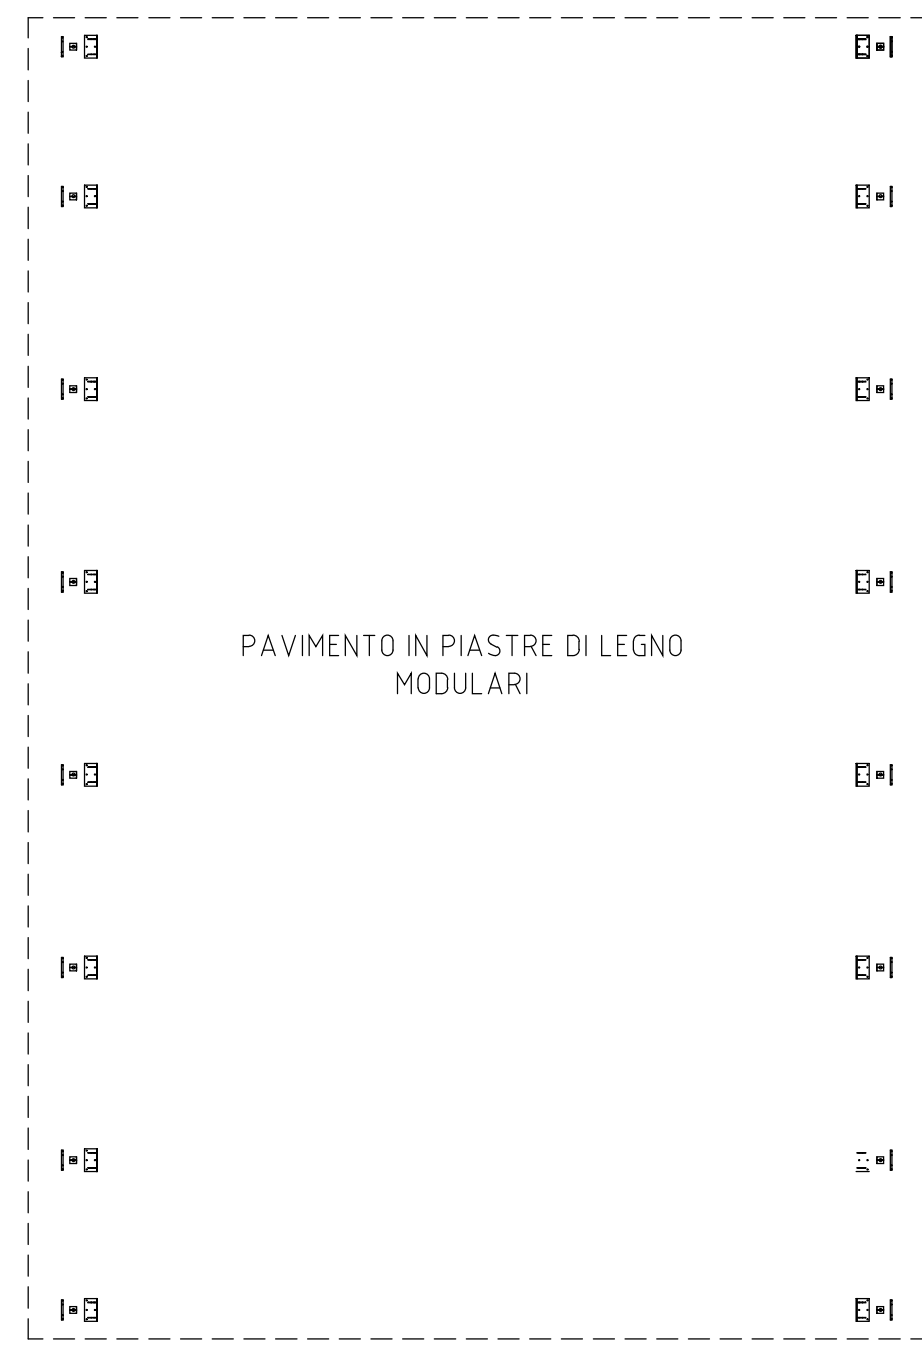

 STRUTTURE SPORTIVE AUTORIZZATE  
CON P.C. TEMPORANEO

- EDIFICI NON OGGETTO  
DI INTERVENTO
- EDIFICIO IN DEMOLIZIONE