LAND
ARCHITETTURA

PROPRIETÀ: COMUNI DI CESENATICO, GATTEO, GAMBETTOLA, LONGIANO, MONTIANO E RONCOFREDDO

UBICAZIONE: COMUNI DI CESENATICO, GATTEO, GAMBETTOLA, LONGIANO, MONTIANO E RONCOFREDDO

OGGETTO: PISTA CICLABILE LUNGO IL TORRENTE RIGOSSA NEI COMUNI DI CESENATICO, GATTEO, GAMBETTOLA, LONGIANO, MONTIANO E RONCOFREDDO.
BANDO DI FINANZIAMENTO "PR FESR 2021-2027 – AZIONE 2.8.1: BANDO PER FAVORIRE LA REALIZZAZIONE DI PISTE CICLABILI E PROGETTI DI MOBILITA' DOLCE E CICLOPEDONALE" DI CUI ALLA DELIBERA DI GIUNTA REGIONALE 658 DEL 27/04/2023.
CUP: D51B23000230006

CONTENUTO: Tratti da 1 a 5 | Cesenatico
Sezioni di progetto

PROGETTISTA: RTI COSTITUITA DA: ING. MARCO NORI (CAPOGRUPPO),
DOTT. LORIS VENTURINI, (MANDATARIO), MONITORA SAS (MANDATARIO)

P.F.T.E.

Data 10/03/2025

ELABORATO

scala 1:100

T06

FIRMA COMMITTENTE/I

TIMBRO E FIRMA PROGETTISTA

LAND Architettura
Piazza del Popolo 24 | 47521 | Cesena | FC
Tel. +39 375 8559581 | info@land-architettura.it

è vietata la riproduzione e la divulgazione anche parziale del presente elaborato ai sensi degli artt. 2575 e successivi del c.c. ogni abuso sarà perseguito nei termini di legge.

DETTAGLIO STRATIGRAFIA PERCORSO SU ARGINE E STACCIONATA
SCALA 1:50

DETTAGLIO STACCIONATA IN LEGNO

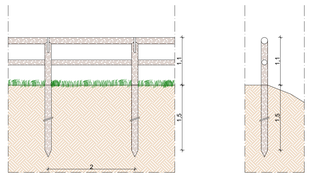

NAVIGATORE PUNTI DI SEZIONE

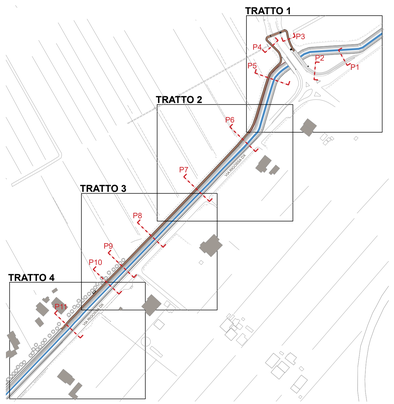

Sezione P1
TRATTO 1 | ELAB. T01

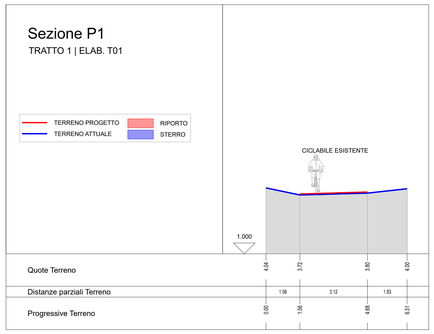

Sezione P2
TRATTO 1 | ELAB. T01

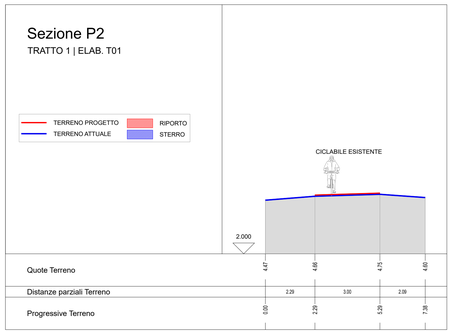

Sezione P3
TRATTO 1 | ELAB. T01

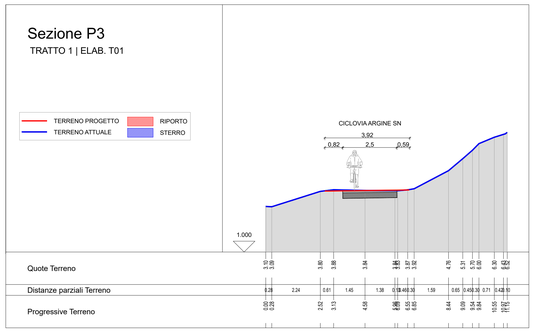

Sezione P4
TRATTO 1 | ELAB. T01

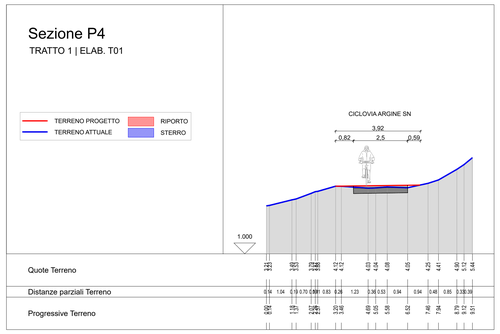

Sezione P5
TRATTO 1 | ELAB. T01

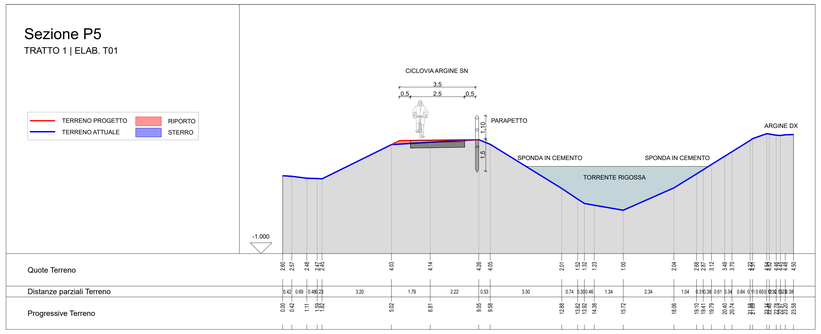

SEZIONE P6
TRATTO 2 | ELAB. T02

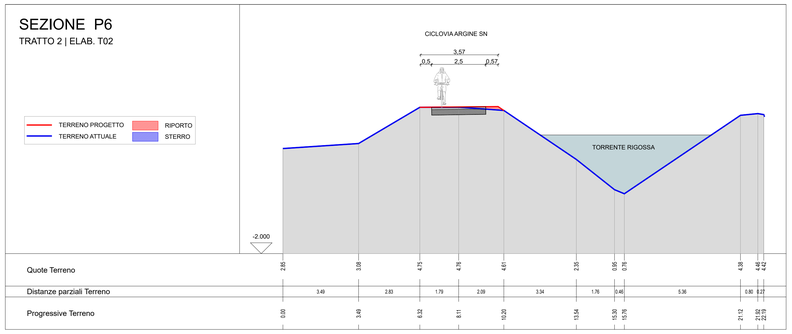

Sezione P7
TRATTO 2 | ELAB. T02

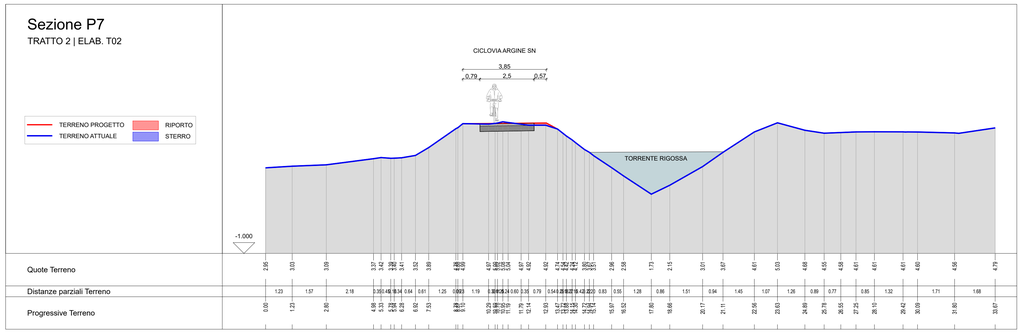

Sezione P8
TRATTO 3 | ELAB. T03

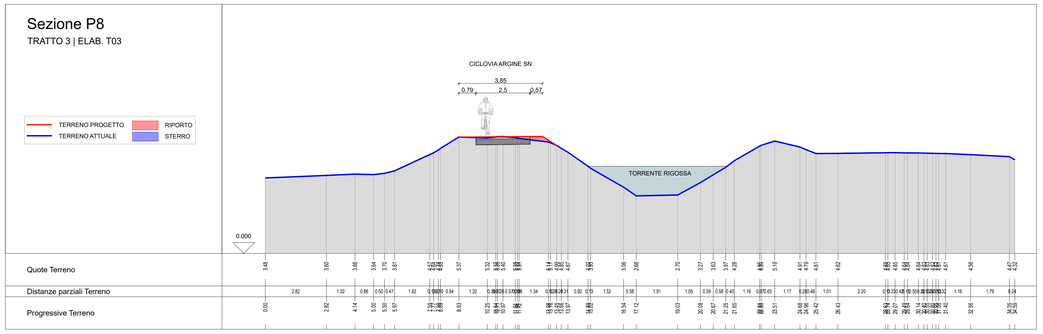

SEZIONE P9
TRATTO 3 | ELAB. T03

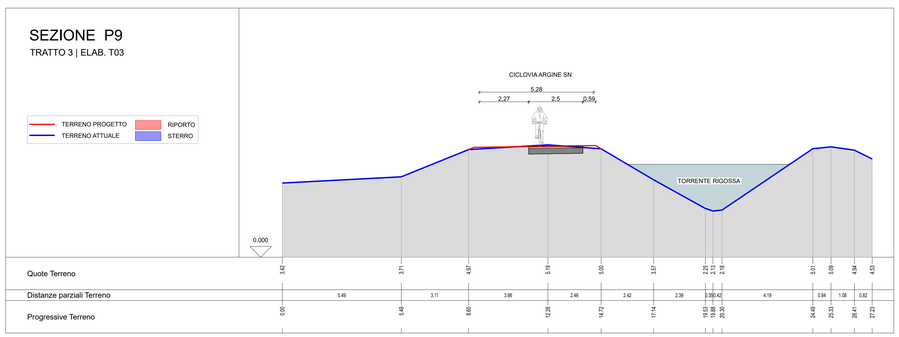

Sezione P10
TRATTO 4 | ELAB. T04

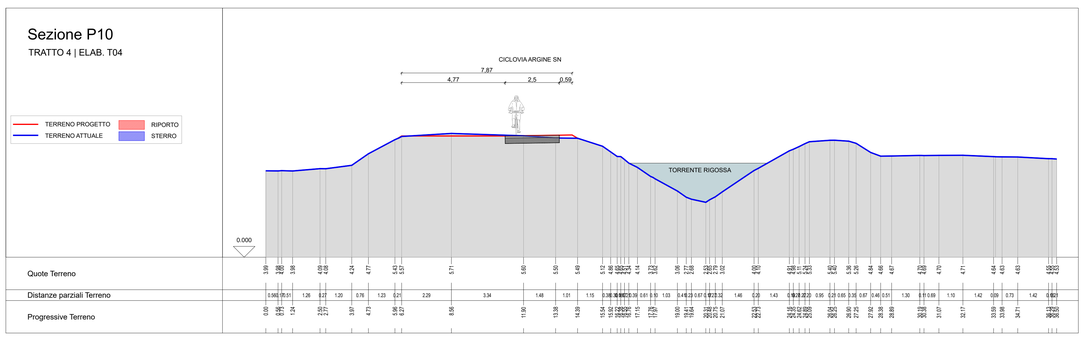
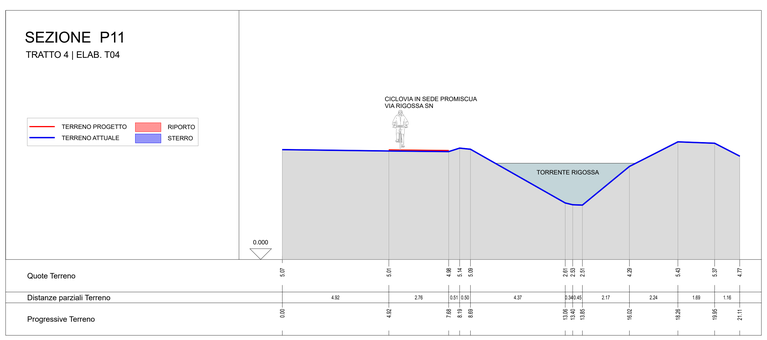
SEZIONE P11
TRATTO 4 | ELAB. T04