

PROPRIETÀ: COMUNI DI CESENATICO, GATTEO, GAMBETTOLA, LONGIANO, MONTIANO E RONCOFREDDO

UBICAZIONE: COMUNI DI CESENATICO, GATTEO, GAMBETTOLA, LONGIANO, MONTIANO E RONCOFREDDO

OGGETTO: PISTA CICLABILE LUNGO IL TORRENTE RIGOSSA NEI COMUNI DI CESENATICO, GATTEO, GAMBETTOLA, LONGIANO, MONTIANO E RONCOFREDDO.
BANDO DI FINANZIAMENTO "PR FESR 2021-2027 - AZIONE 2.8.1: BANDO PER FAVORIRE LA REALIZZAZIONE DI PISTE CICLABILI E PROGETTI DI MOBILITA' DOLCE E CICLOPEDONALE" DI CUI ALLA DELIBERA DI GIUNTA REGIONALE 658 DEL 27/04/2023.
CUP: D51B23000230006

CONTENUTO: Aree di sosta | Cesenatico, Gambettola, Longiano e Roncofreddo
Planimetria di progetto e abaco arredo urbano

PROGETTISTA: RTI COSTITUITA DA: ING. MARCO NORI (CAPOGRUPPO),
DOTT. LORIS VENTURINI, (MANDATARIO), MONITORA SAS (MANDATARIO)

P.F.T.E.
Data 10/03/2025

ELABORATO
scala 1:200


D01

FIRMA COMMITTENTE/


TIMBRO E FIRMA PROGETTISTA

LAND Architettura
Piazza del Popolo 24 | 47621 Cesena | FC
Tel. +39 375 869881 | info@land-architettura.it


Si vietata la riproduzione o la divulgazione anche parziale del presente elaborato ai sensi degli artt. 2875 e successivi del c.c., ogni abuso sarà perseguito nei termini di legge.

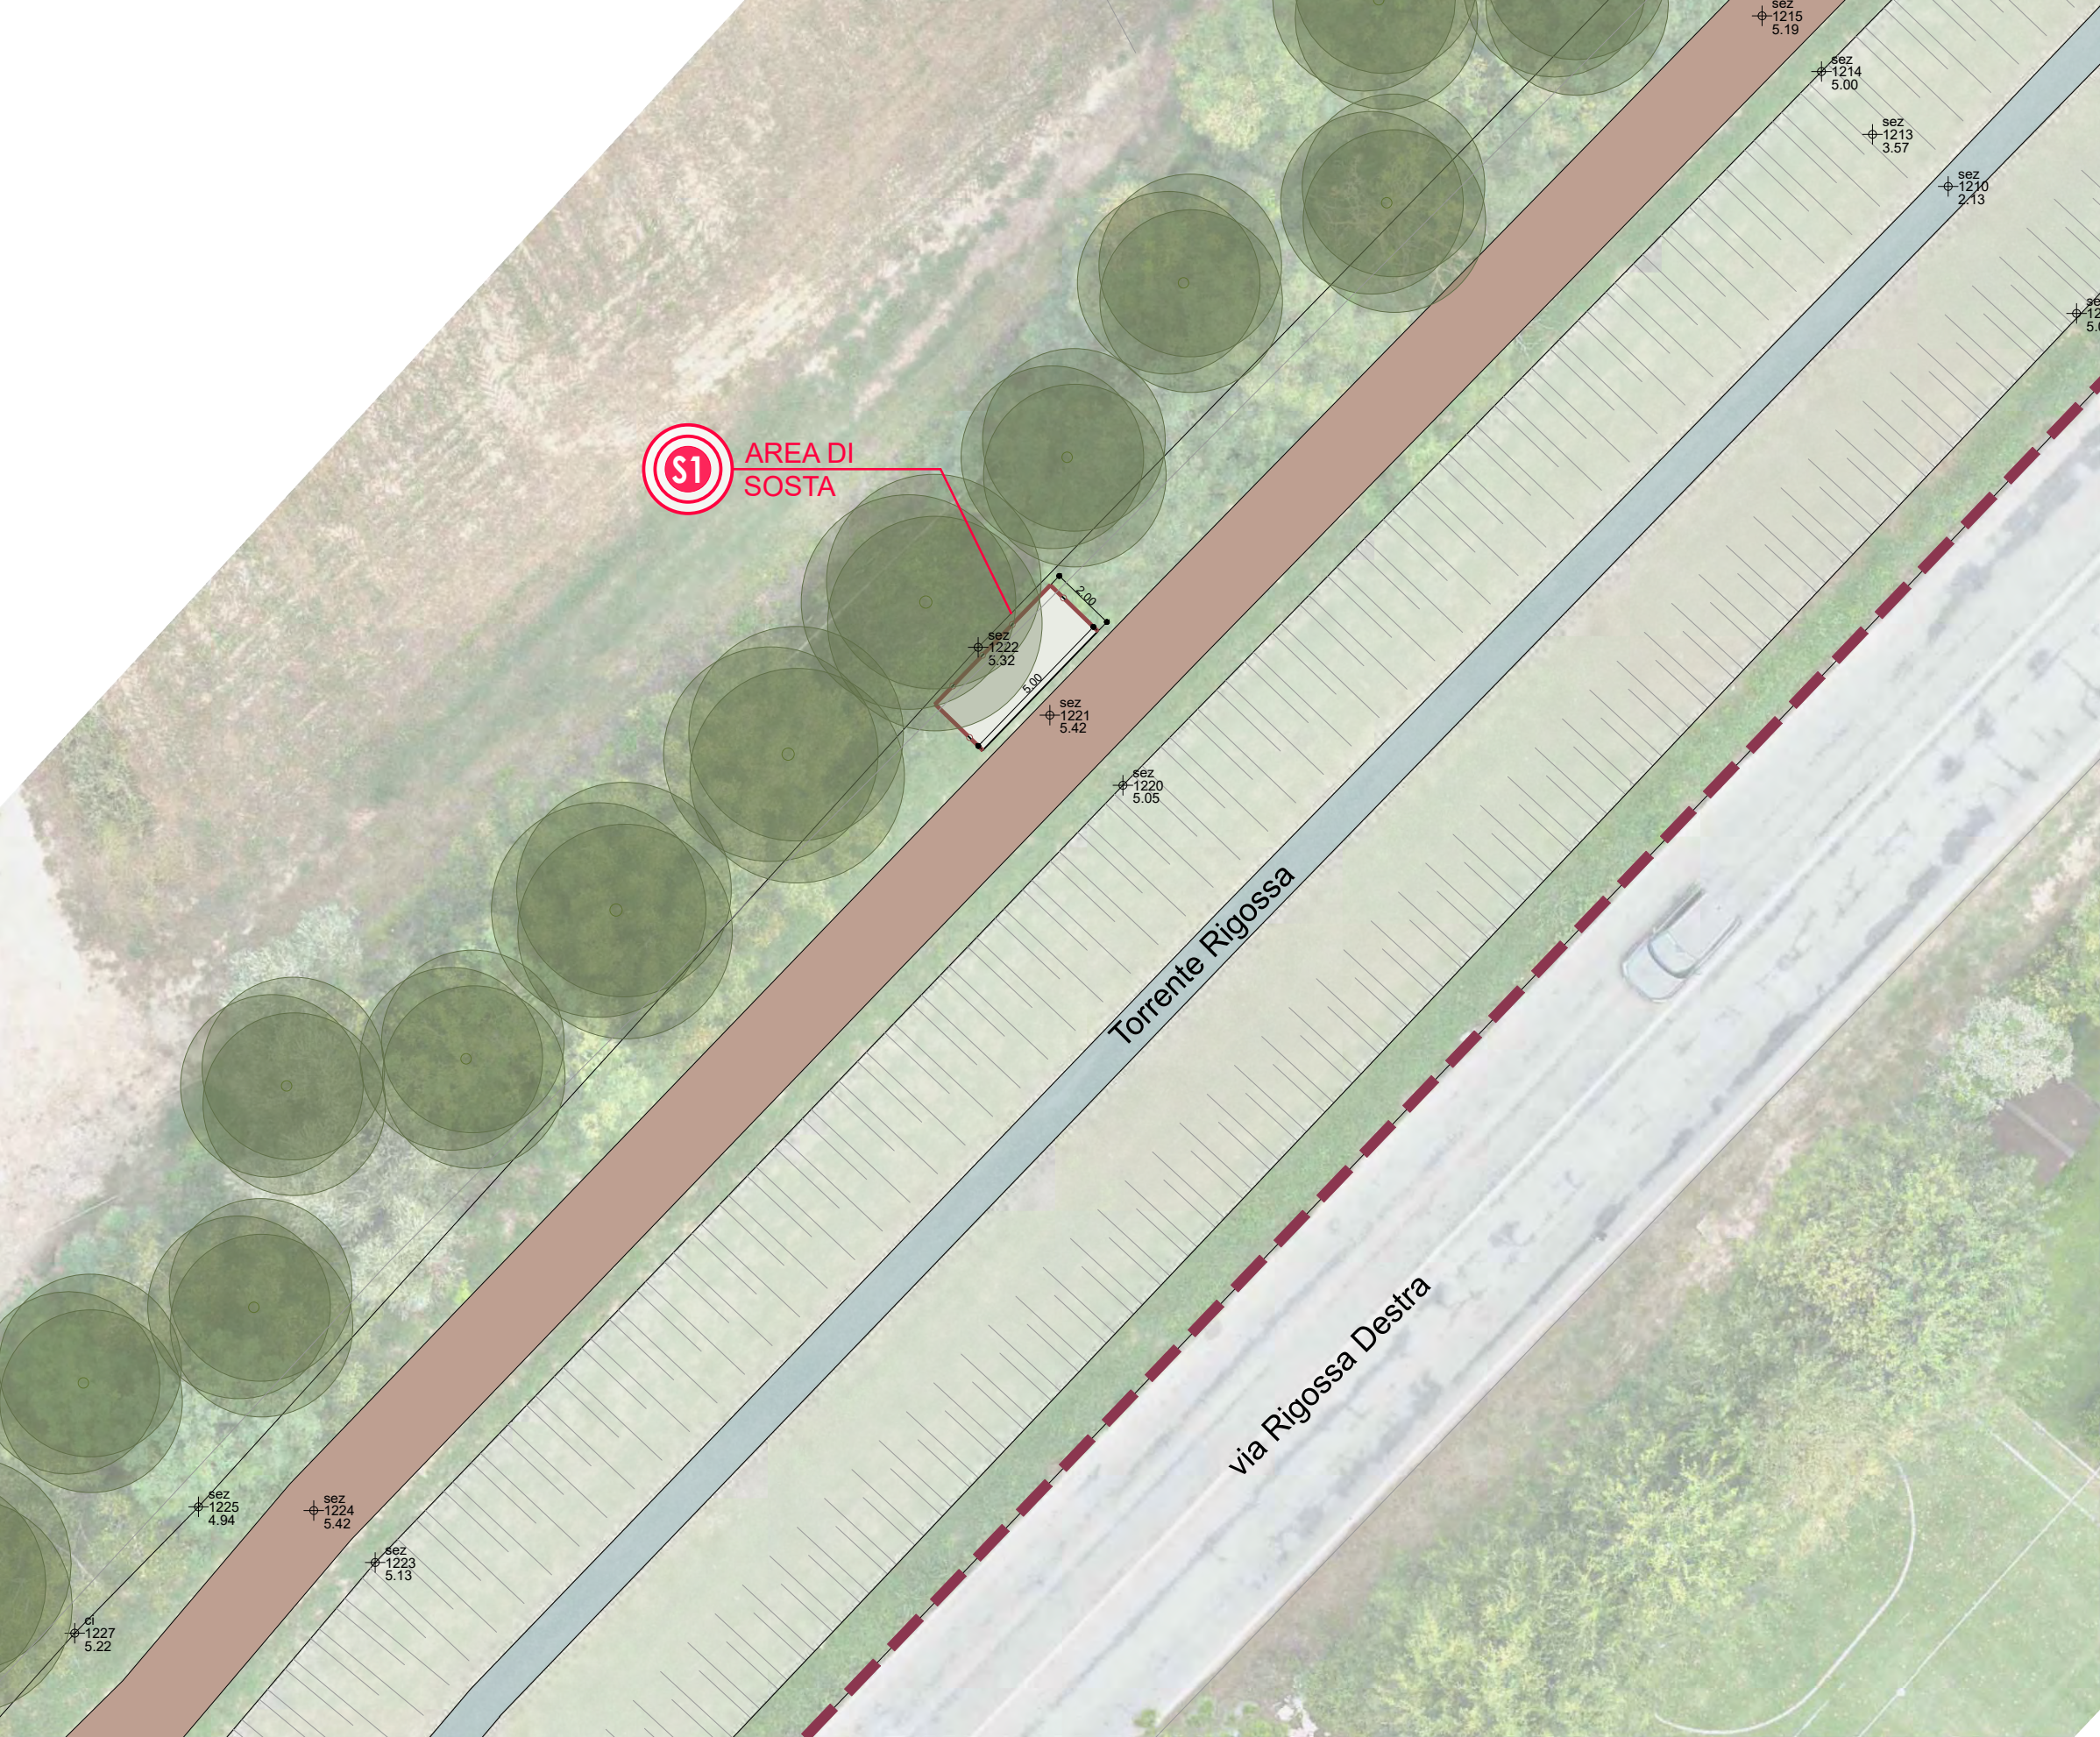

AREA DI SOSTA S1 | TRATTO 4 CESENATICO (Elaborato T04)

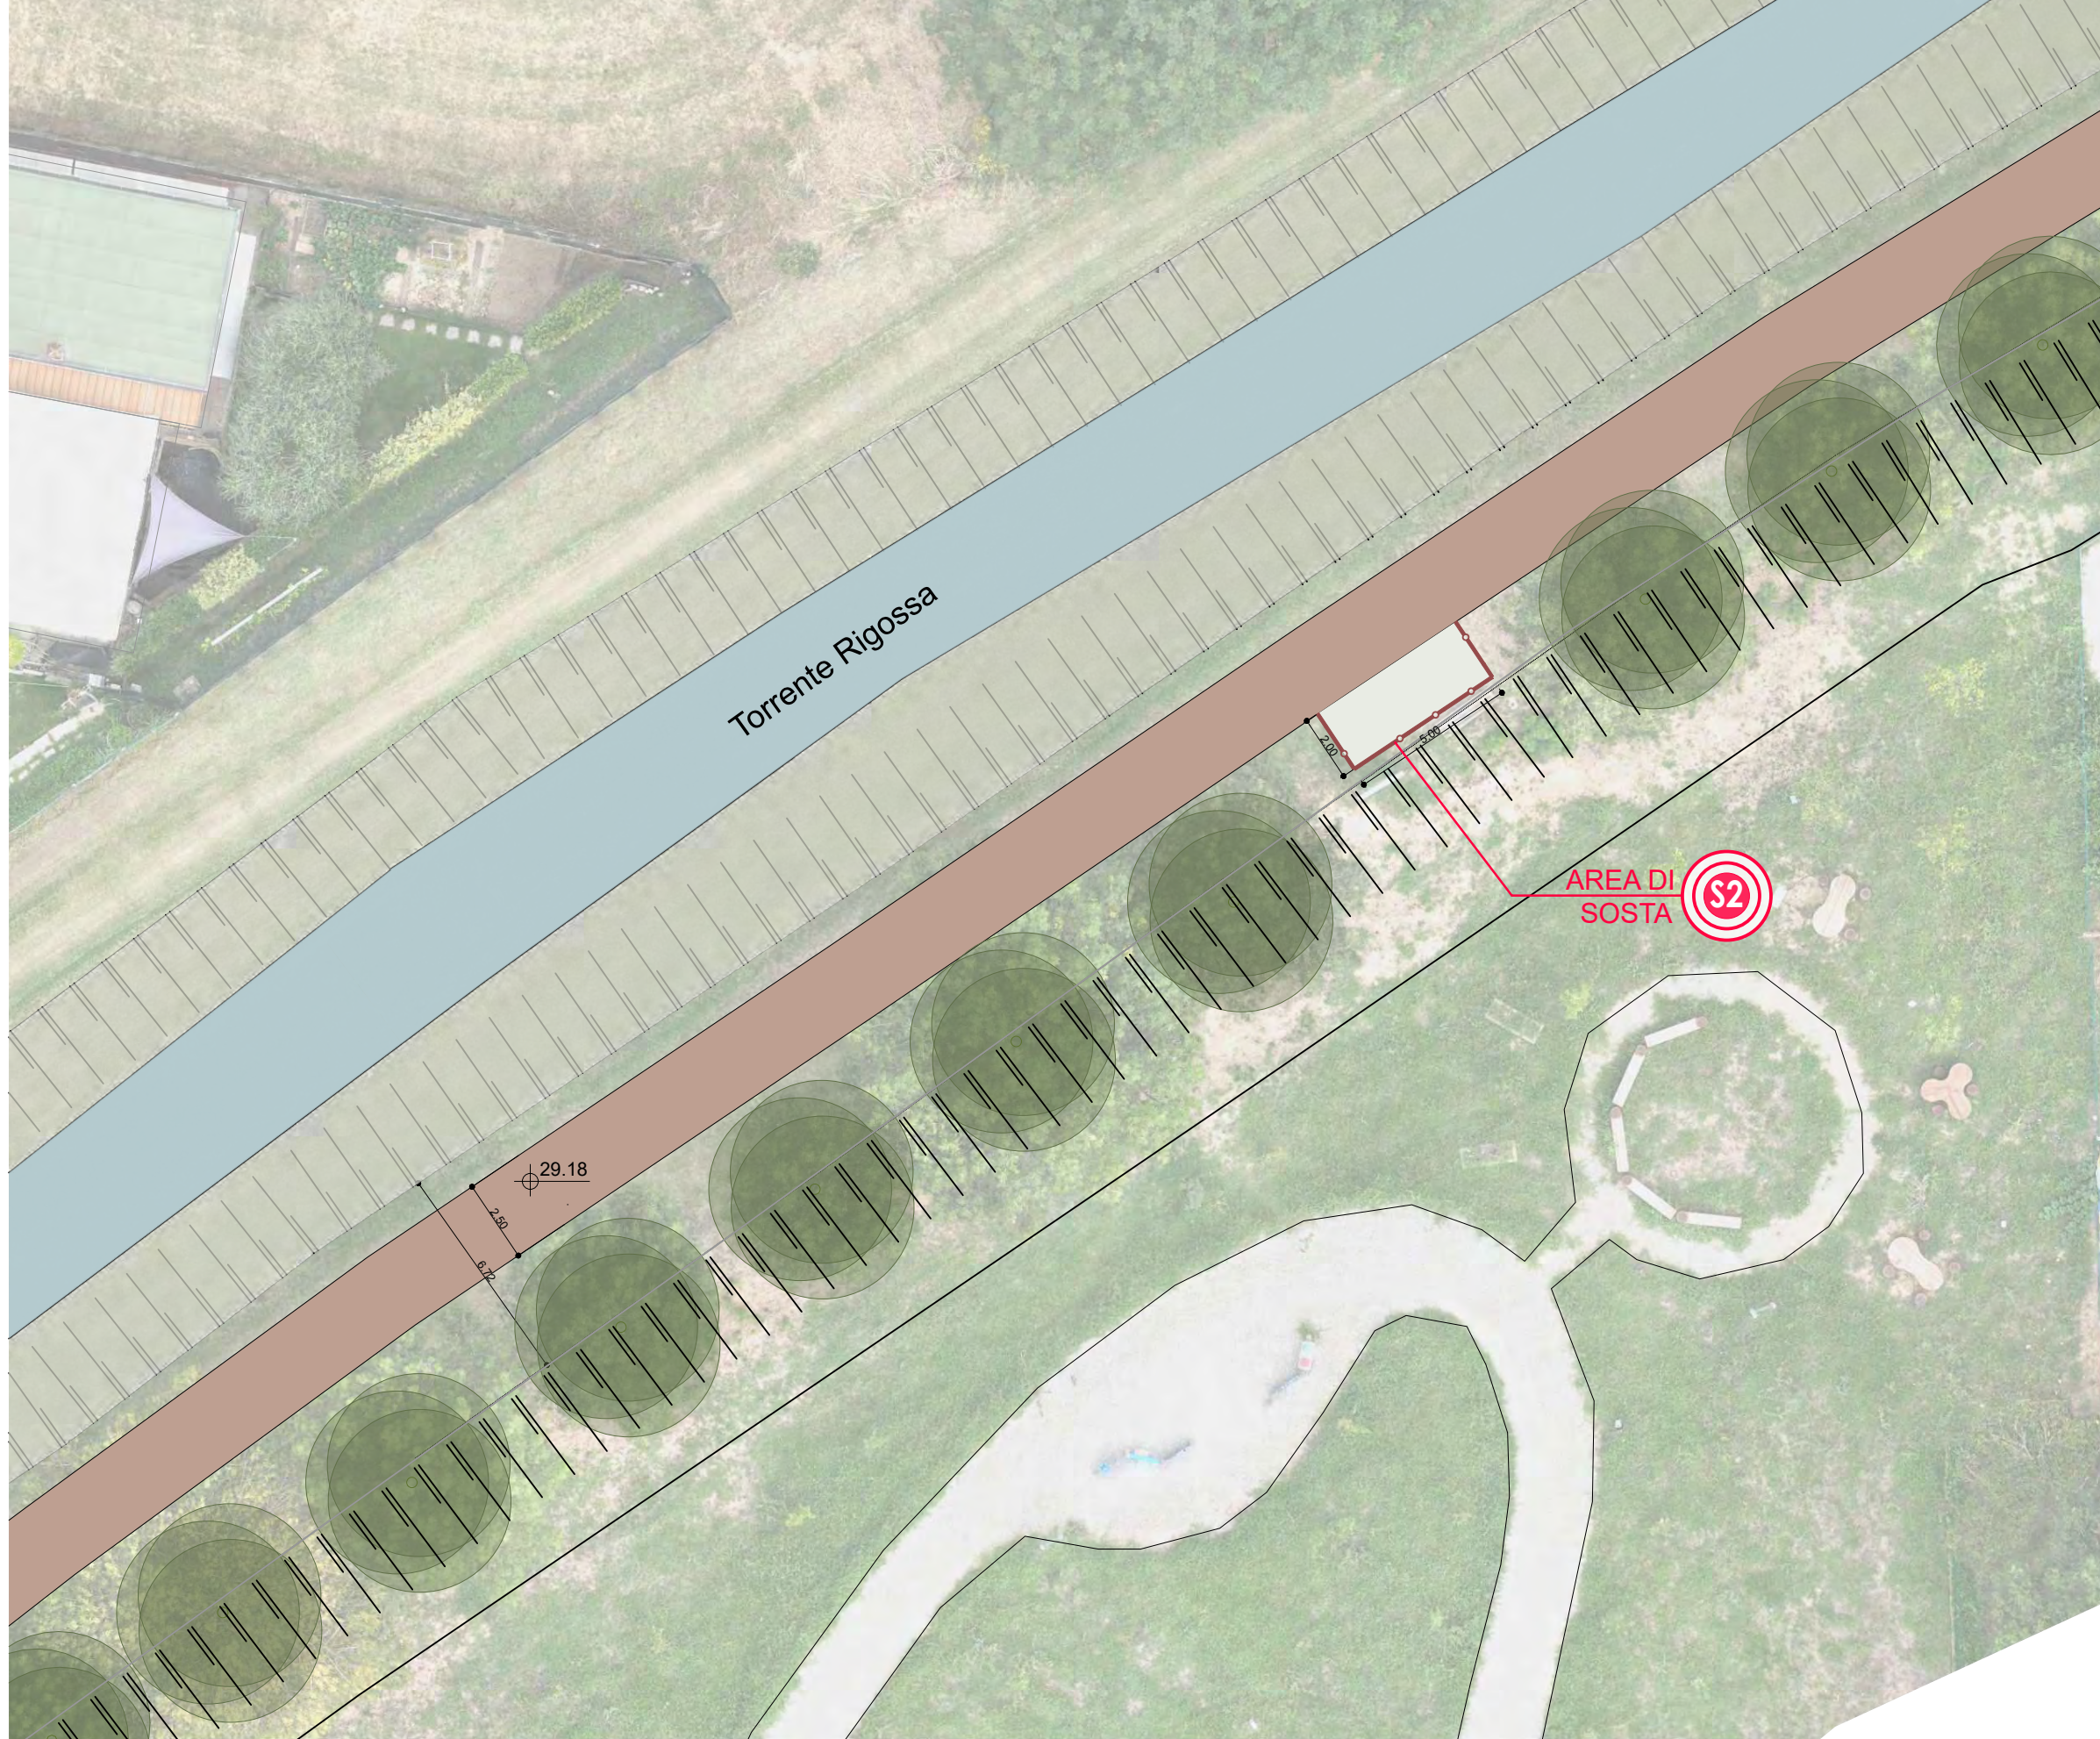

AREA DI SOSTA S2 | TRATTO 16 GAMBETTOLA (Elaborato T30)

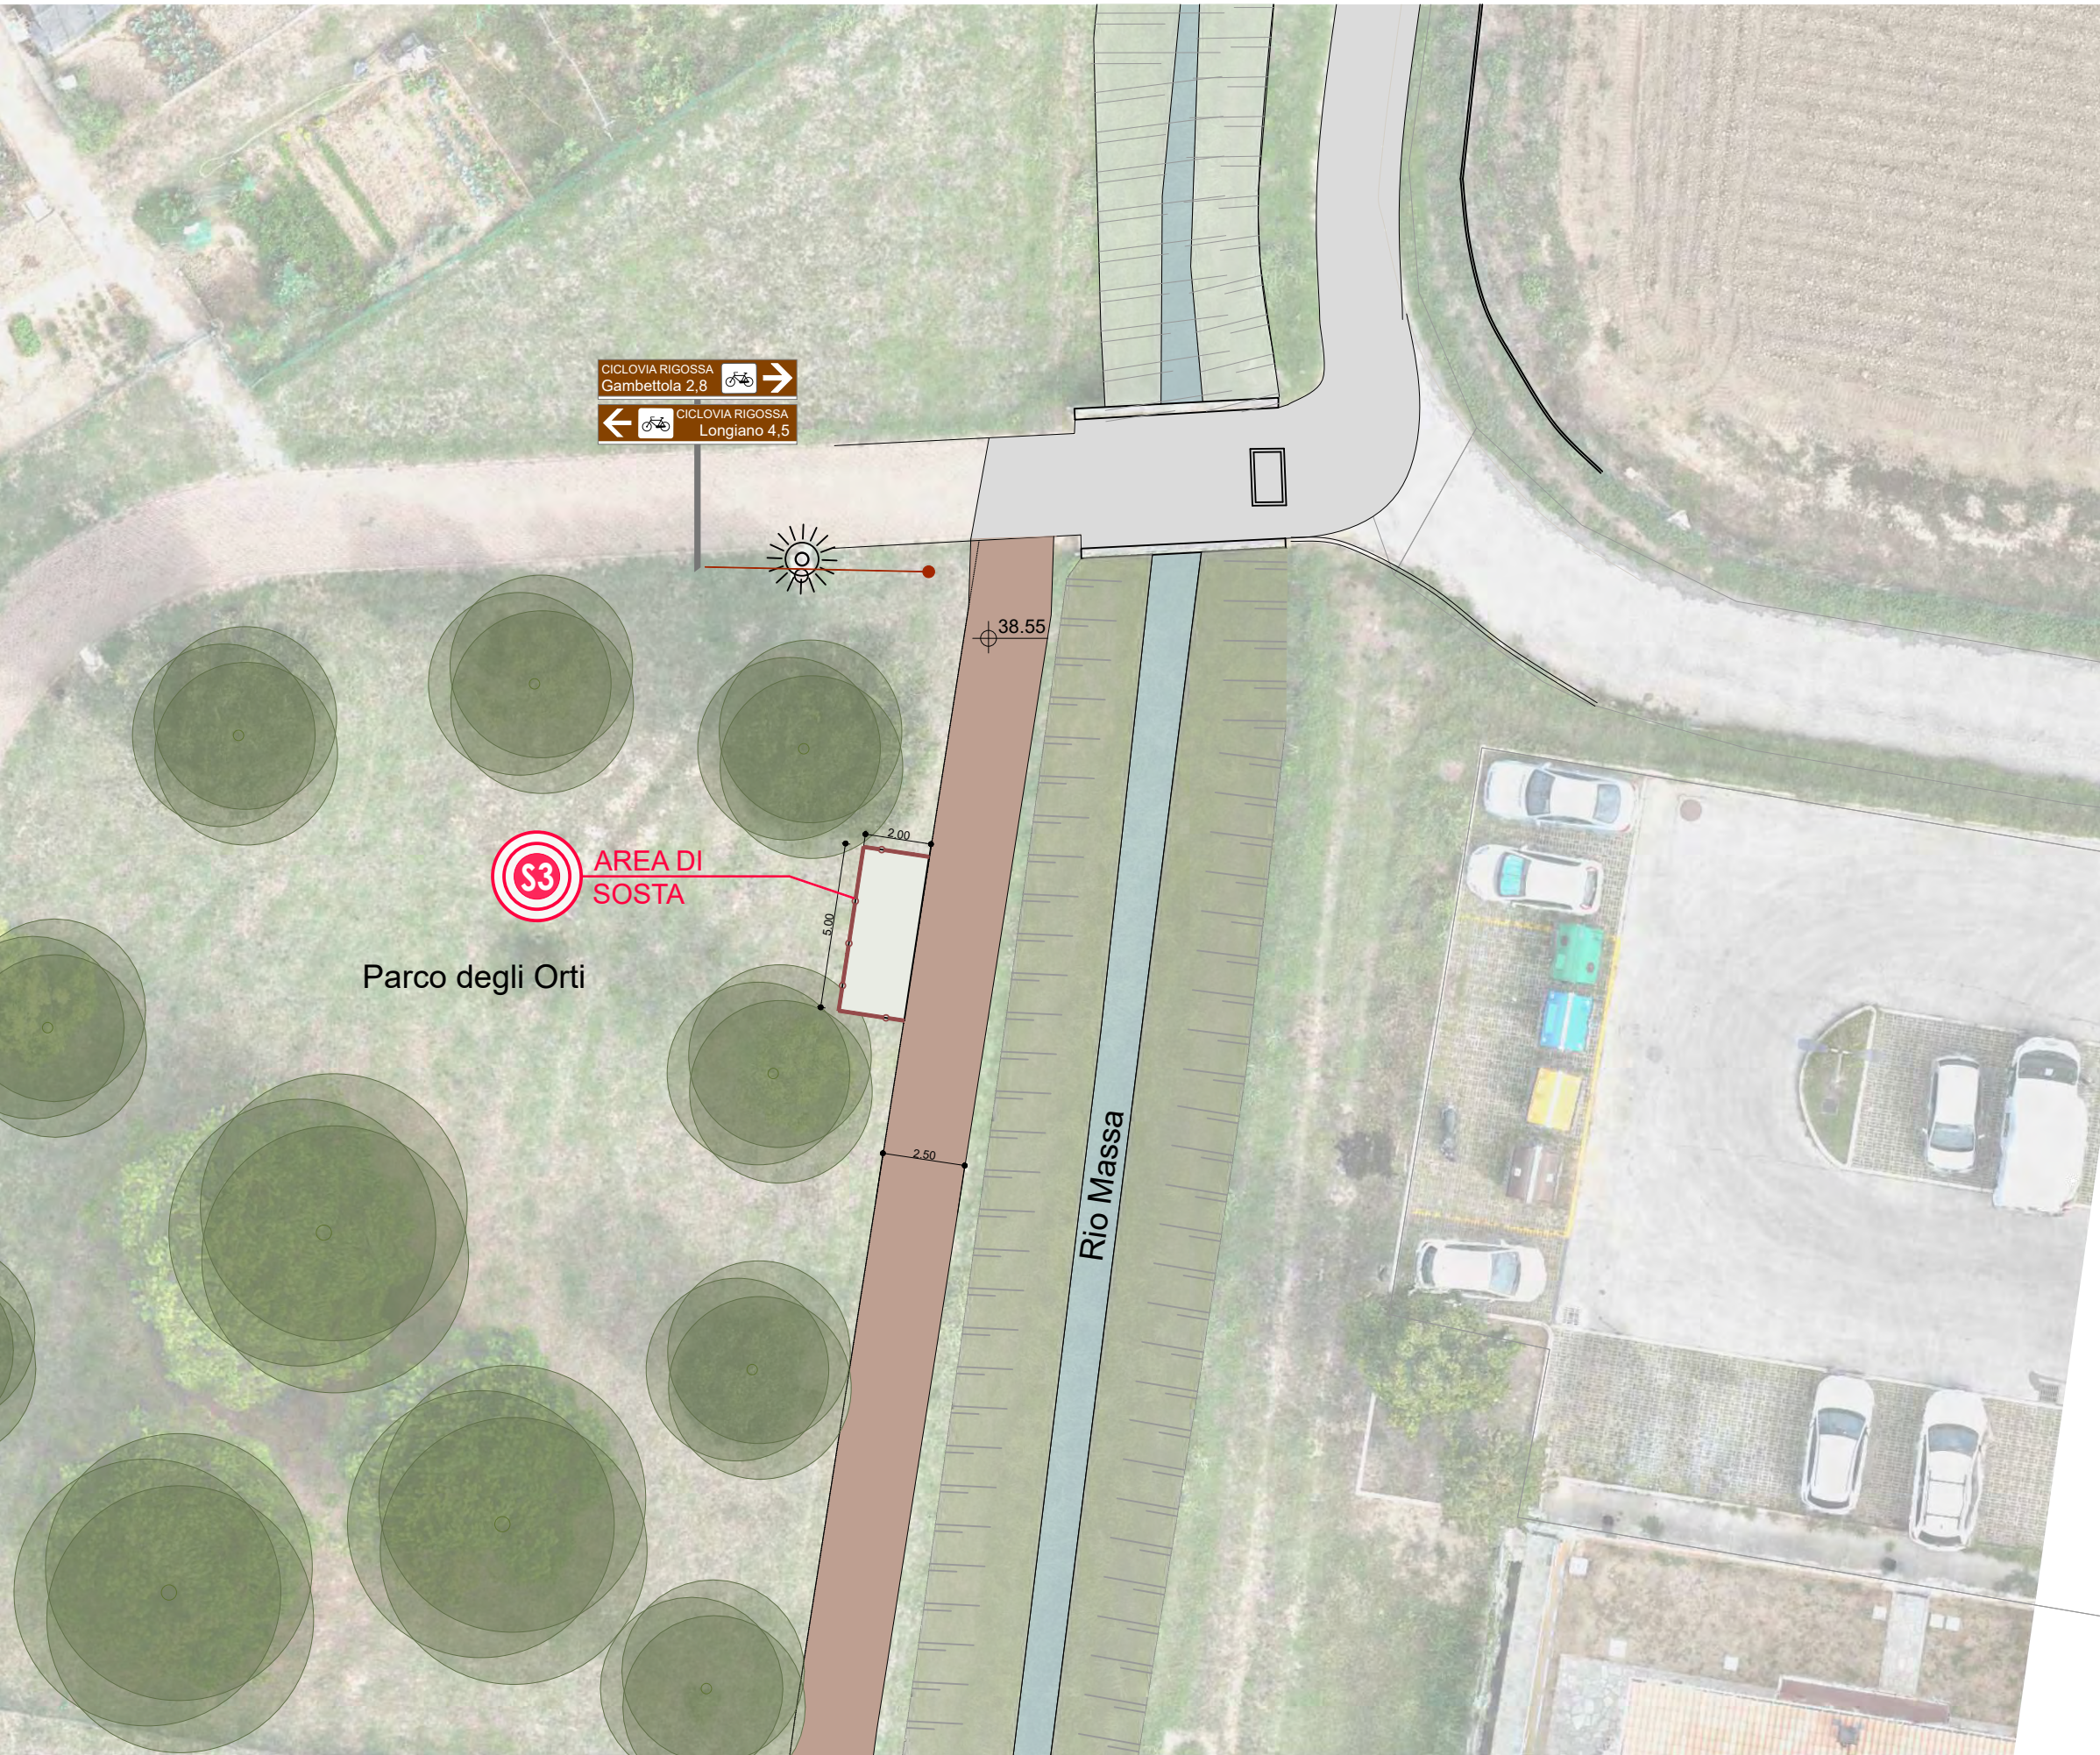


AREA DI SOSTA S3 | TRATTO 5 LONGIANO (Elaborato T44)




AREA DI SOSTA S4 | TRATTO 1 RONCOFREDDO (Elaborato T58)

ABACO DELL'ARREDO URBANO


A02 CESTINO
METALCO - Coll. STILE
Mod. SPENCER Q
Corten

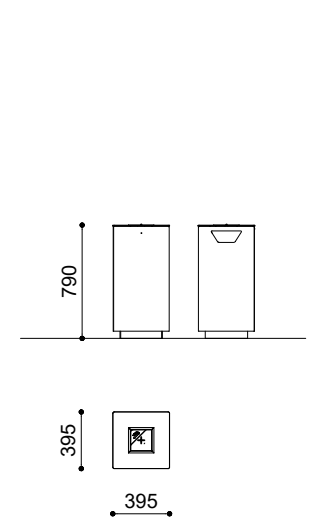


A03 FONTANA
METALCO - Coll. STILE
Mod. FUENTE R
Corten

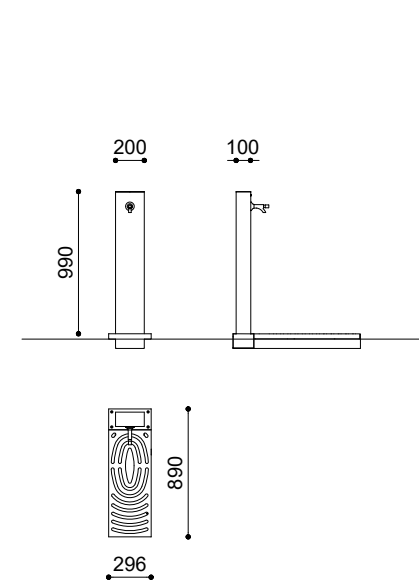


A04 PANNELLO INFORMATIVO
METALCO - Coll. STILE
Mod. SENNA
Corten

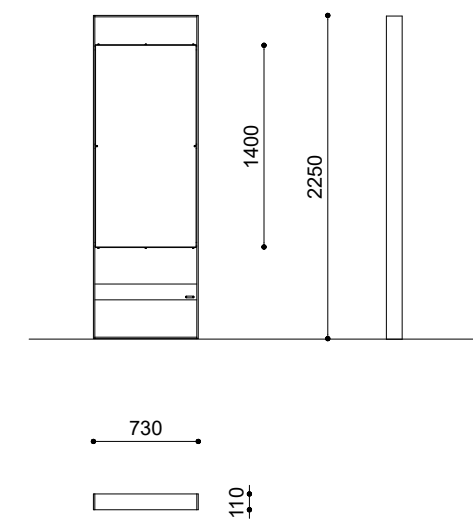

A05 PANCHINA
METALCO - Coll. STILE
Mod. HARRIS WOOD
Corten - Legno

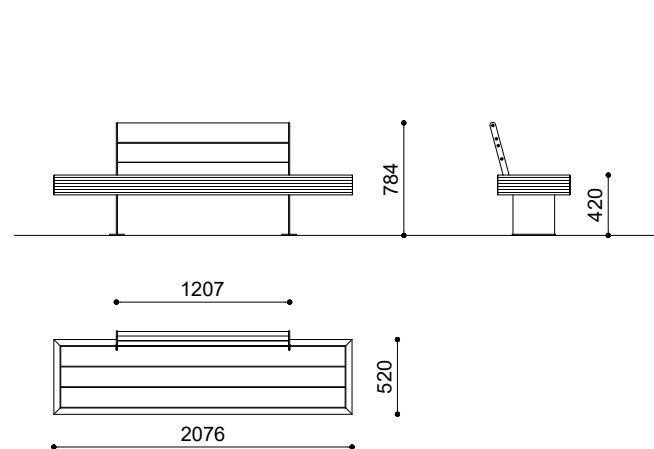


A06 COLONNINA MANUTENZIONE
BIKE FACILITIES
Mod. ST&GO-PLUS
RAL 7030

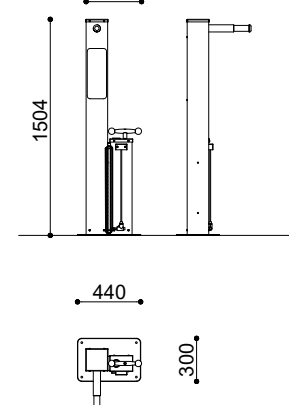

CONFIGURAZIONE AREE DI SOSTA SCALA 1:50

PROSPETTO

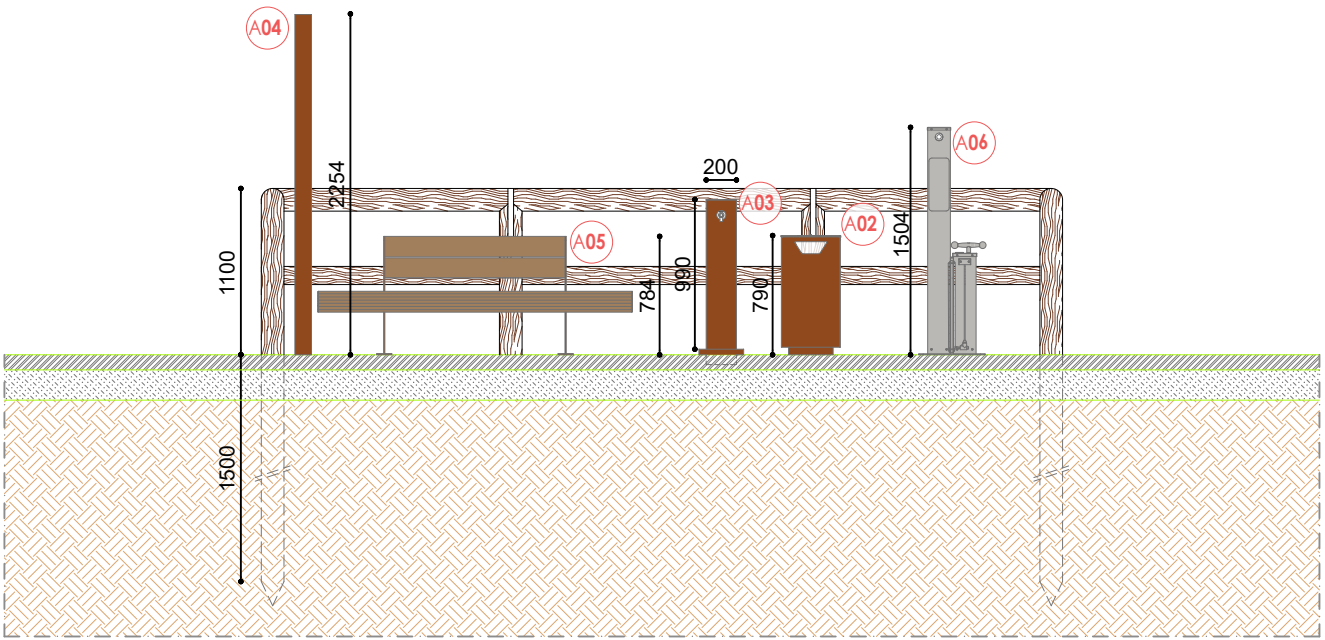

PLANIMETRIA

