

PROPRIETÀ: COMUNI DI CESENATICO, GATTEO, GAMBETTOLA, LONGIANO, MONTIANO E RONCOFREDDO

UBICAZIONE: COMUNI DI CESENATICO, GATTEO, GAMBETTOLA, LONGIANO, MONTIANO E RONCOFREDDO

OGGETTO: PISTA CICLABILE LUNGO IL TORRENTE RIGOSSA NEI COMUNI DI CESENATICO, GATTEO, GAMBETTOLA, LONGIANO, MONTIANO E RONCOFREDDO.  
BANDO DI FINANZIAMENTO "PR FESR 2021-2027 – AZIONE 2.8.1: BANDO PER FAVORIRE LA REALIZZAZIONE DI PISTE CICLABILI E PROGETTI DI MOBILITA' DOLCE E CICLOPEDONALE" DI CUI ALLA DELIBERA DI GIUNTA REGIONALE 658 DEL 27/04/2023.  
CUP: D51B23000230006

CONTENUTO: Punto di arrivo P1 | Longiano  
Planimetria di progetto e abaco arredo urbano

PROGETTISTA: RTI COSTITUITA DA: ING. MARCO NORI (CAPOGRUPPO),  
DOTT. LORIS VENTURINI, (MANDATARIO), MONITORA SAS (MANDATARIO)

P.F.T.E.  
Data 10/03/2025

ELABORATO  
scala 1:200

D02

FIRMA COMMITTENTE/I


TIMBRO E FIRMA PROGETTISTA

LAND Architettura  
Piazza del Popolo 24 | 47521 | Cesena | FC  
Tel. +39 375 8593681 | info@land-architettura.it


È vietata la riproduzione e la divulgazione anche parziale del presente elaborato ai sensi degli artt. 2875 e successivi del c.c. ogni abuso sarà perseguito nei termini di legge.

## ABACO DELL'ARREDO URBANO

**A04 PANNELLO INFORMATIVO**  
METALCO - Coll. STILE  
Mod. SENNA  
Corten

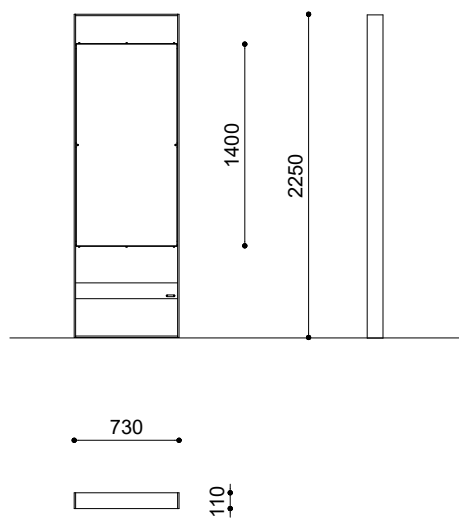

**A07 RASTRELLIERA ELETTRICA**  
BIKE FACILITIES  
Mod. E-RAS-M-6  
RAL 7030

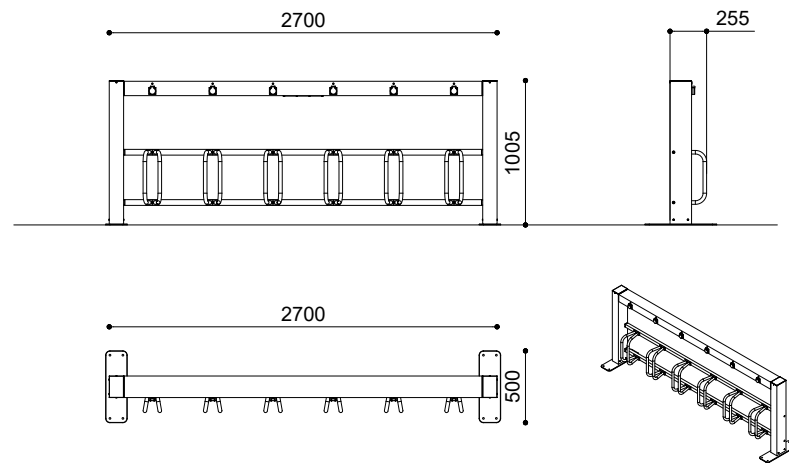

## SEGNALETICA



Segnale di direzione ottenuto dai segnali turistici per contesti urbani (tabella II 13a DPR 495/92)

