

COMPARTO "EX COLONIA
VERONESE

COMPLESSIVI
MQ 17420 CIRCA


AREE CESSIONE OOUU
1 - PARCHEGGIO
MQ 3694 CIRCA

ZONIZZAZIONE TURISTICO
RICETTIVA

COMPLESSIVI
MQ 12550 CIRCA

ZONIZZAZIONE RESIDENZIALE

COMPLESSIVI
MQ 1135 CIRCA

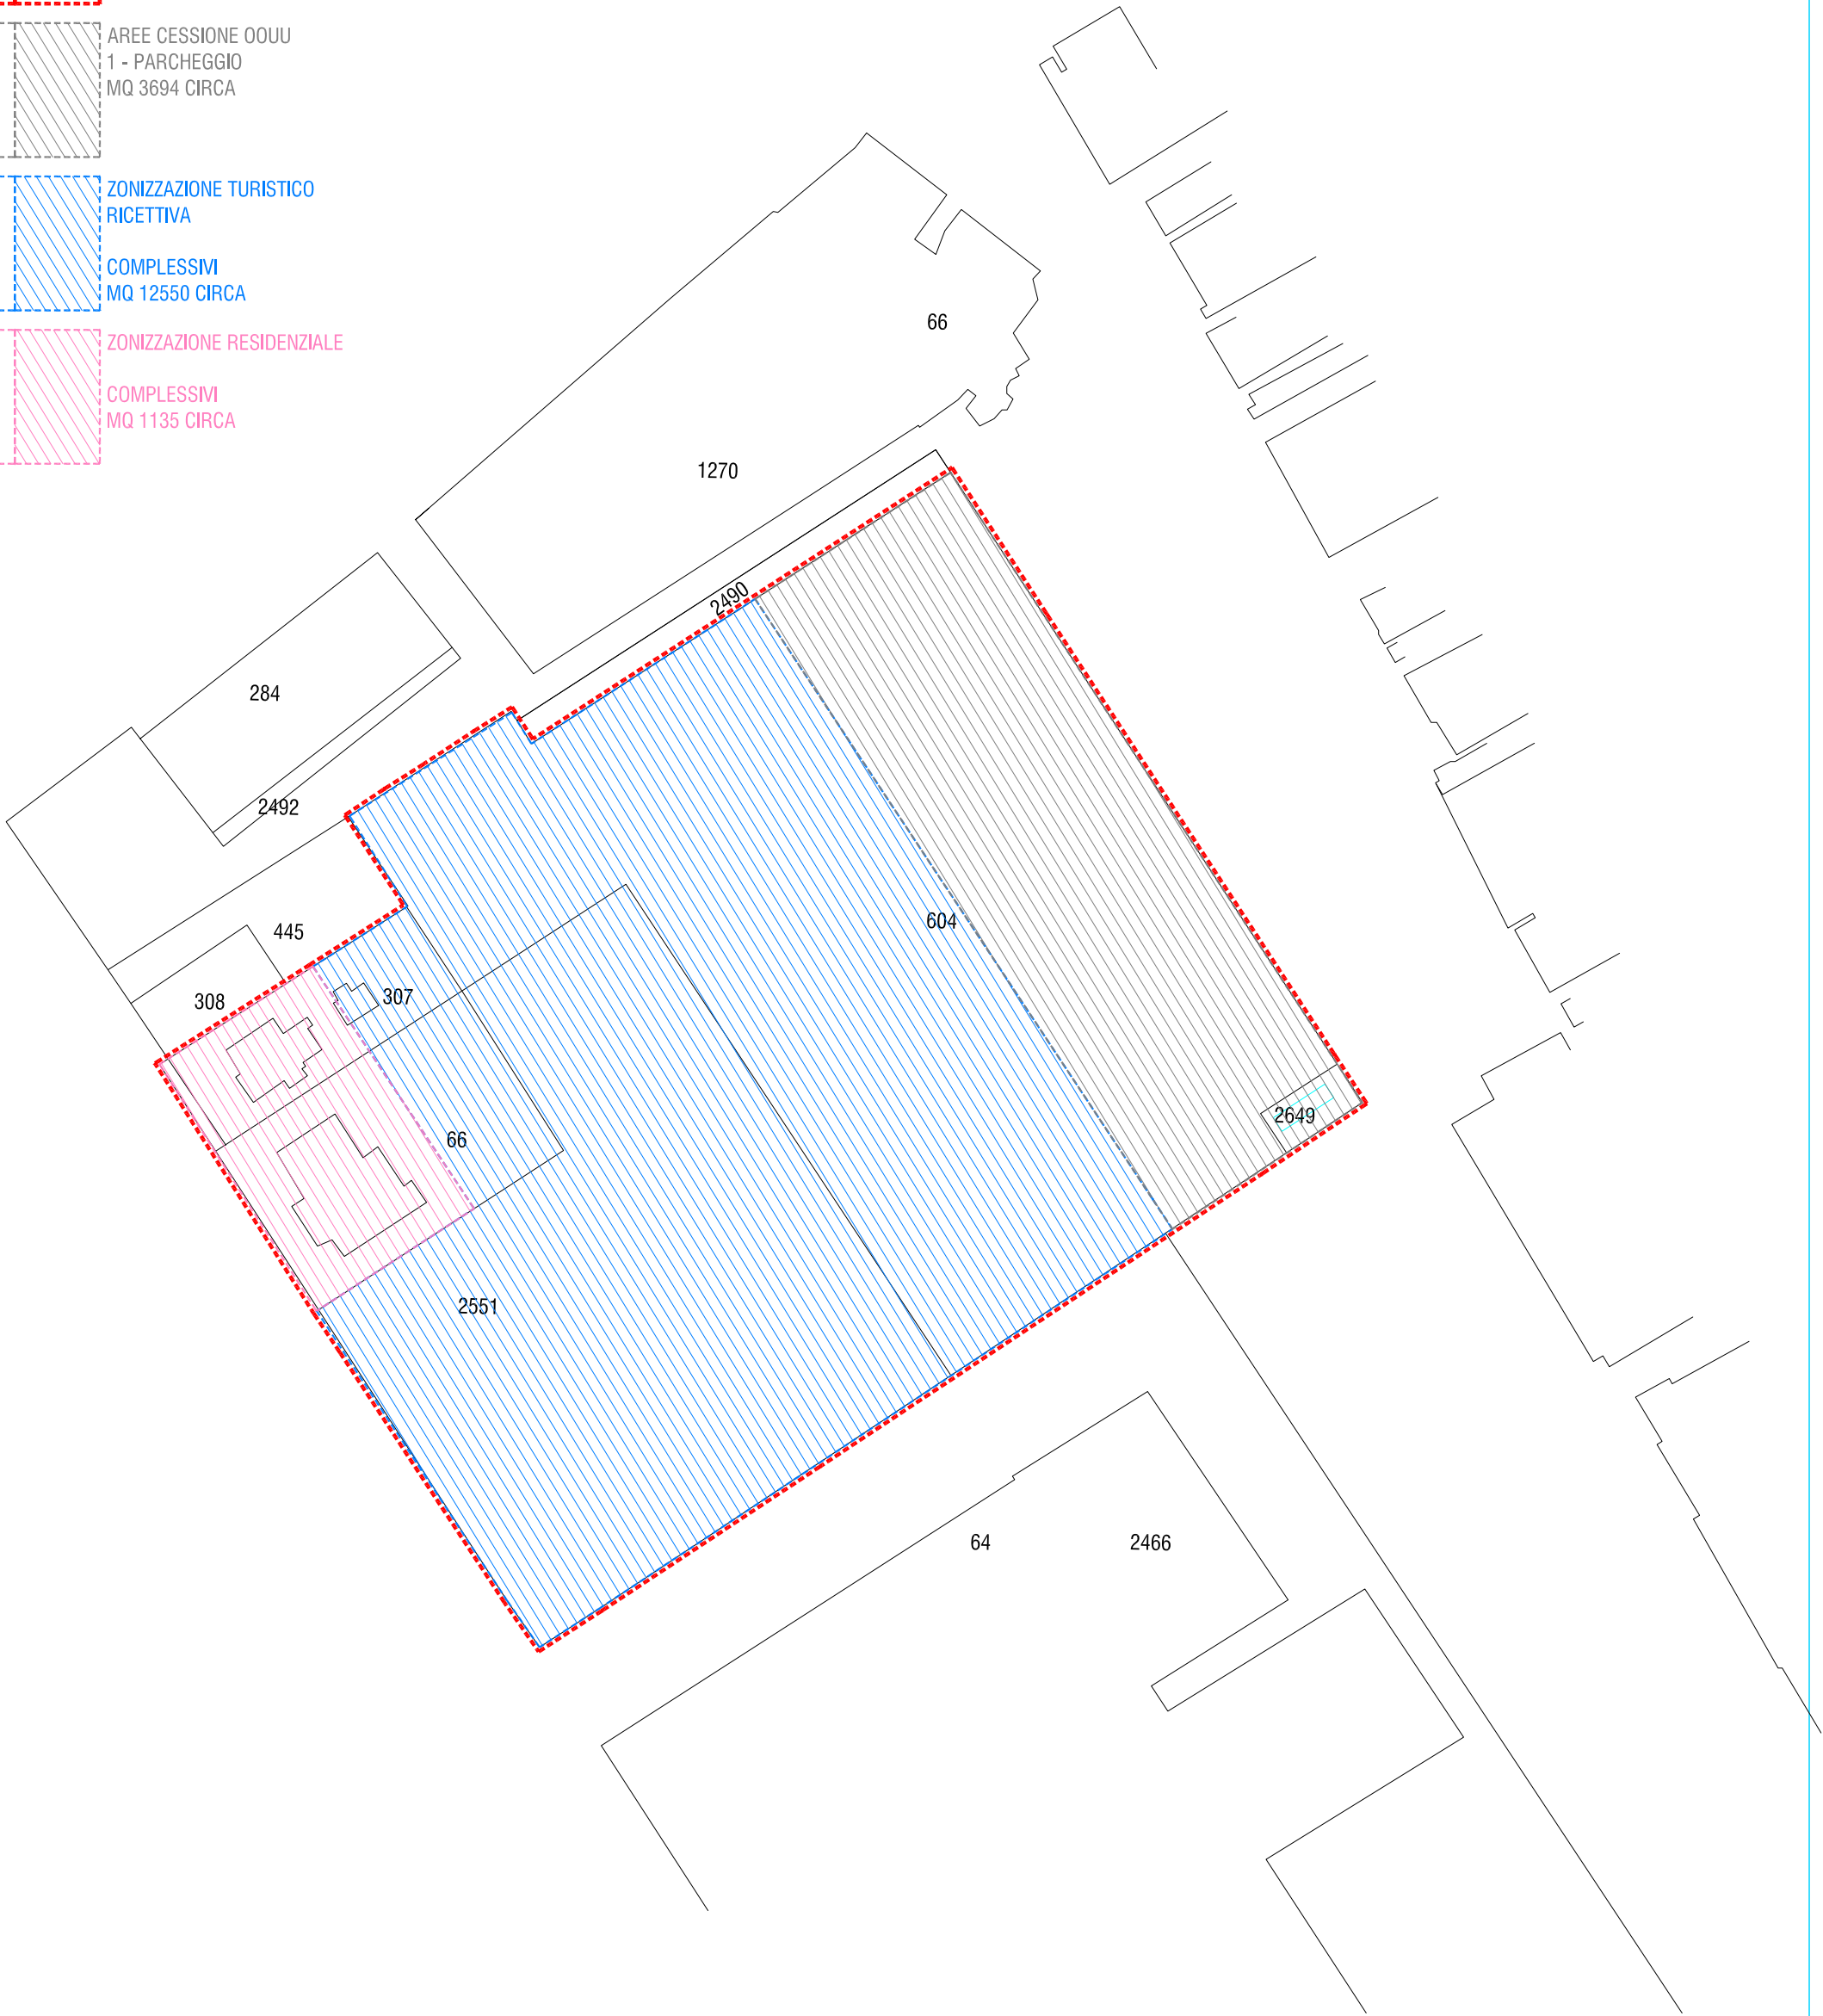

ALLEGATO C1a
rappresentazione grafica dell'Accordo di Programma
originario
base catastale - Scala 1/1000 -

C1a