

COMPARTO "EX COLONIA
VERONESE

COMPLESSIVI
MQ 17420 CIRCA

AREE CESSIONE OOUU
1 - PARCHEGGIO VIA DEL TENNIS
MQ 1801 CIRCA
2 - ZONA RACCORDO GIARDINI A MARE
MQ 178 CIRCA

ZONIZZAZIONE TURISTICO
RICETTIVA

COMPLESSIVI
MQ 14200 CIRCA


ZONIZZAZIONE RESIDENZIALE

COMPLESSIVI
MQ 1135 CIRCA

AREE COMPLETAMENTO
PARCHEGGIO VIA DEL TENNIS
ESTERNE AL COMPARTO
COMPLESSIVI
MQ 566 CIRCA

AREE GIARDINI A MARE
ESTERNE AL COMPARTO
284

COMPLESSIVI
MQ 7609 CIRCA

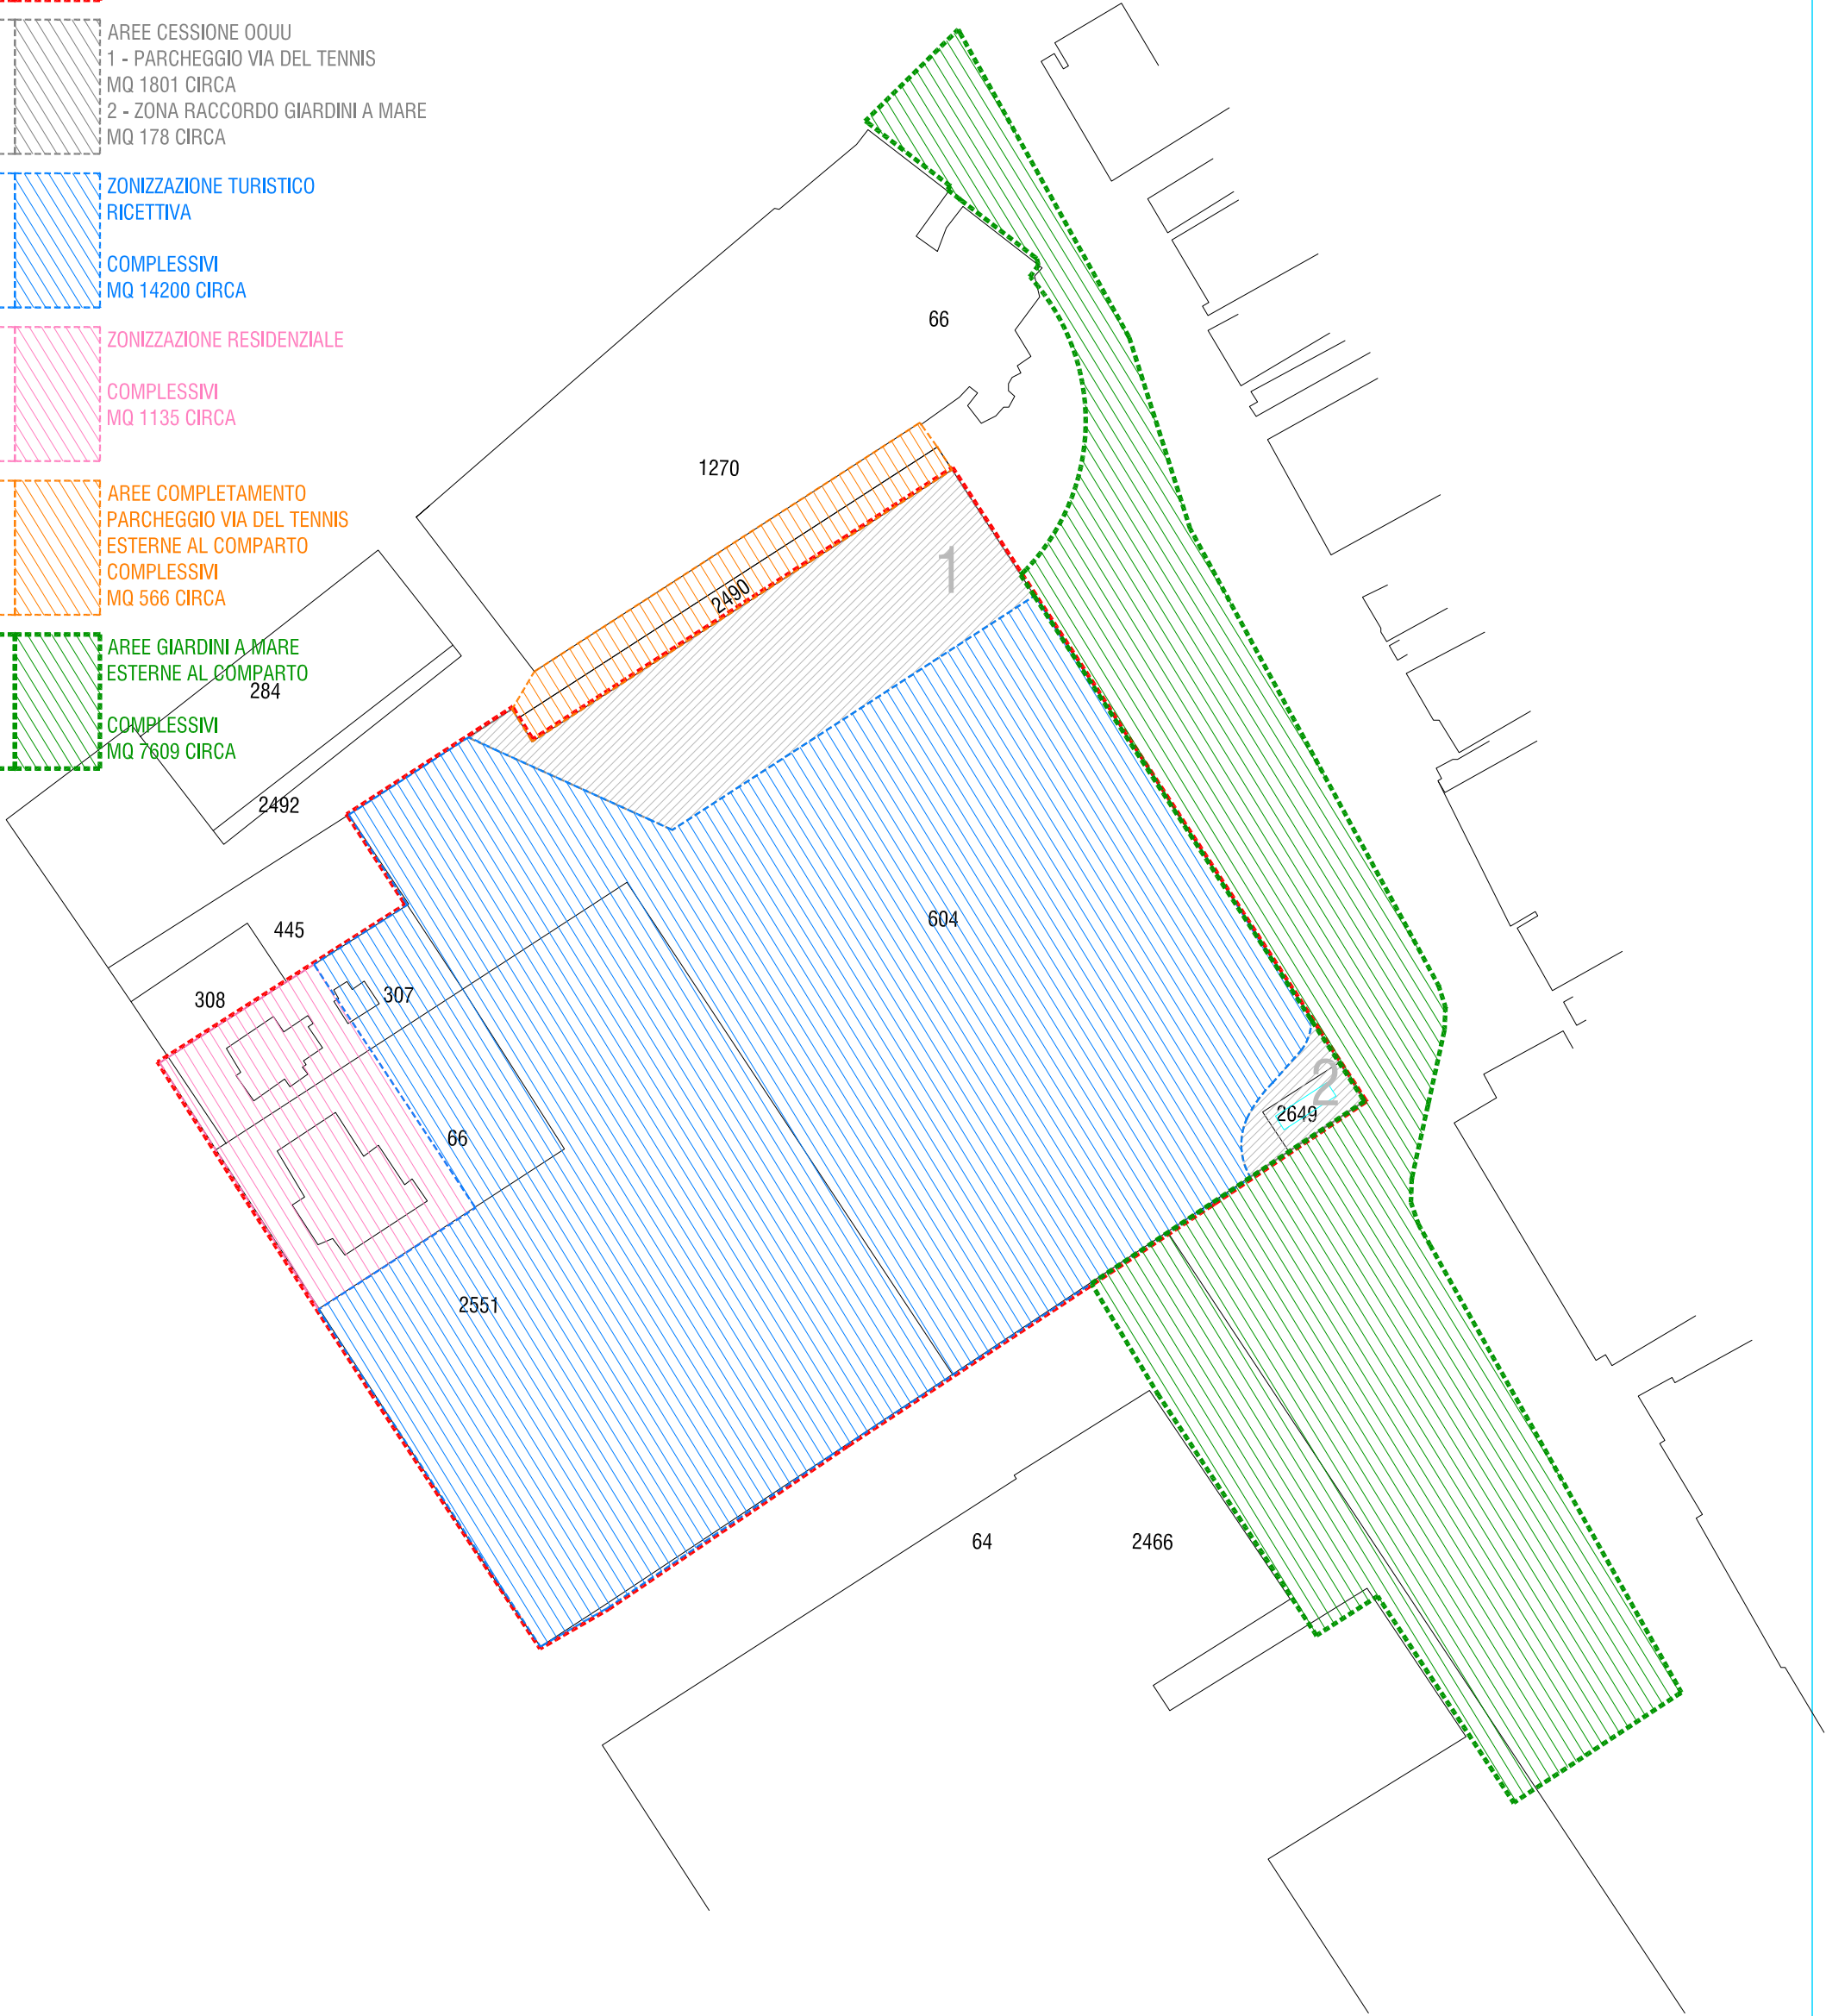

ALLEGATO C2a

rappresentazione grafica delle modifiche

all'Accordo di Programma

MODIFICHE -base catastale - Scala 1/1000 -

C2a