

Fiordaliso

ARCHITETTO

STUDIO DI ARCHITETTURA

URBANISTICA & DESIGN

Via Elcos Mauro 40/L

Belforte (Spes) Marina (RN)

tel. 0541 343209

cell. 349 132783

fiordaliso.studio@gmail.com

PROPOSTA DI ACCORDO OPERATIVO

IN BASE ALL'ART. 38 DELLA L.R. 24/2017

PROPRIETA'

ACCADEMIA ACROBATICA srl

CABIT srl

VIA O. ZANCHINI n. 31 - FORLÌ

VIALE MAZZONI n.43 - CESENA

C.F. - P.IVA 03592290401

P. IVA 01161690407

Leg. rapp. GIAMPAOLO CIAVOLELLA

Amm.re unico: MARGHERITA MALETTI

UBICAZIONE

ZONA TERRITORIALE ART. 6.7.1 (CITTÀ DA RIGENERARE)

CITTÀ DELLE COLONIE DI PONENTE

TAV.

8

EDIFICIO DIREZIONALE "E"

PROGETTO

scala 1:200 E 1:100

DATA

NOVEMBRE 2024

EDIFICIO DIREZIONALE "E" - d3 tab.3	
DATI TECNICI DI PROGETTO	
Superficie accessoria - SA	mq. 152,67
Superficie utile - SU	mq. 248,56
Superficie totale - ST	mq. 272,46
Volume totale - VT	mc. 831,00

EDIFICIO DIREZIONALE "E"




VISTA AEREA LATO OVEST




VISTA AEREA LATO EST


PLANIMETRIA scala 1:200

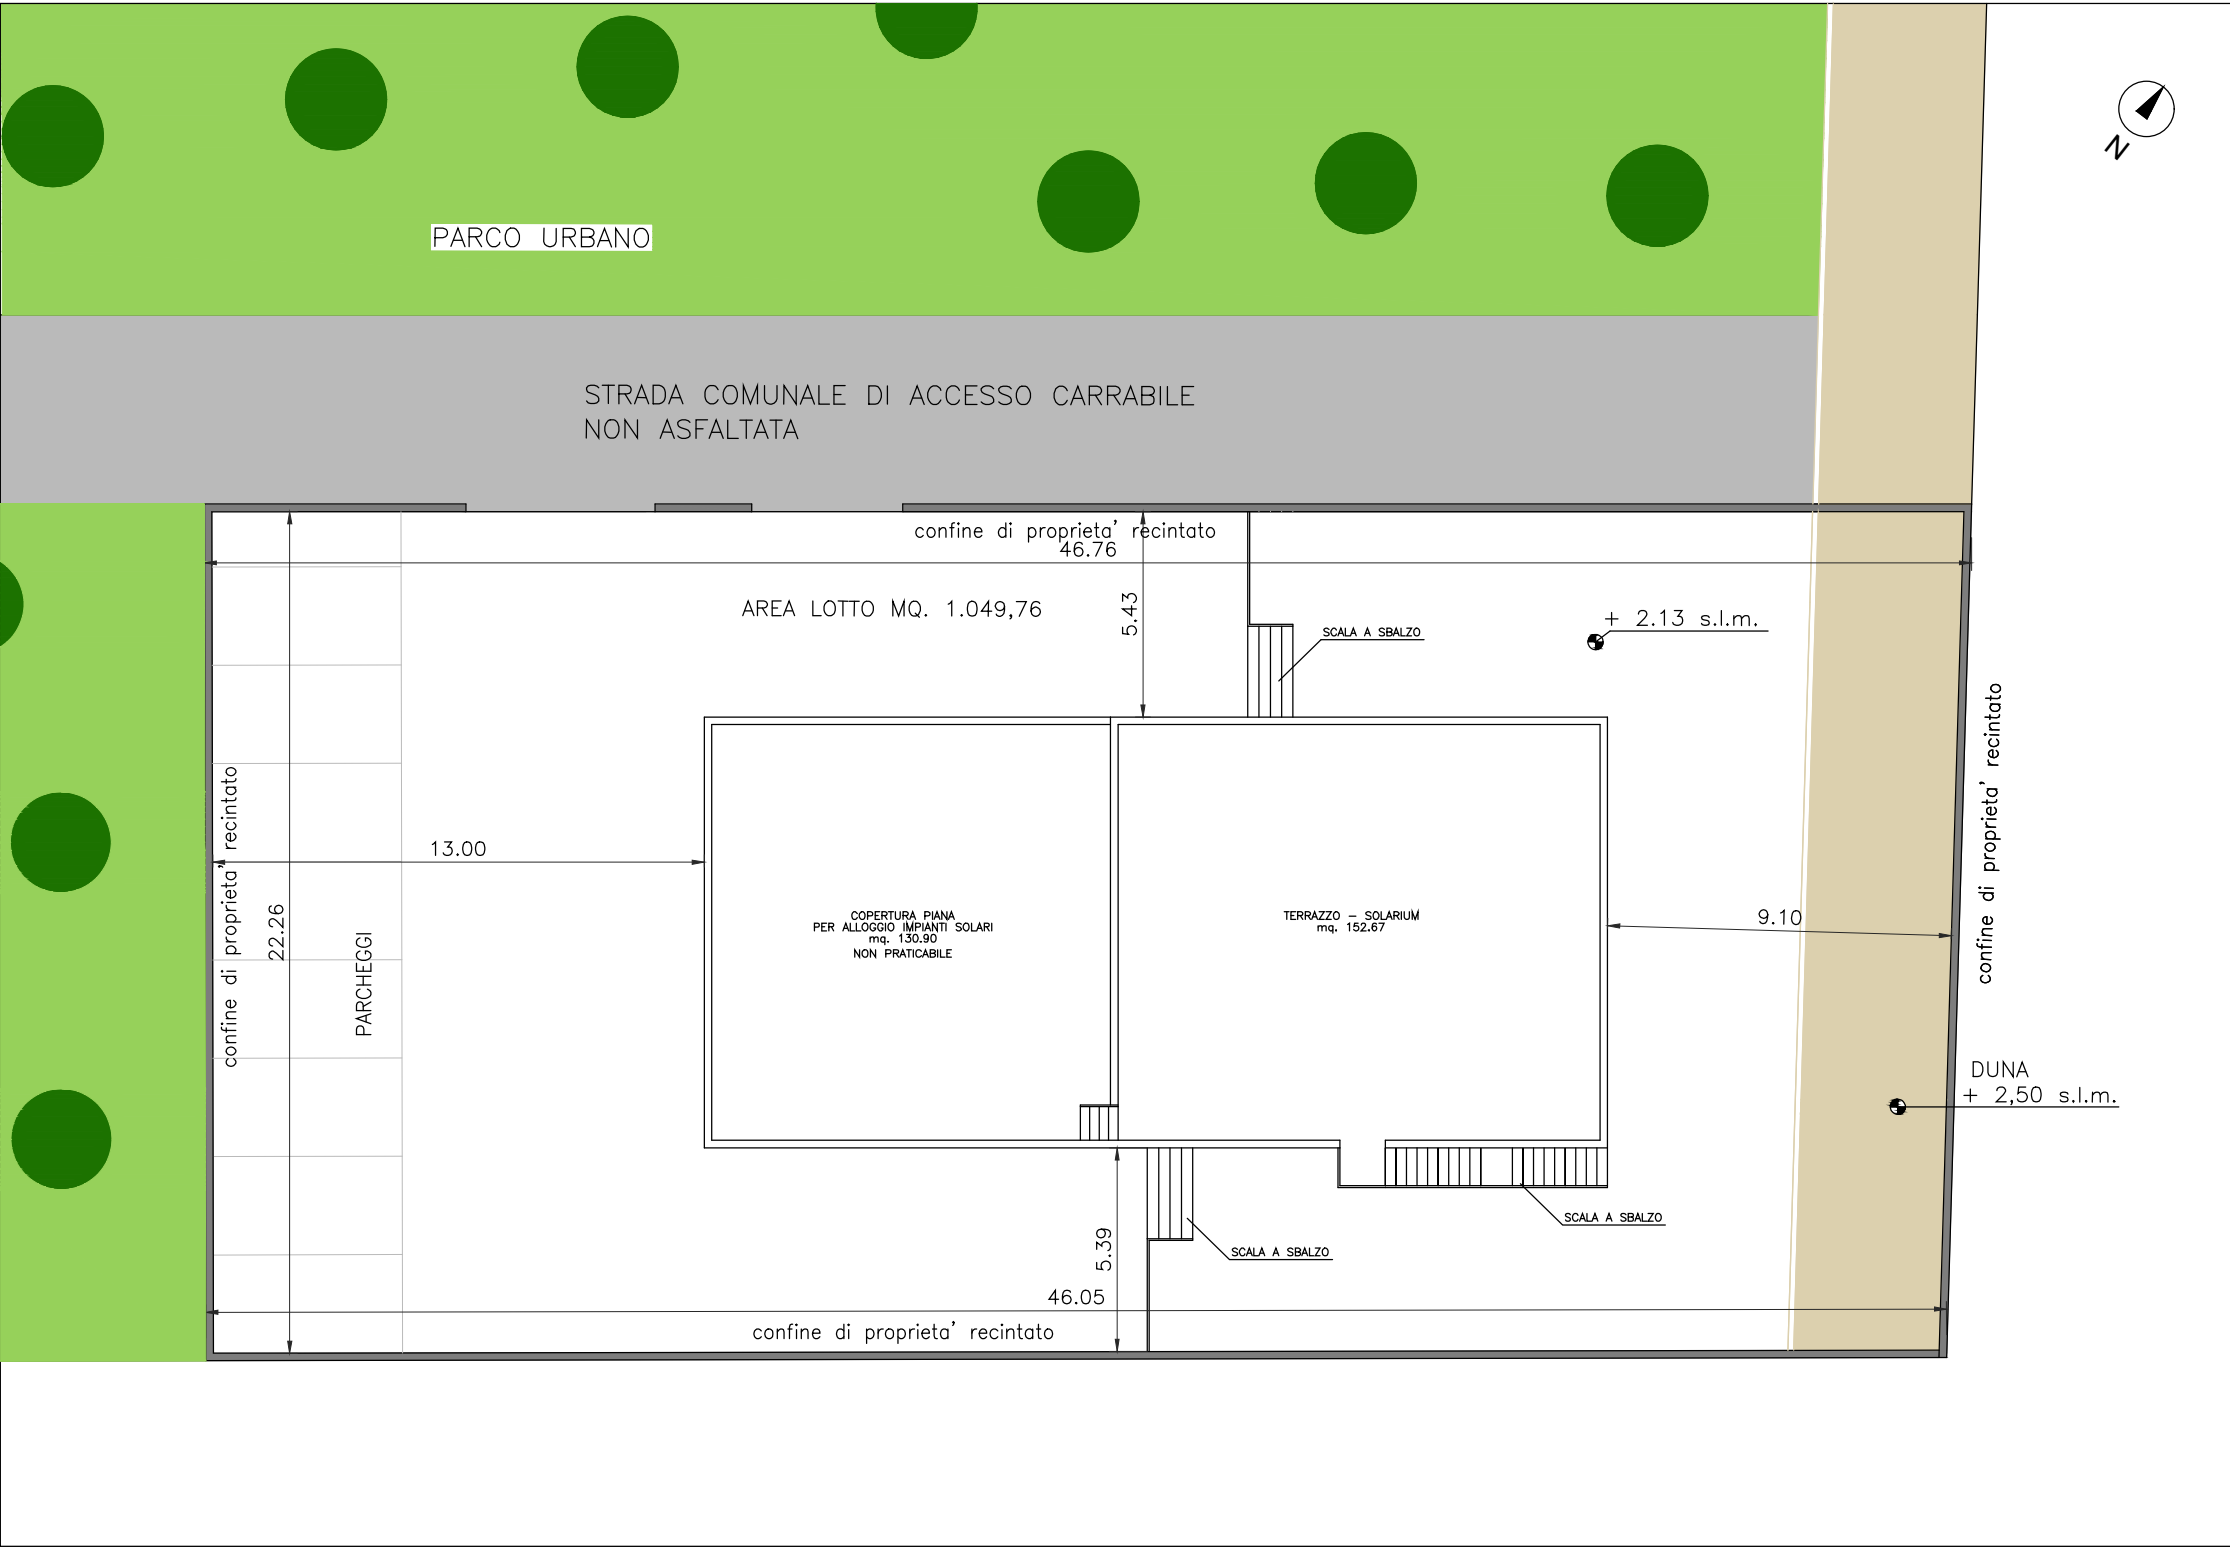


VISTA AEREA LATO SUD

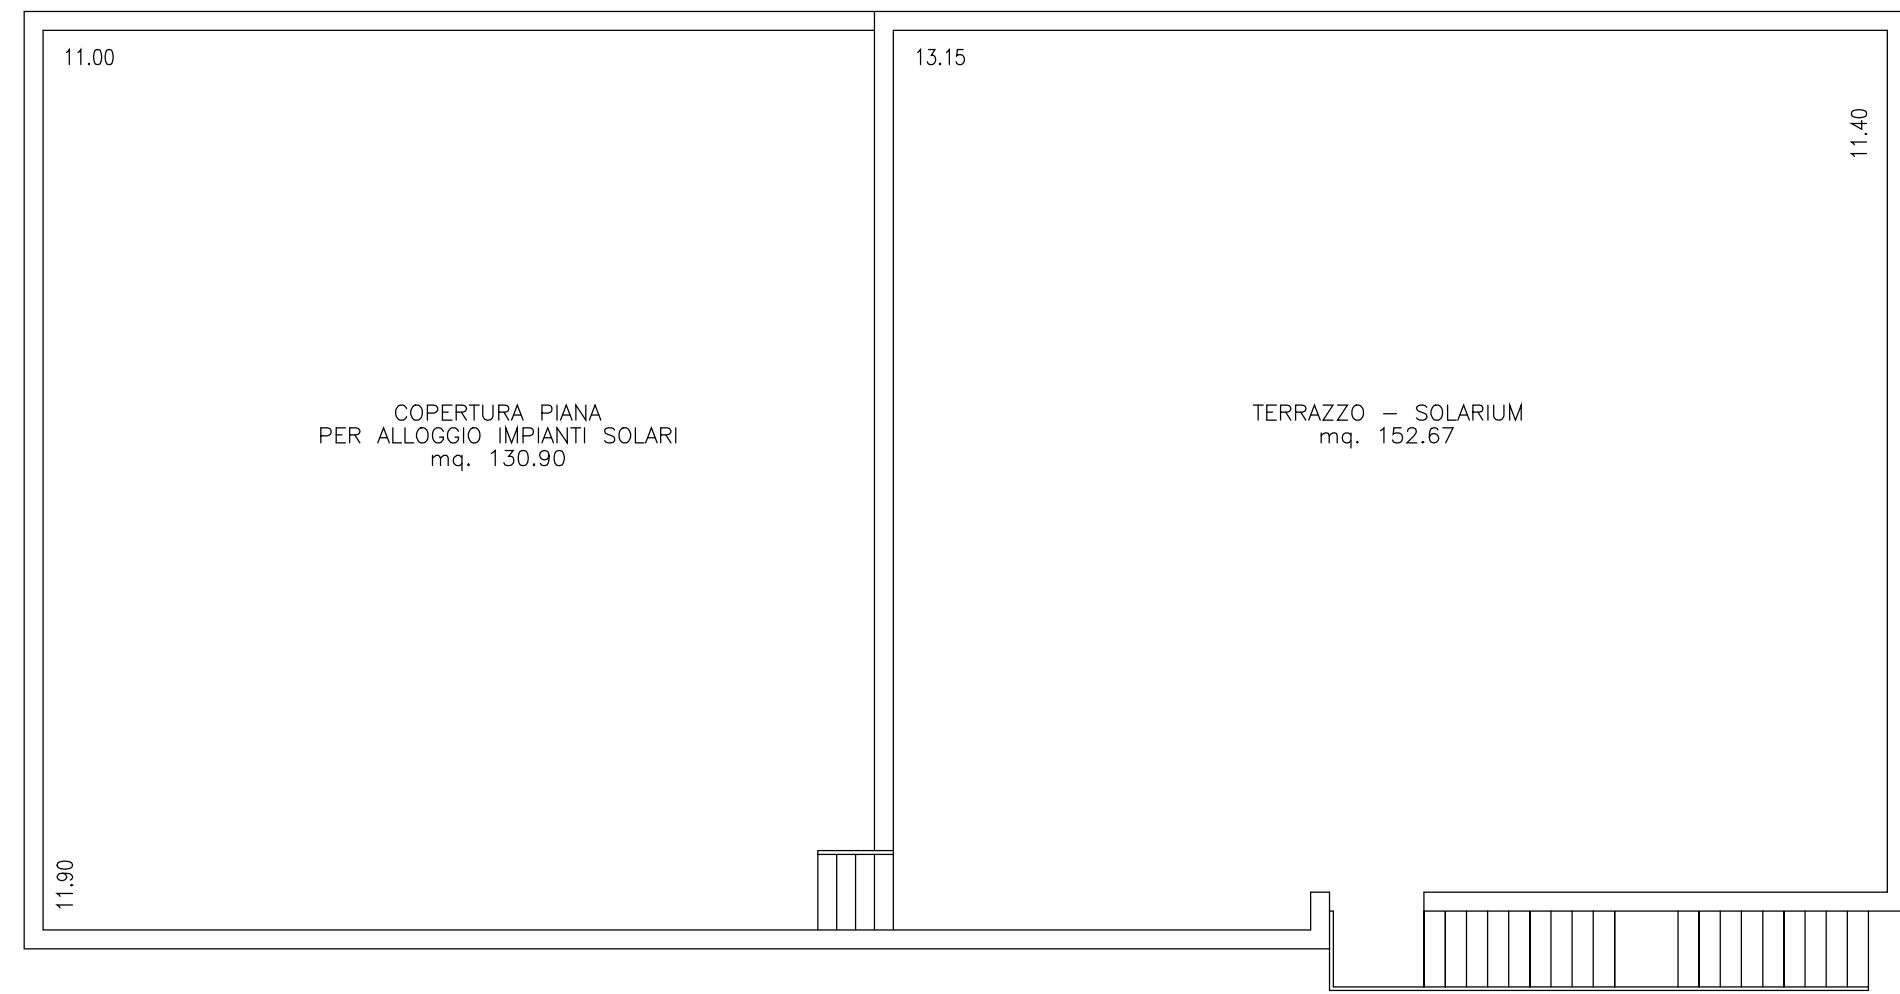


PIANTA COPERTURA SCALA 1:100

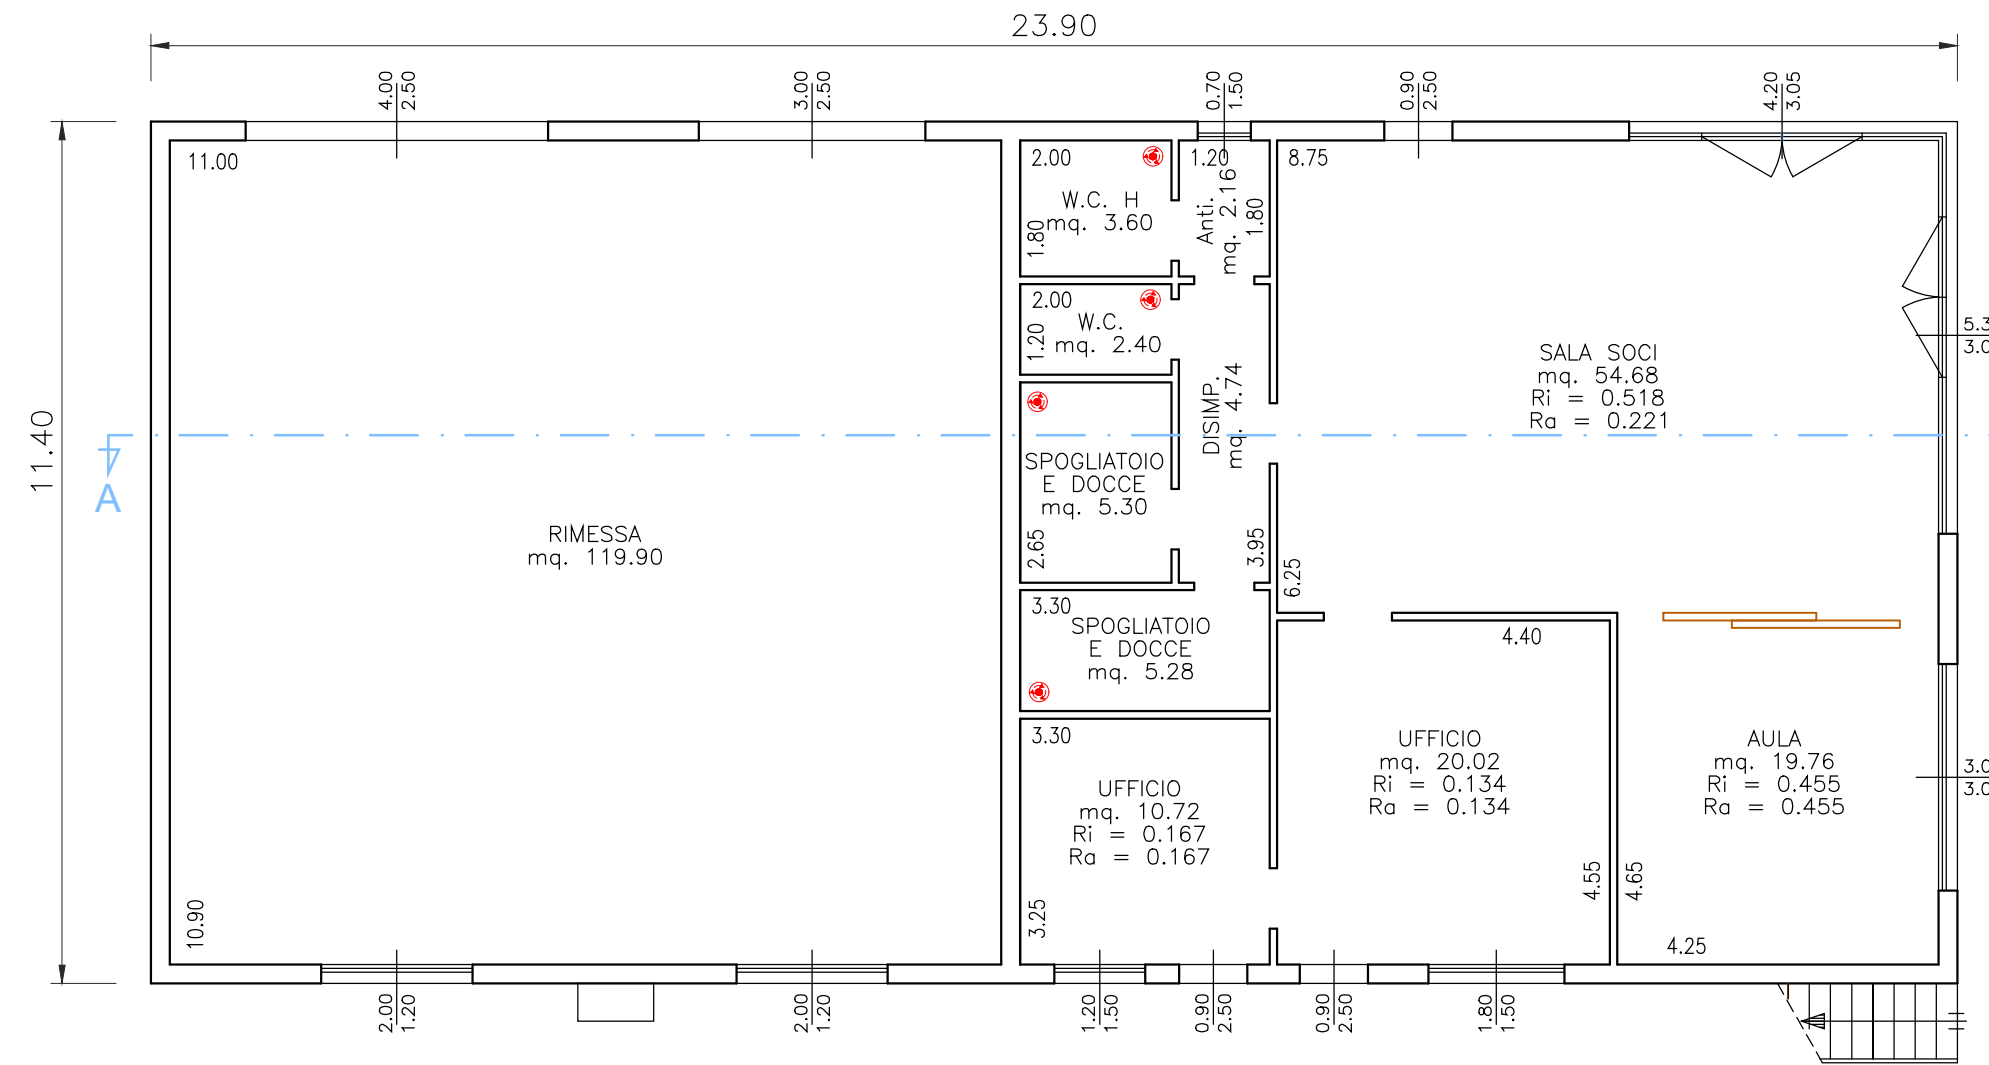


PIANTA SCALA 1:100

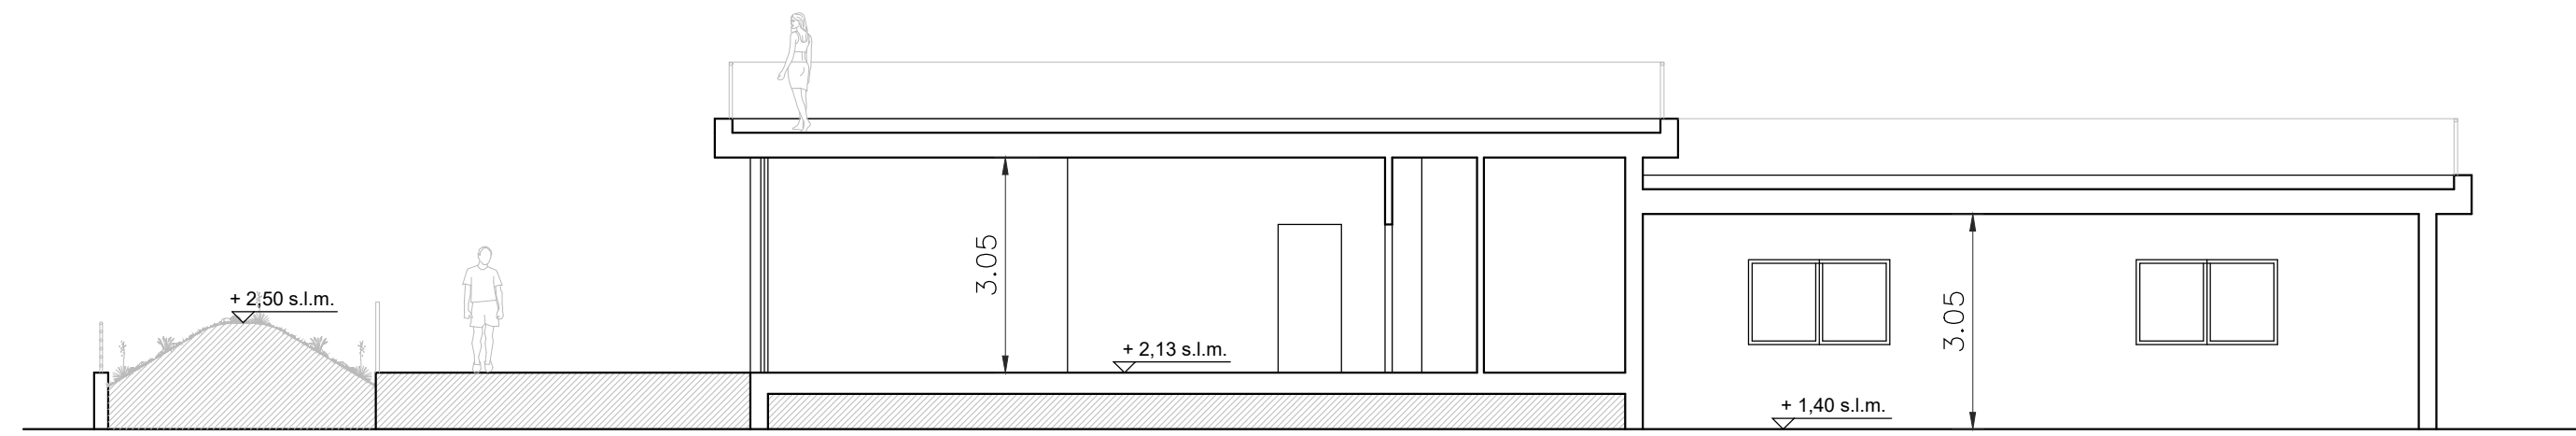

SEZIONE A - A'

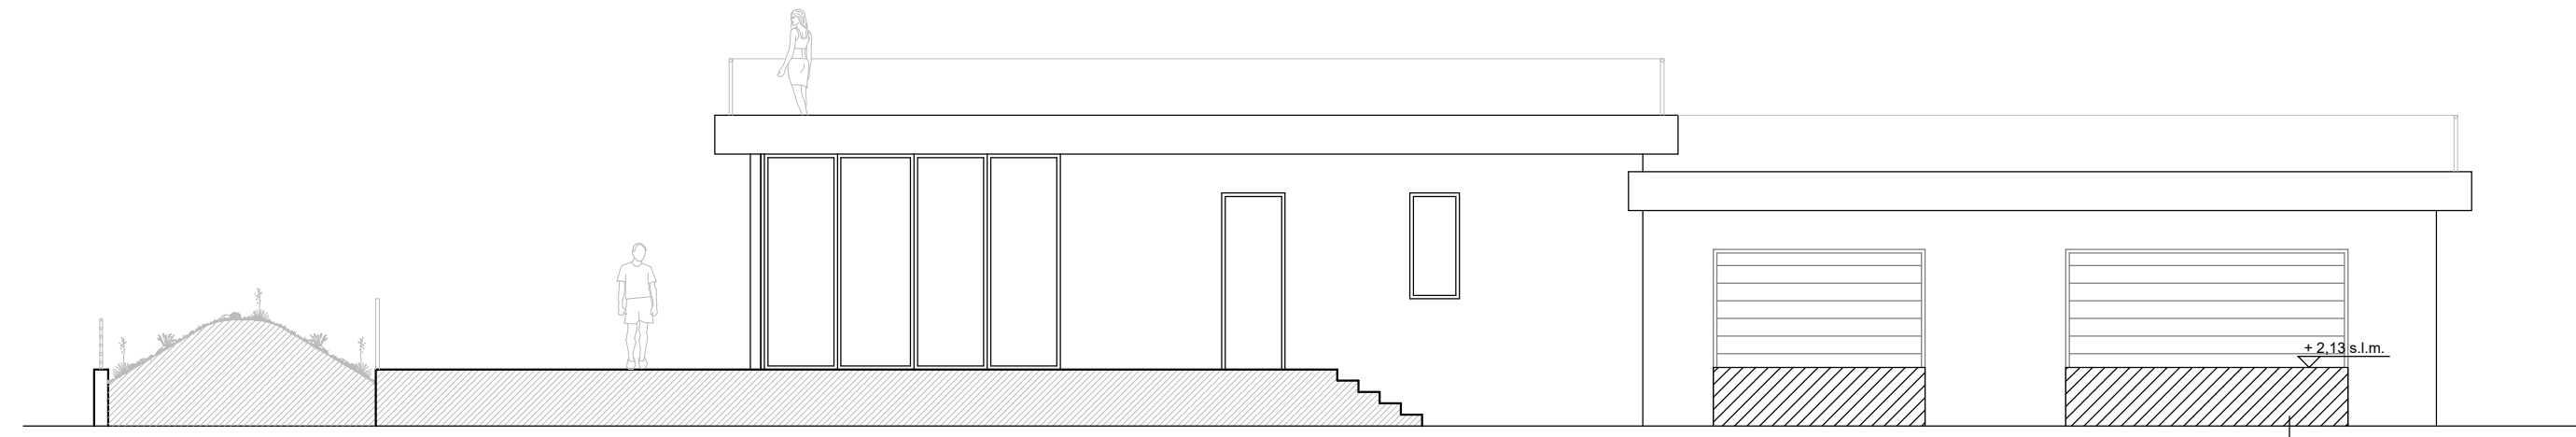

PROSPETTO NORD - OVEST

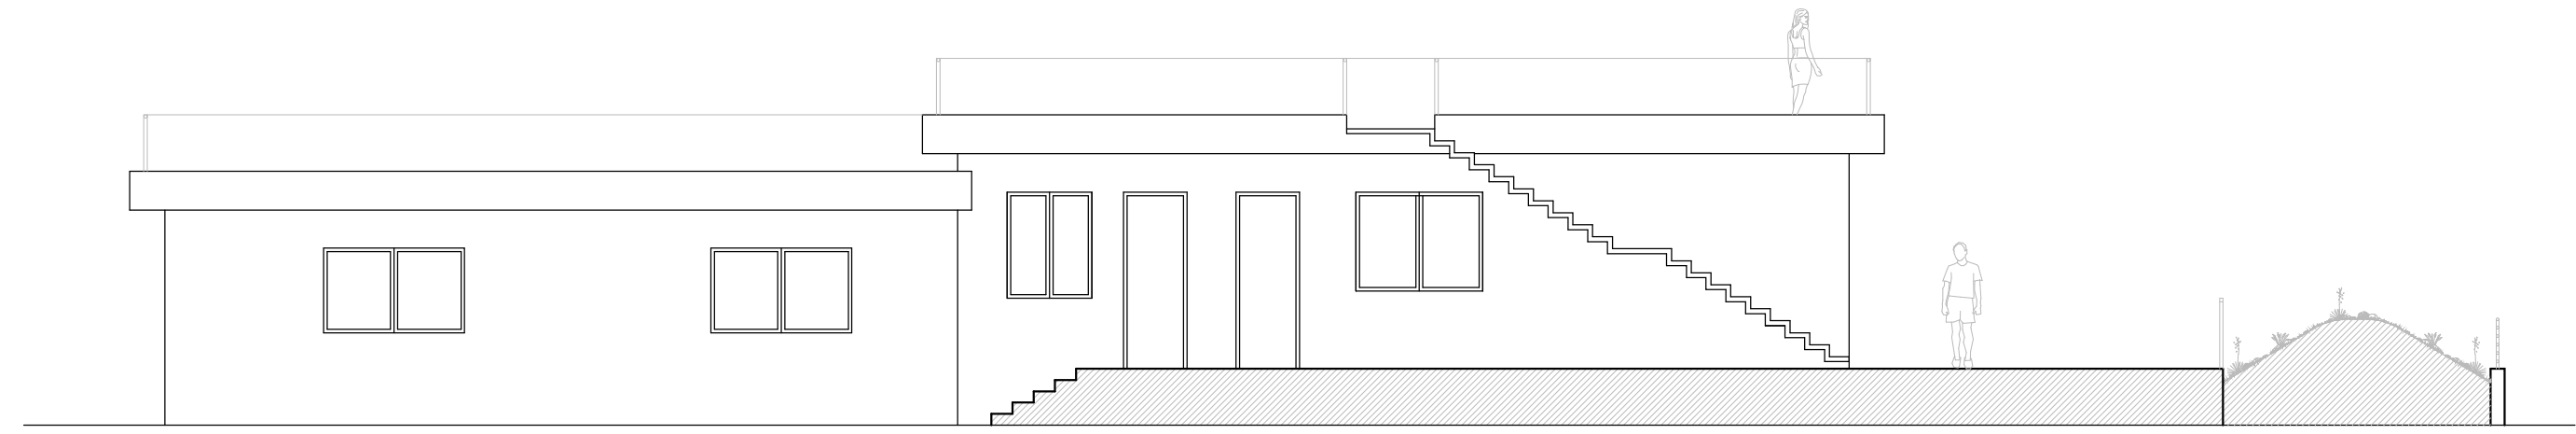

PROSPETTO SUD - EST