



COMUNE DI CESENATICO
SETTORE SVILUPPO DEL TERRITORIO

PIANO
CIMITERIALE
COMUNALE

ai sensi del D.P.R. 285/1990 Regolamento di polizia mortuaria e della L.R. 19/2004

TAV.5-A

STATO FUTURO -
CESENATICO

COORDINATORE: ARCH. MANUELA BARDUCCI
PROGETTISTA: ARCH. GABRIELE BARONIO
COLLABORATORE: GEOM. LUCA ERMINI
SERVIZI COINVOLTI: PROGRAMMAZIONE TERRITORIALE E S.I.T.
SEGRETARIA GENERALE

IL SEGRETARIO
GENERALE

IL SINDACO

IL DIRIGENTE
DI SETTORE

IRIS SAVARINI TROMBETTA

NIVARDO PANZANGOLA

ARCH. MANUELA BARDUCCI

LEGENDA

Zona Definizione gruppo

A Zona di interesse storico ambientale

B Zona di completamento a prevalente destinazione residenziale permanente o stagionale

D Zona produttiva
- Funzione produttiva di tipo manifatturiero, laboratori artigianali, deposito ed attrezzature per il commercio all'ingrosso

- Funzione turistica ricettiva di tipo ordinario o specialistico ed attività correlate

- Funzione direzionale, finanziarie, assicurative, ricreative, sanitarie di servizio ed attività culturali, commerciali, pubblici servizi ed artigianato di servizio

- Zone di riqualificazione connessa all'attività turistica

E Zona agricola

F Zona per attrezzature pubbliche di interesse generale a livello comunale

Destinazione

A Centro storico
A6 Aree di valore storico ambientale

B1 Residenziale di completamento
B2 Residenziale di completamento in edifici a cortina
B3 Residenziale di completamento in zone C3

D1 Zona attività estrattiva
D2 Zona di completamento
D3 Zona di espansione
Dotazione ecologica
D2a Zona deposito e movimento merci
D2b Zona completamento cantieristica navale
Zona subordinata al rispetto dell' art.67
D4a Zona ricettiva ordinaria
D4b Zona ricettiva ordinaria specialistica ambito "A"
D4c Zona ricettiva ordinaria specialistica ambito "B" e "D"
D4d Zona ricettiva specialistica ambito "B" e "D"
D4e Zona ricettiva all'aperto: "campeggi"

D4f Attività direzionali, associazioni, banche
D4g Attività commerciali pubb. esercizi att. ricreative
D4h Pubblico spettacolo, cinema, sale da ballo
D4i Distributori carburanti, stazioni di servizio

D5a Campi gioco
D5b Giochi bambini
D5c Piscine - Attrezzature sportive
D5d Piscine e giochi d'acqua
D5e Parcheggi privati di uso pubblico

E1 Zona agricola

Fa Impianti tecnologici
Fb Cimiteri
Fc Ospedale
Fd Depuratore
Fe Mercato ittico
Ff Istruzione superiore
Fg Forze armate
Fh Discarica

Zona Definizione gruppo

G Zona per attrezzature di interesse generale di quartiere e di insediamento
- Zona per l'istruzione

- Zona per attrezzature comuni e religiose

- Zona per il verde
- Zona per parcheggi

Zona soggetta a intervento preventivo attraverso piani di intervento operativo, piani di espansione urbana e piani urbanistici attuativi

Allegato cartografico di localizzazione delle strutture di vendita di rango medio inferiore

Destinazione

G1/a1 Asilo nido
G1/a2 Scuola materna
G1/a3 Scuola elementare
G1/a4 Scuola media inferiore
G1/a5 Scuola media superiore

G1/b1 Impianti sportivi
G1/b2 Centri civici - sociali
G1/b3 Attrezzature religiose
G2 Verde pubblico
G3 Parcheggi pubblici
G3/s Parcheggi pubblici in silos
Zona subordinata al rispetto dell' art.164bis
Edificio di valore storico ambientale soggetto a normativa speciale


Verde privato
Verde di rispetto stradale
Zona ferrovia
Case di valore storico testimoniale
Allevamenti produttivi
Rispetto stradale
(B/D/G/F)

Peep realizzato
Piano di recupero vene d'acqua
Arenile
Piani insediamenti produttivi
Zona per casse di espansione
Zona per fitodepurazione
Piano integrato - Programma di Riqualificazione Urbana
Comparto Via Negrelli
Progetto Unitario

mp localizzazioni esistenti validate dalla c.d.s.p. del 21.03.04
MP nuove localizzazioni

Aree per interventi di sicurezza idraulica
Ambito portuale
Piano Particolareggiato di iniziativa pubblica dell'arenile
Limite Demanio Marittimo
Unità Speciali

Fascia di rispetto cimiteriale

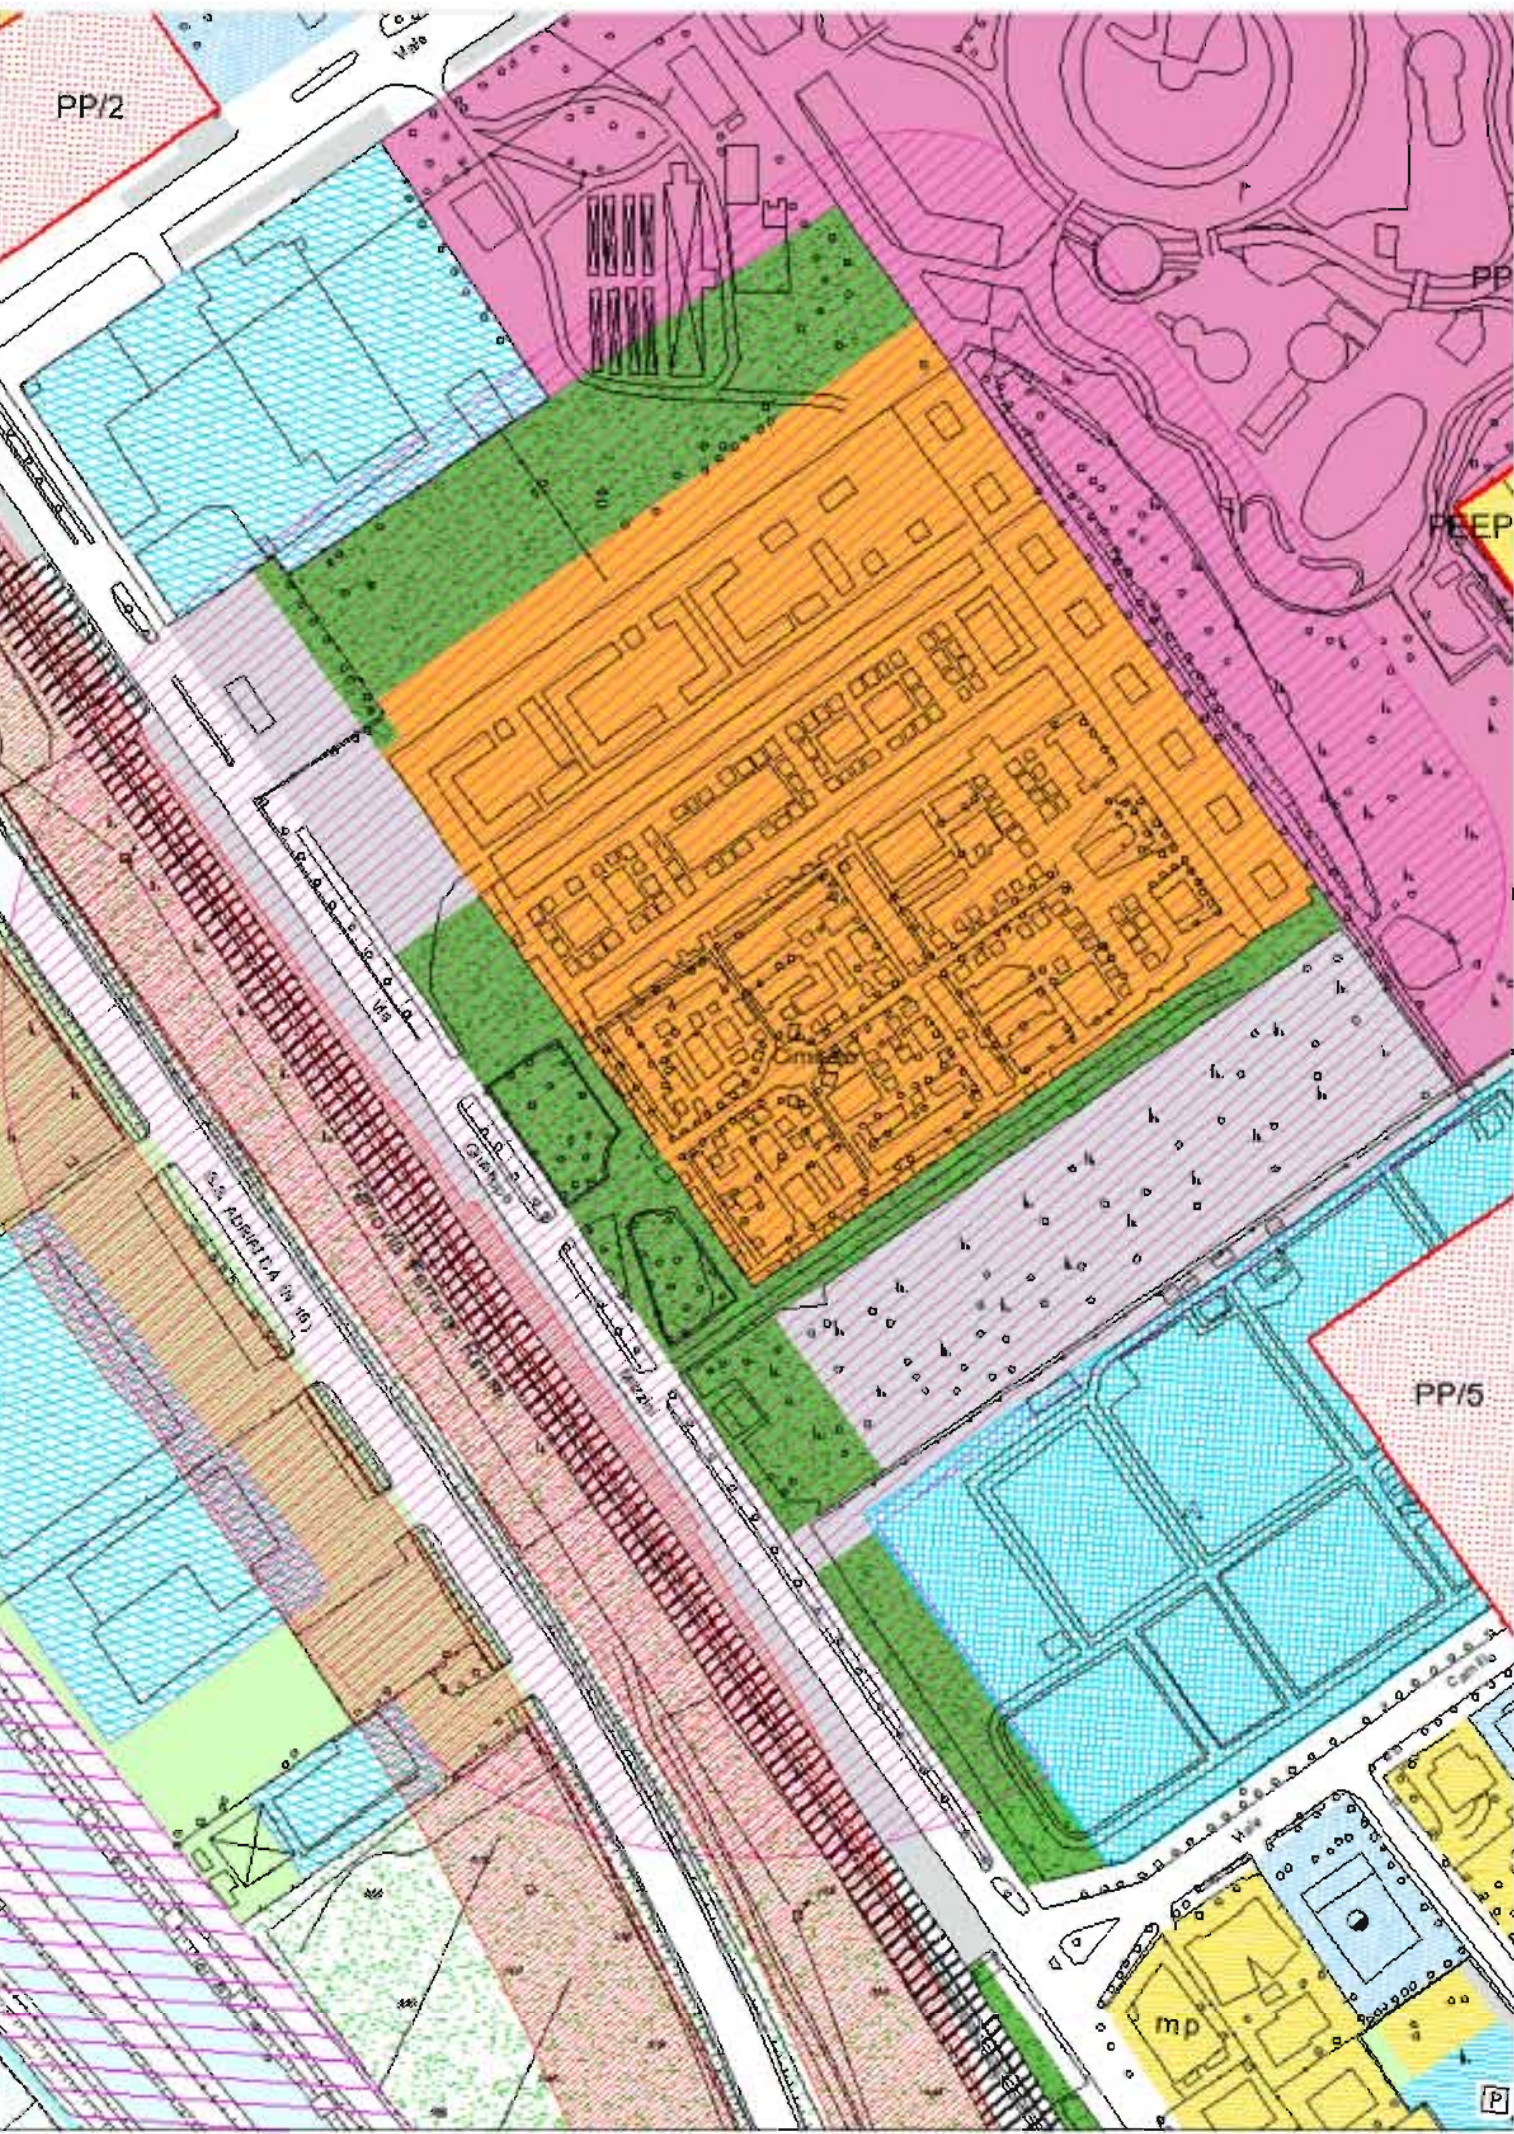

ESTRATTO P.R.G.

