




Prospetto complesso condominiale su Viale dei Mille | scala 1:200




Prospetto complesso condominiale su Viale Carducci | scala 1:200

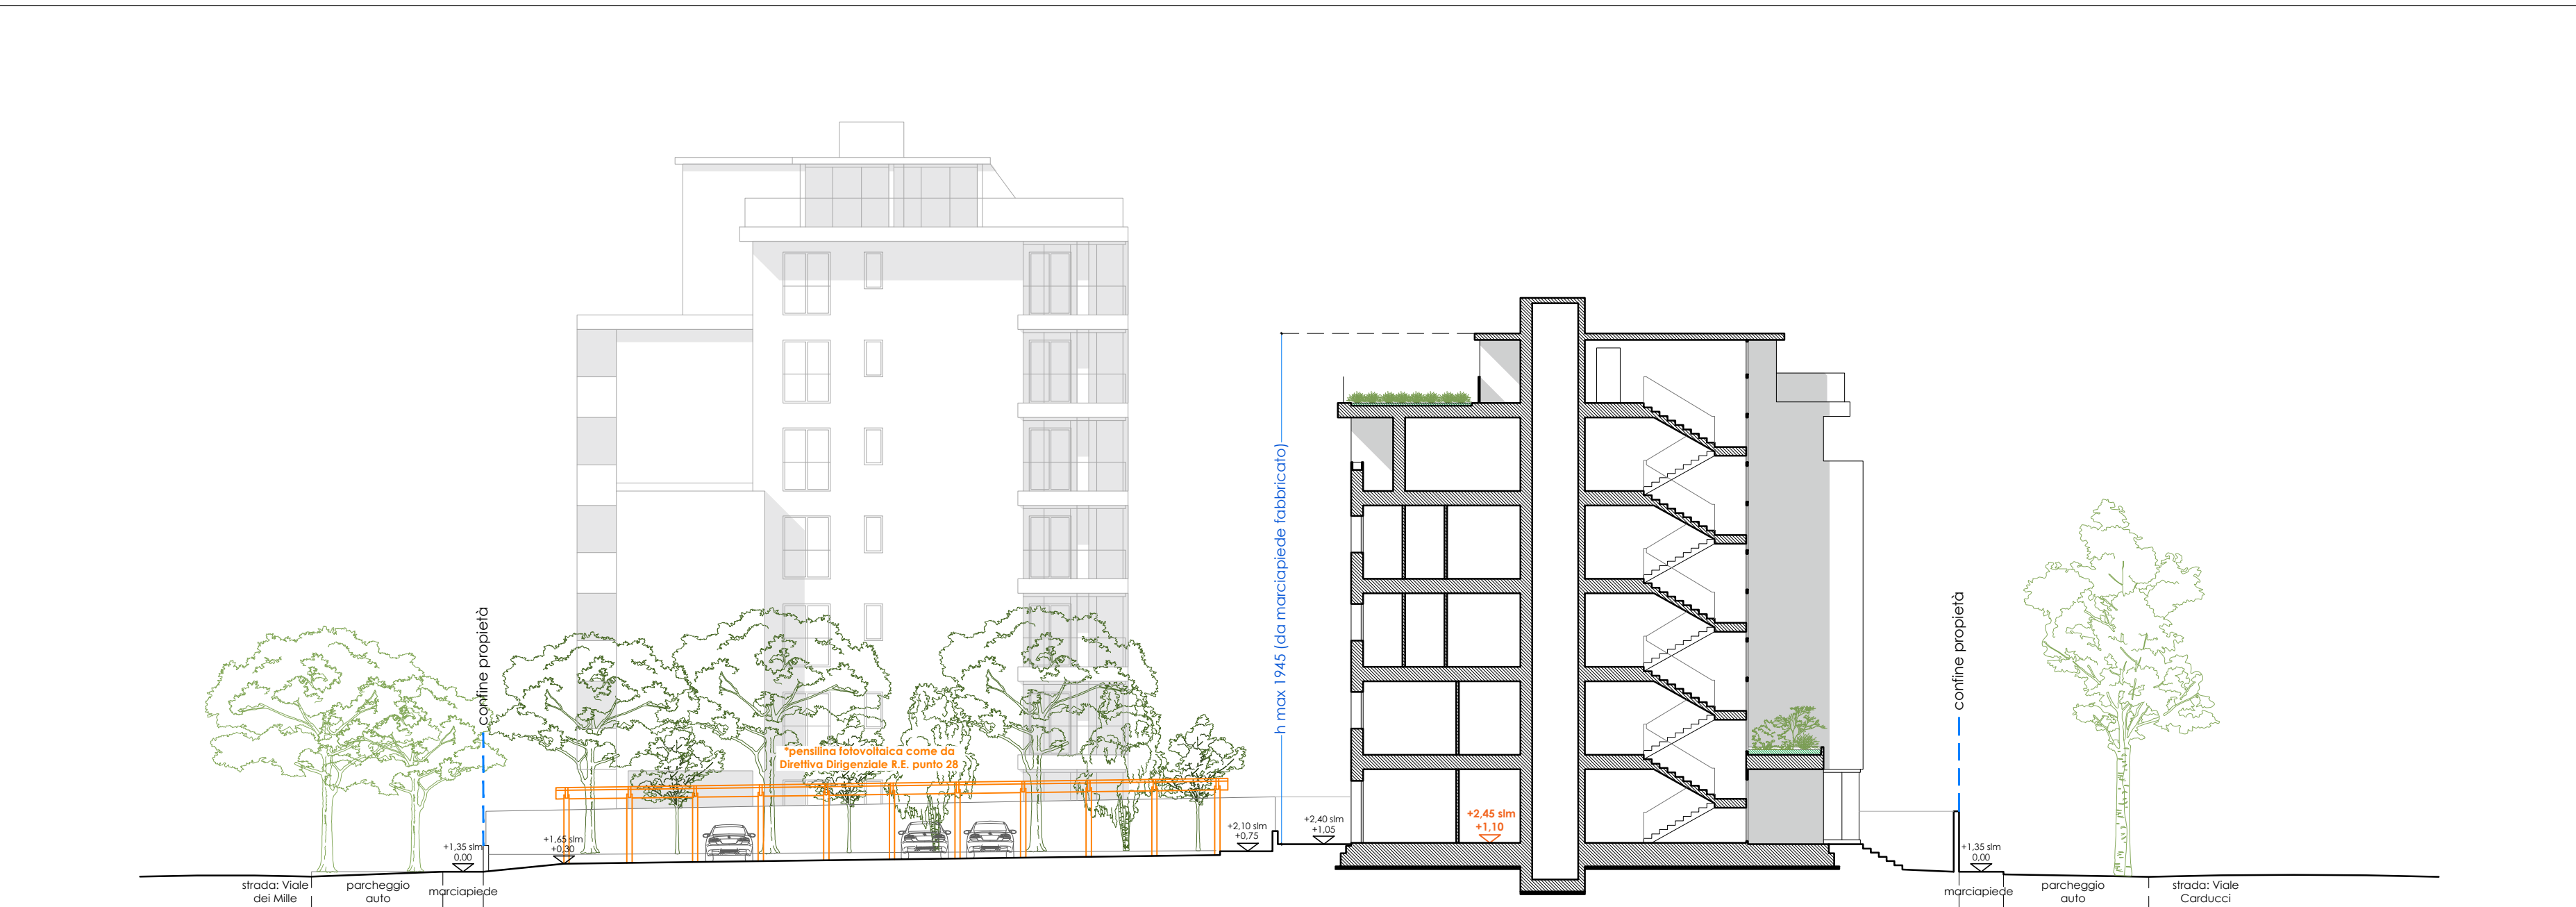

Sezione complesso condominiale A-A | scala 1:200




Sezione complesso condominiale B-B | scala 1:200

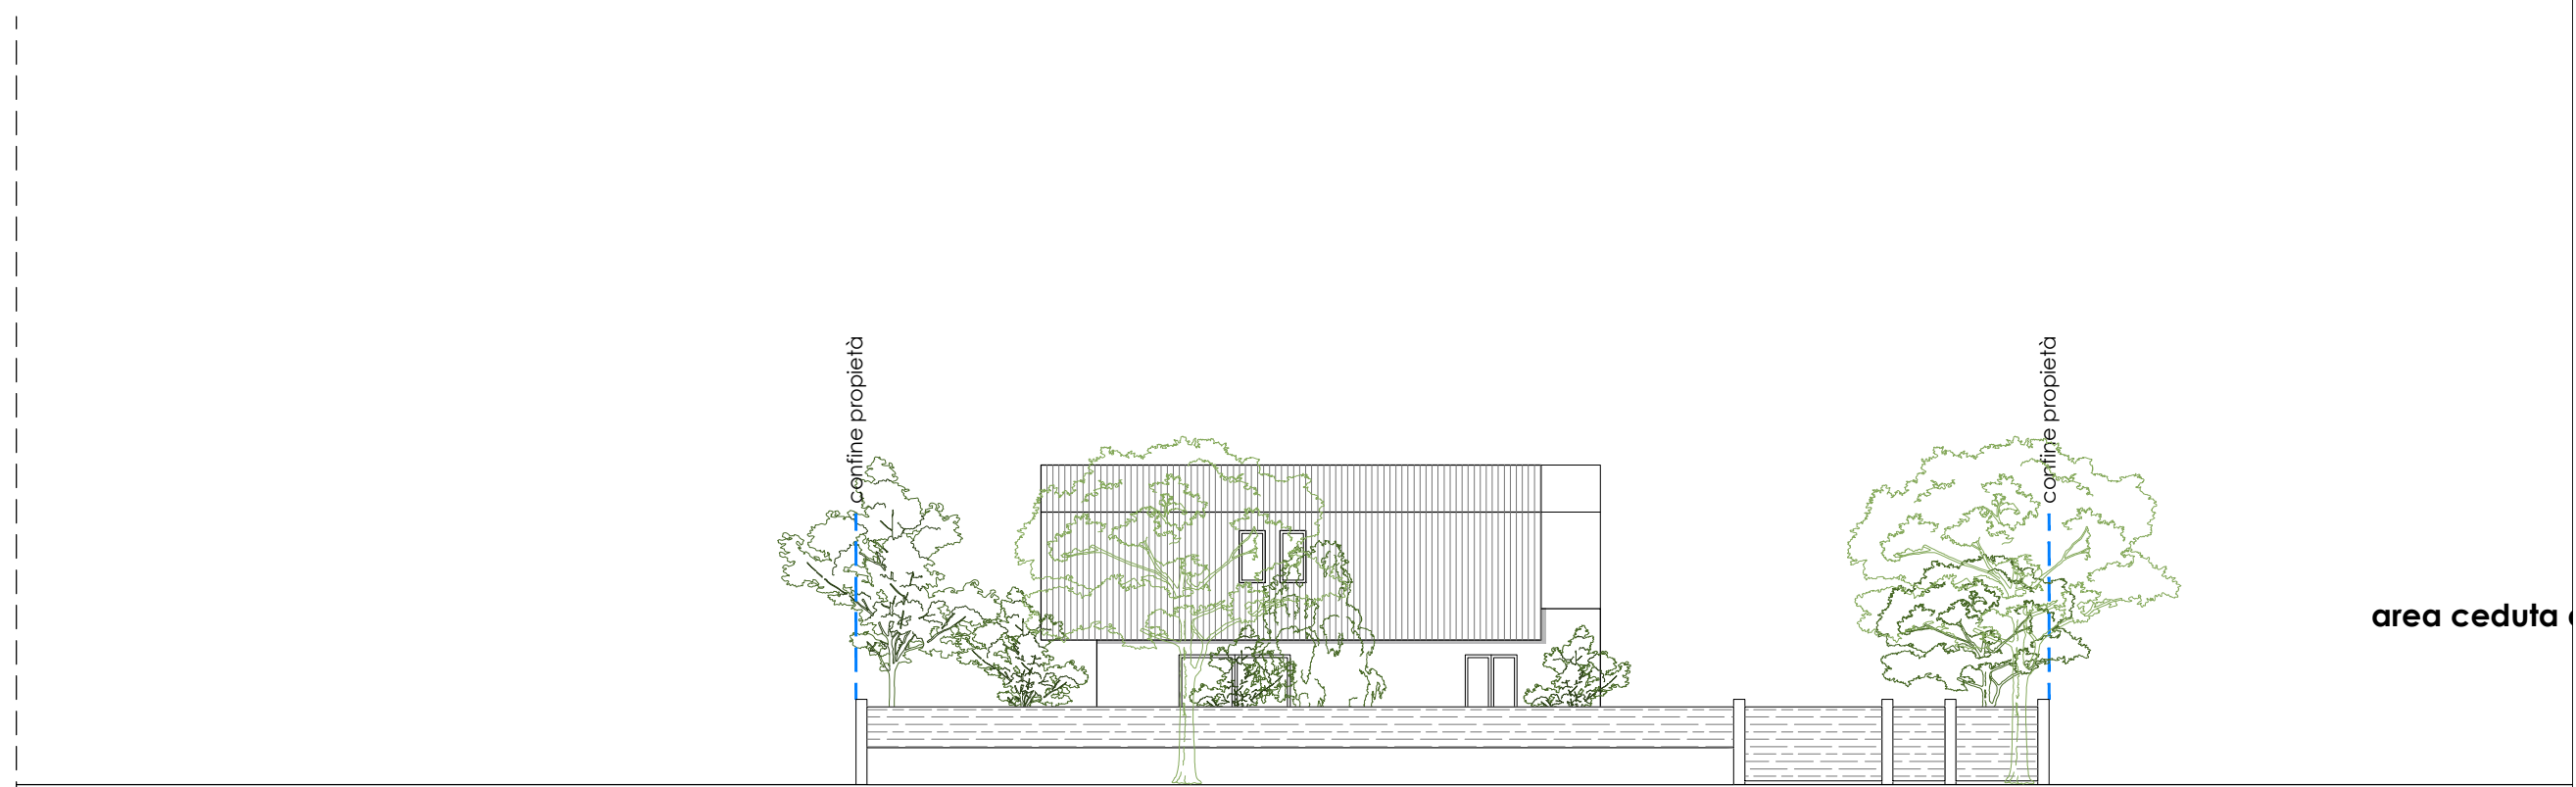

area ceduta al comune

Prospetto

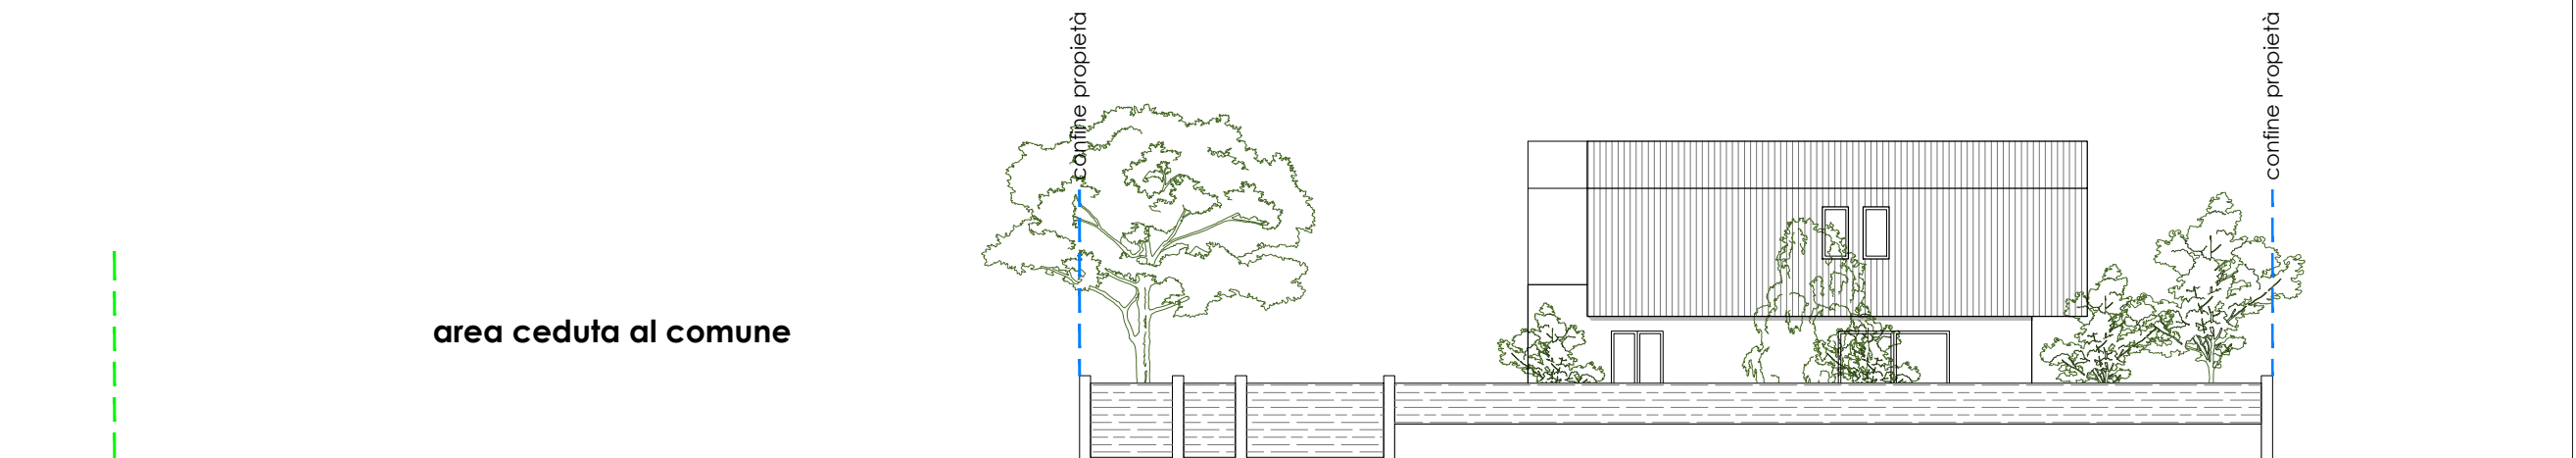

area ceduta al comune

Prospetto



Prospetto villette s

