COMUNE DI CESENATICO
PROVINCIA DI FORLÌ - CESENA (FC)

COMPARTO DELLE COLONIE DI PONENTE A CESENATICO
PRU-AMBITO I
PIANO URBANISTICO ATTUATIVO

COMMITTENTI:
- CESENATICO RESORT S.R.L.
- FRONTEMARE S.R.L.
- IMMOB. ESMERALDA S.R.L.
- SOTERO S.R.L.
- CABIT S.P.A.
- ZANIGNI ARMANDO & C. S.N.C
- IMMOB. UNO PUNTO VERDE S.R.L
- FUTURA S.A.S.
- SAN GIO S.R.L.
- PERUGIA S.R.L

PROGETTISTI:
- ARCH. EDOARDO PREGER (CAPOGRUPPO)
- ING. JAURES CAPPUCCI (EUROENGINEERING S.R.L.)
- ARCH. TERESA CHIAUZZI
- ARCH. ANDREAS KIPAR (LAND MILANO S.R.L.)

TAV. N°

TAV.8A

OGGETTO:

- SISTEMA DELLA VIABILITÀ E DELLA SOSTA

SCALA:	1:1000
DATA:	03-2014
AGG.:	03-2015
	AGG.10-2015

CONCESSIONE/ESTREMI AUTORIZZATIVI:

NOTA: È PROIBITA LA RIPRODUZIONE TOTALE O PARZIALE DEGLI ELABORATI PROGETTUALI SENZA PREVIA ESPLICITA AUTORIZZAZIONE DEL PROGETTISTA

studio associato preger
via dell'artigiani n°220
47522 Cesena (fc)
t. 0547/319943 - f. 0547/614365
info@studioassociatopreger.it

LAND Milano via Valtellina 15 - 20121 Milano
T. +39 02 806911
F. +39 02 8069130

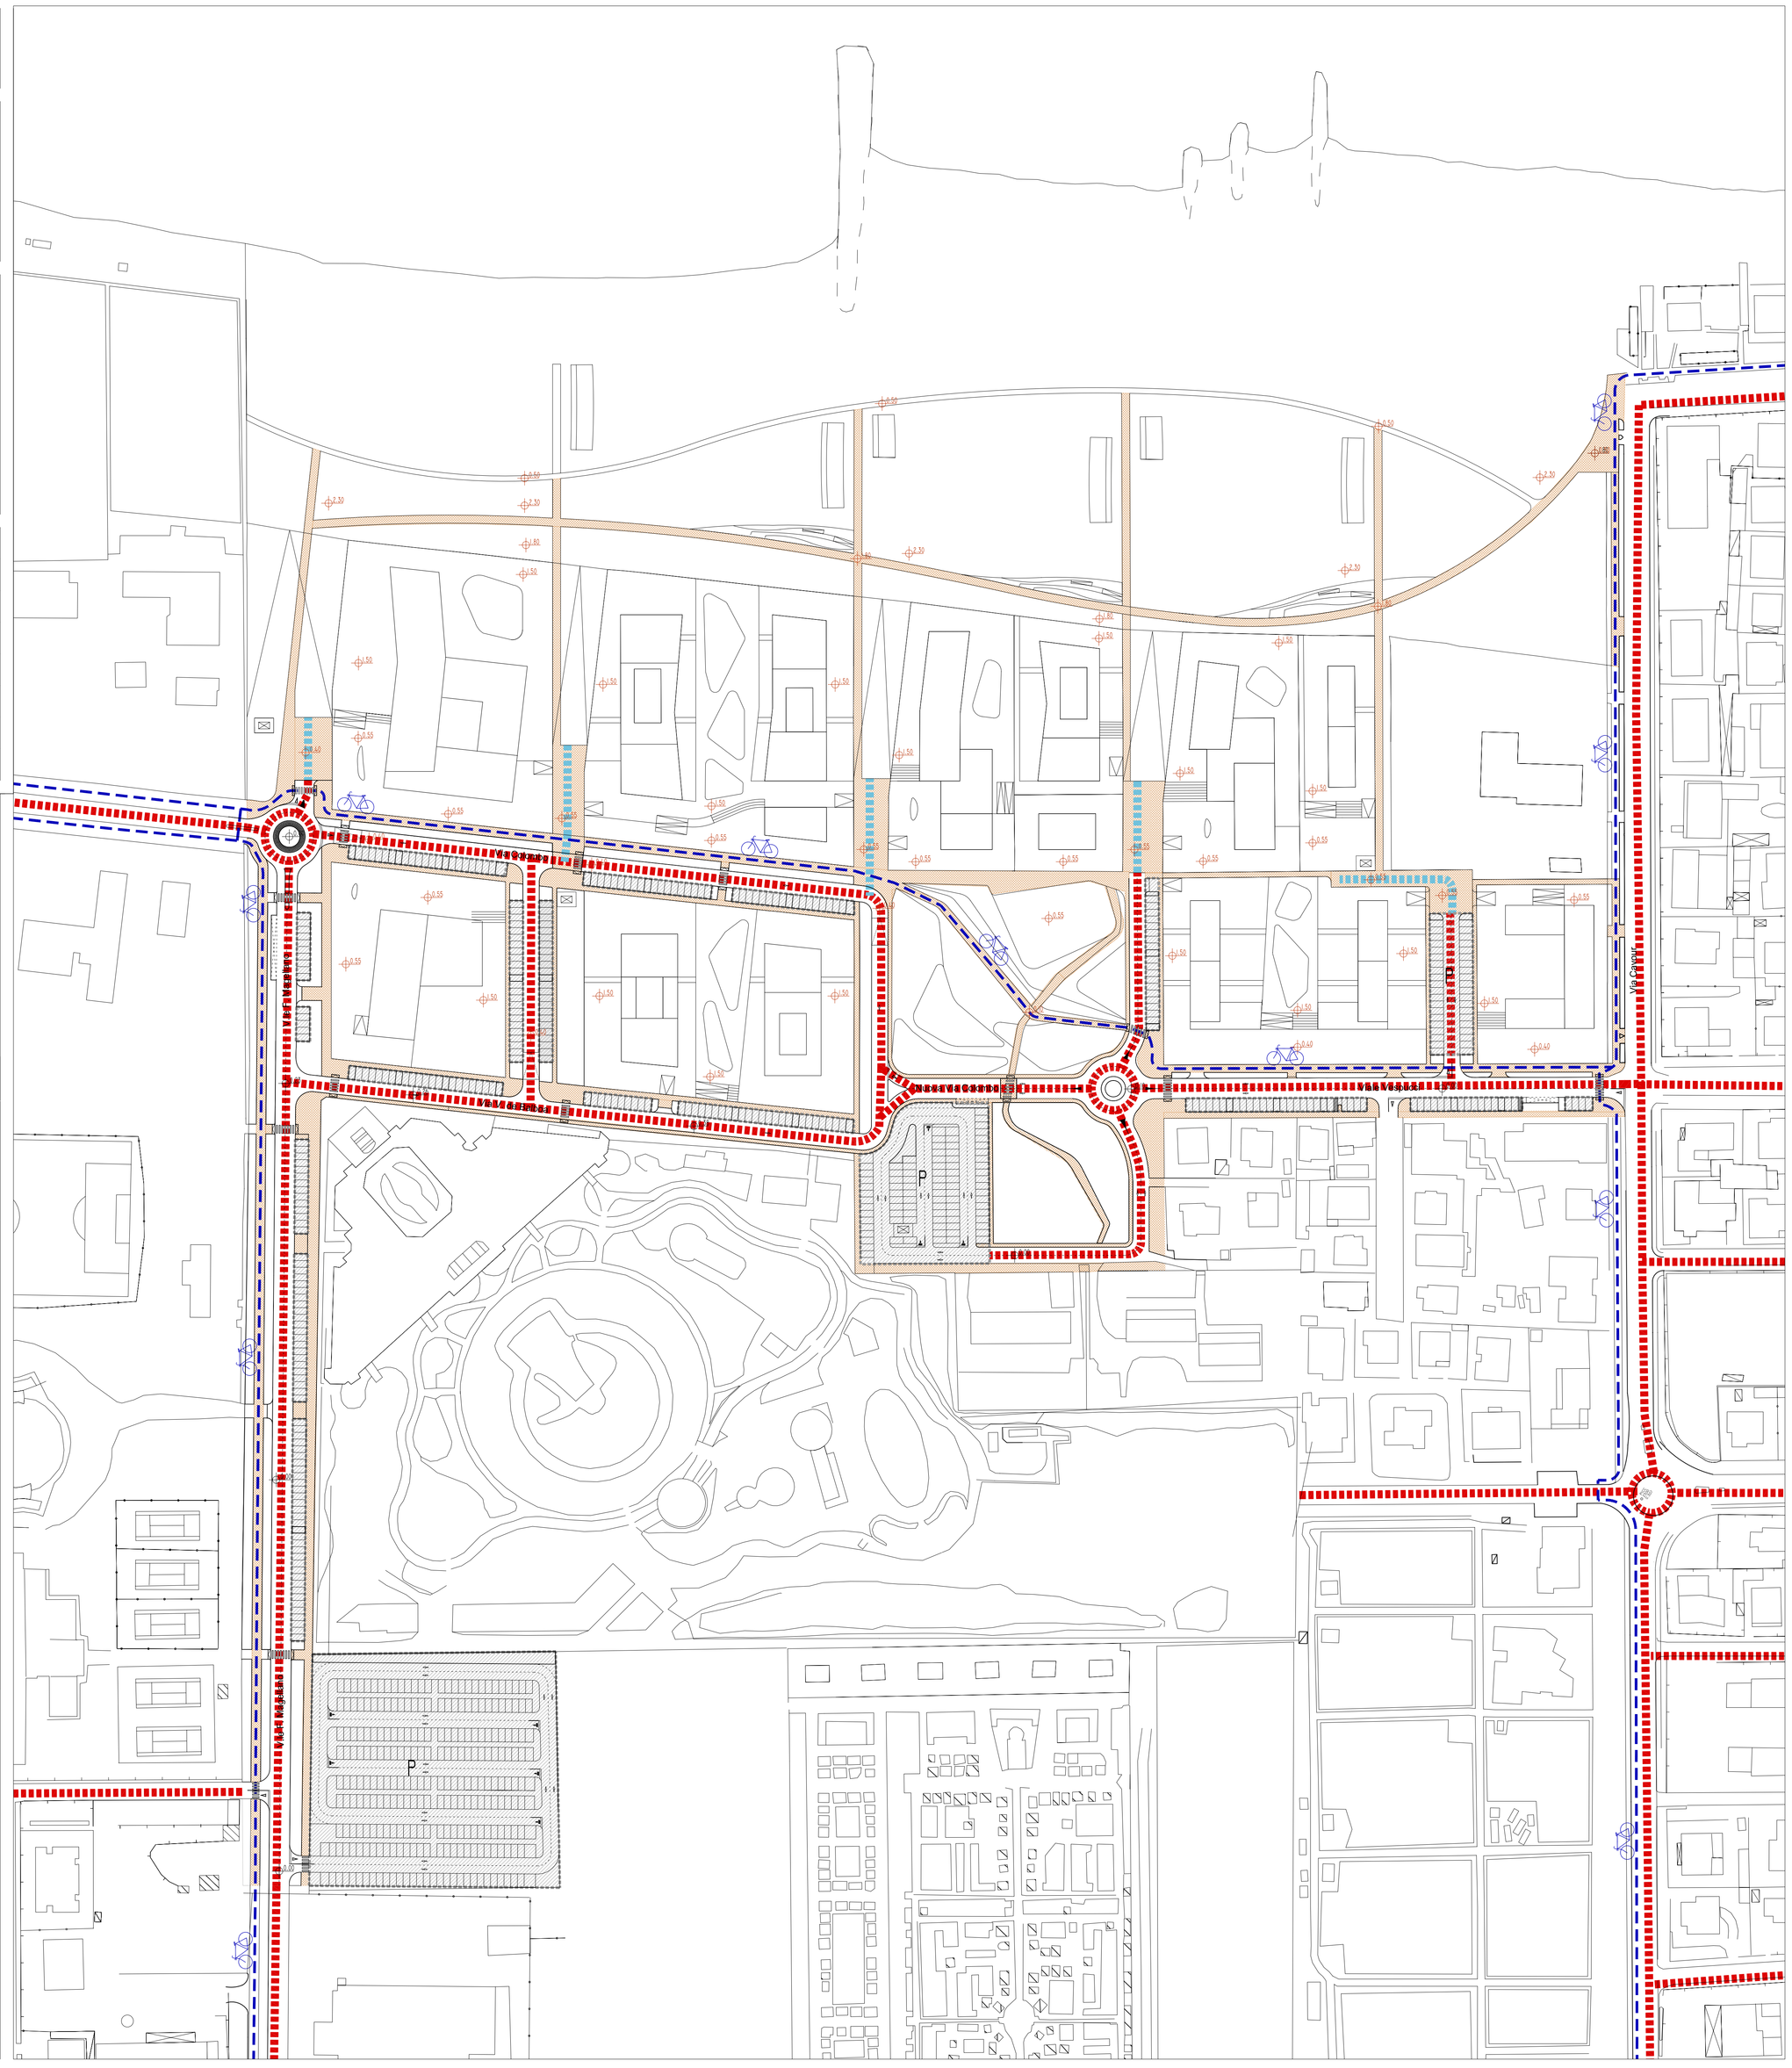

LEGENDA:

- MARCIAPIEDI
- PARCHEGGI
- VIABILITA' CARRABILE
- VIABILITA' AD ACCESSO CONTROLLATO
- PERCORSI CICLABILI
- 0.00 QUOTE DI PROGETTO
- 0.00 QUOTE STATO DI FATTO