

ACER

Azienda Casa
EmiliaRomagna
della Provincia
Forlì-Cesena

Azienda con Sistema di Gestione certificato in
conformità alle Norme ISO 9001:2015 e ISO 14001:2004

Via G. Matteotti, 44 - 47121, FORLÌ
Tel. 0543 451011 Fax 0543 451012
www.aziendaemiliasrl.it e-mail: info@aziendaemiliasrl.it
C.F. e P. IVA 00139940407

PROGETTAZIONE SUPPLEMENTI ELETTRICI
Ing. ALFREDO CIANI

COMUNE di CESENATICO

"D.G.R. n. 1104 del 16 luglio 2008" e s.m.i.
Piano Nazionale per l'Edilizia Abitativa"
Proposta di Programma di riqualificazione urbana per la
costruzione di un edificio di ERP comprendente n. 18 alloggi,
nell'area ex colonia Prealpi (P.P. n. 37), in via G.Galilei,
loc.Valverde, Comune di Cesenatico.

oggetto:
Pianta impianti elettrici Piano Sottotetto e Copertura

COLLABORATORE ALLA PROGETTAZIONE
geom. SANDRA LUCCHI

aggiornamenti:
REVISIONE N. 0

data:
Febbraio 2019



scala 1:50

PROGETTAZIONE
arch. PAOLO SEVERI

RESPONSABILE UNICO DEL PROCEDIMENTO
ing. PAOLO BERGONZONI

ta.v. n.

E06

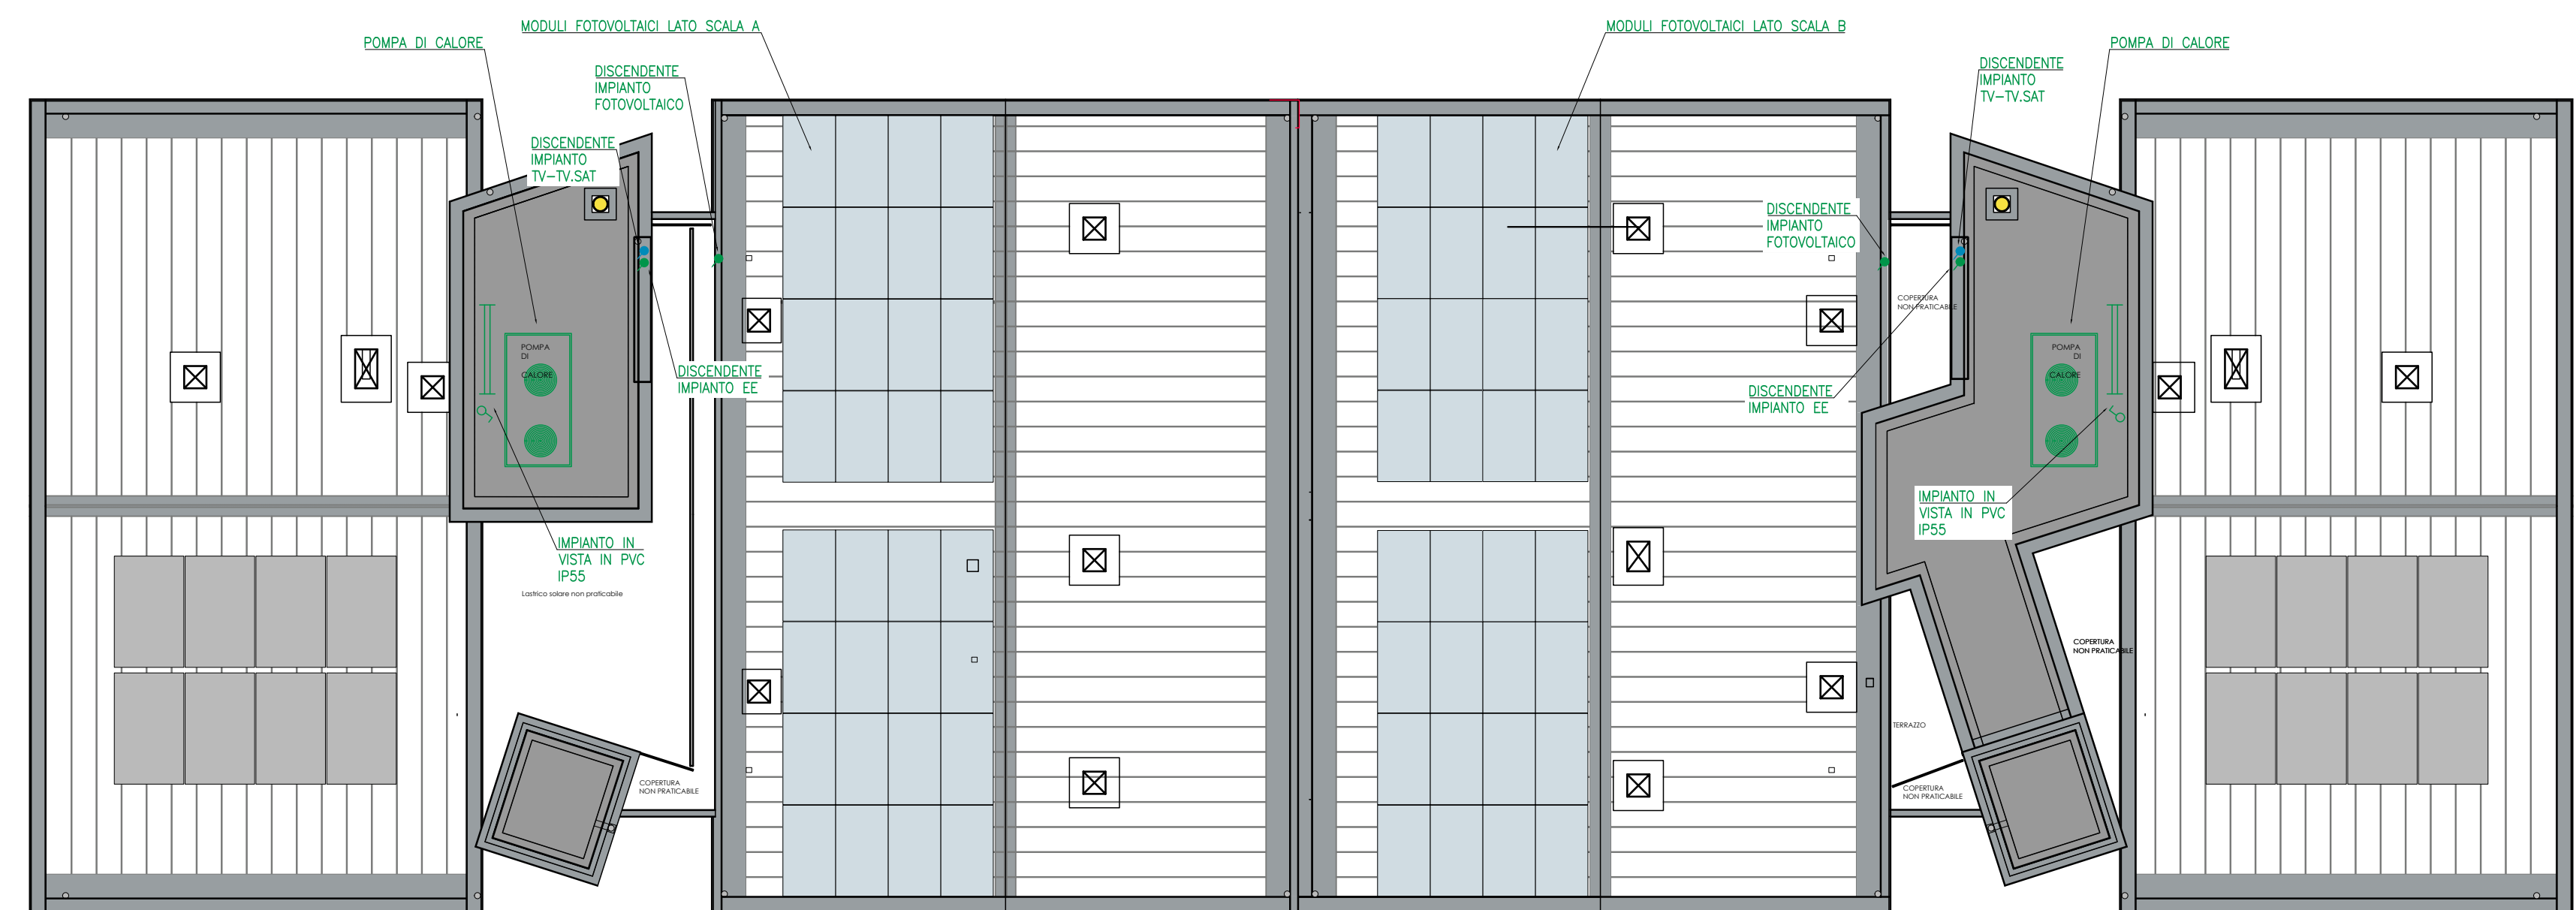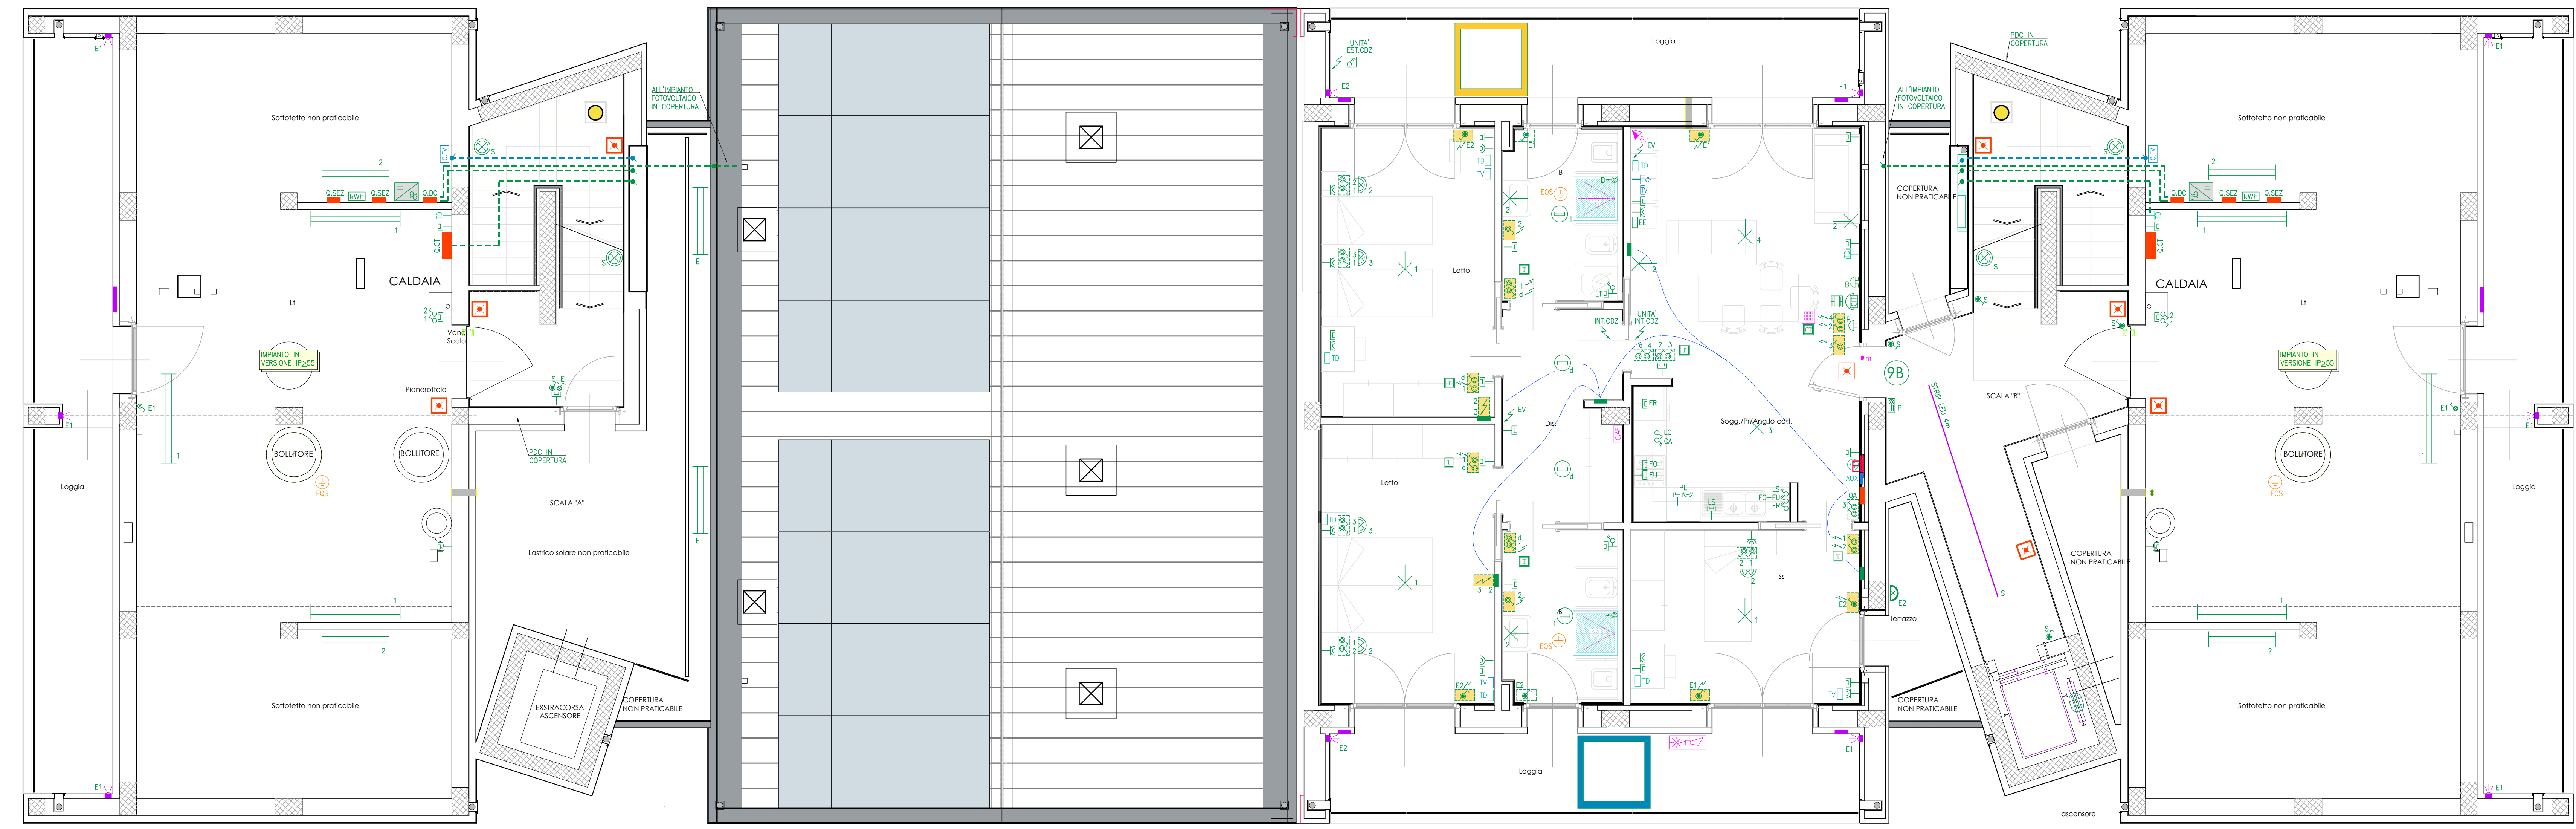

PARTICOLARE IMPIANTI COPERTURA - SCALA 1:100