



PROSPETTO da Viale Archimede



PROSPETTO da Viale Pitagora

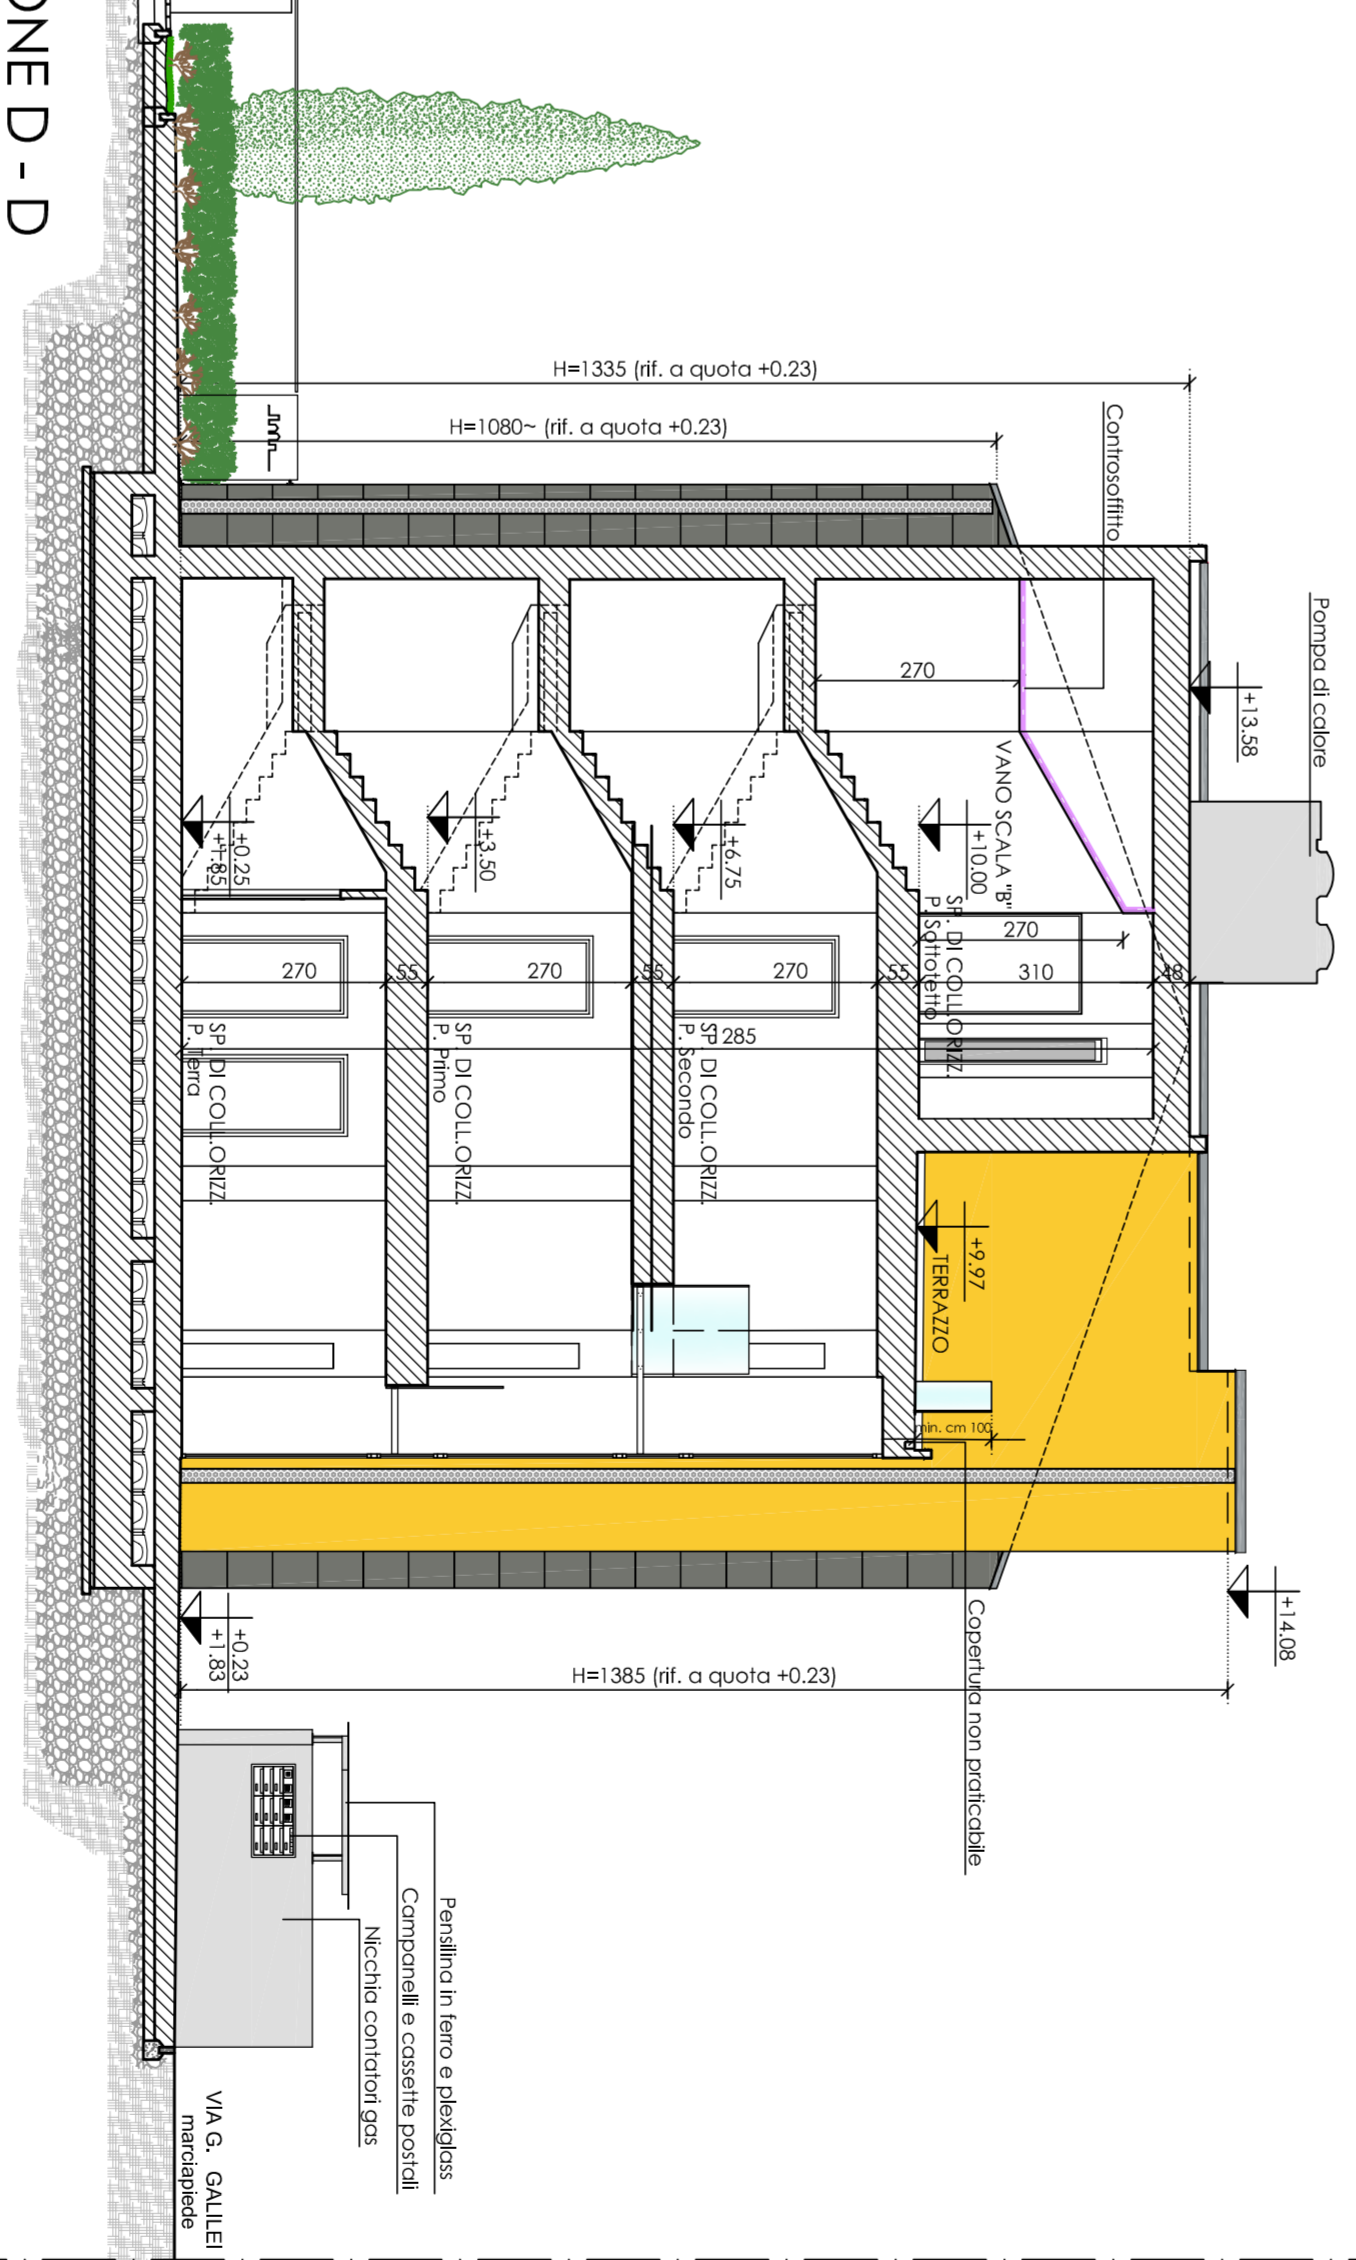

SEZIONE D - D

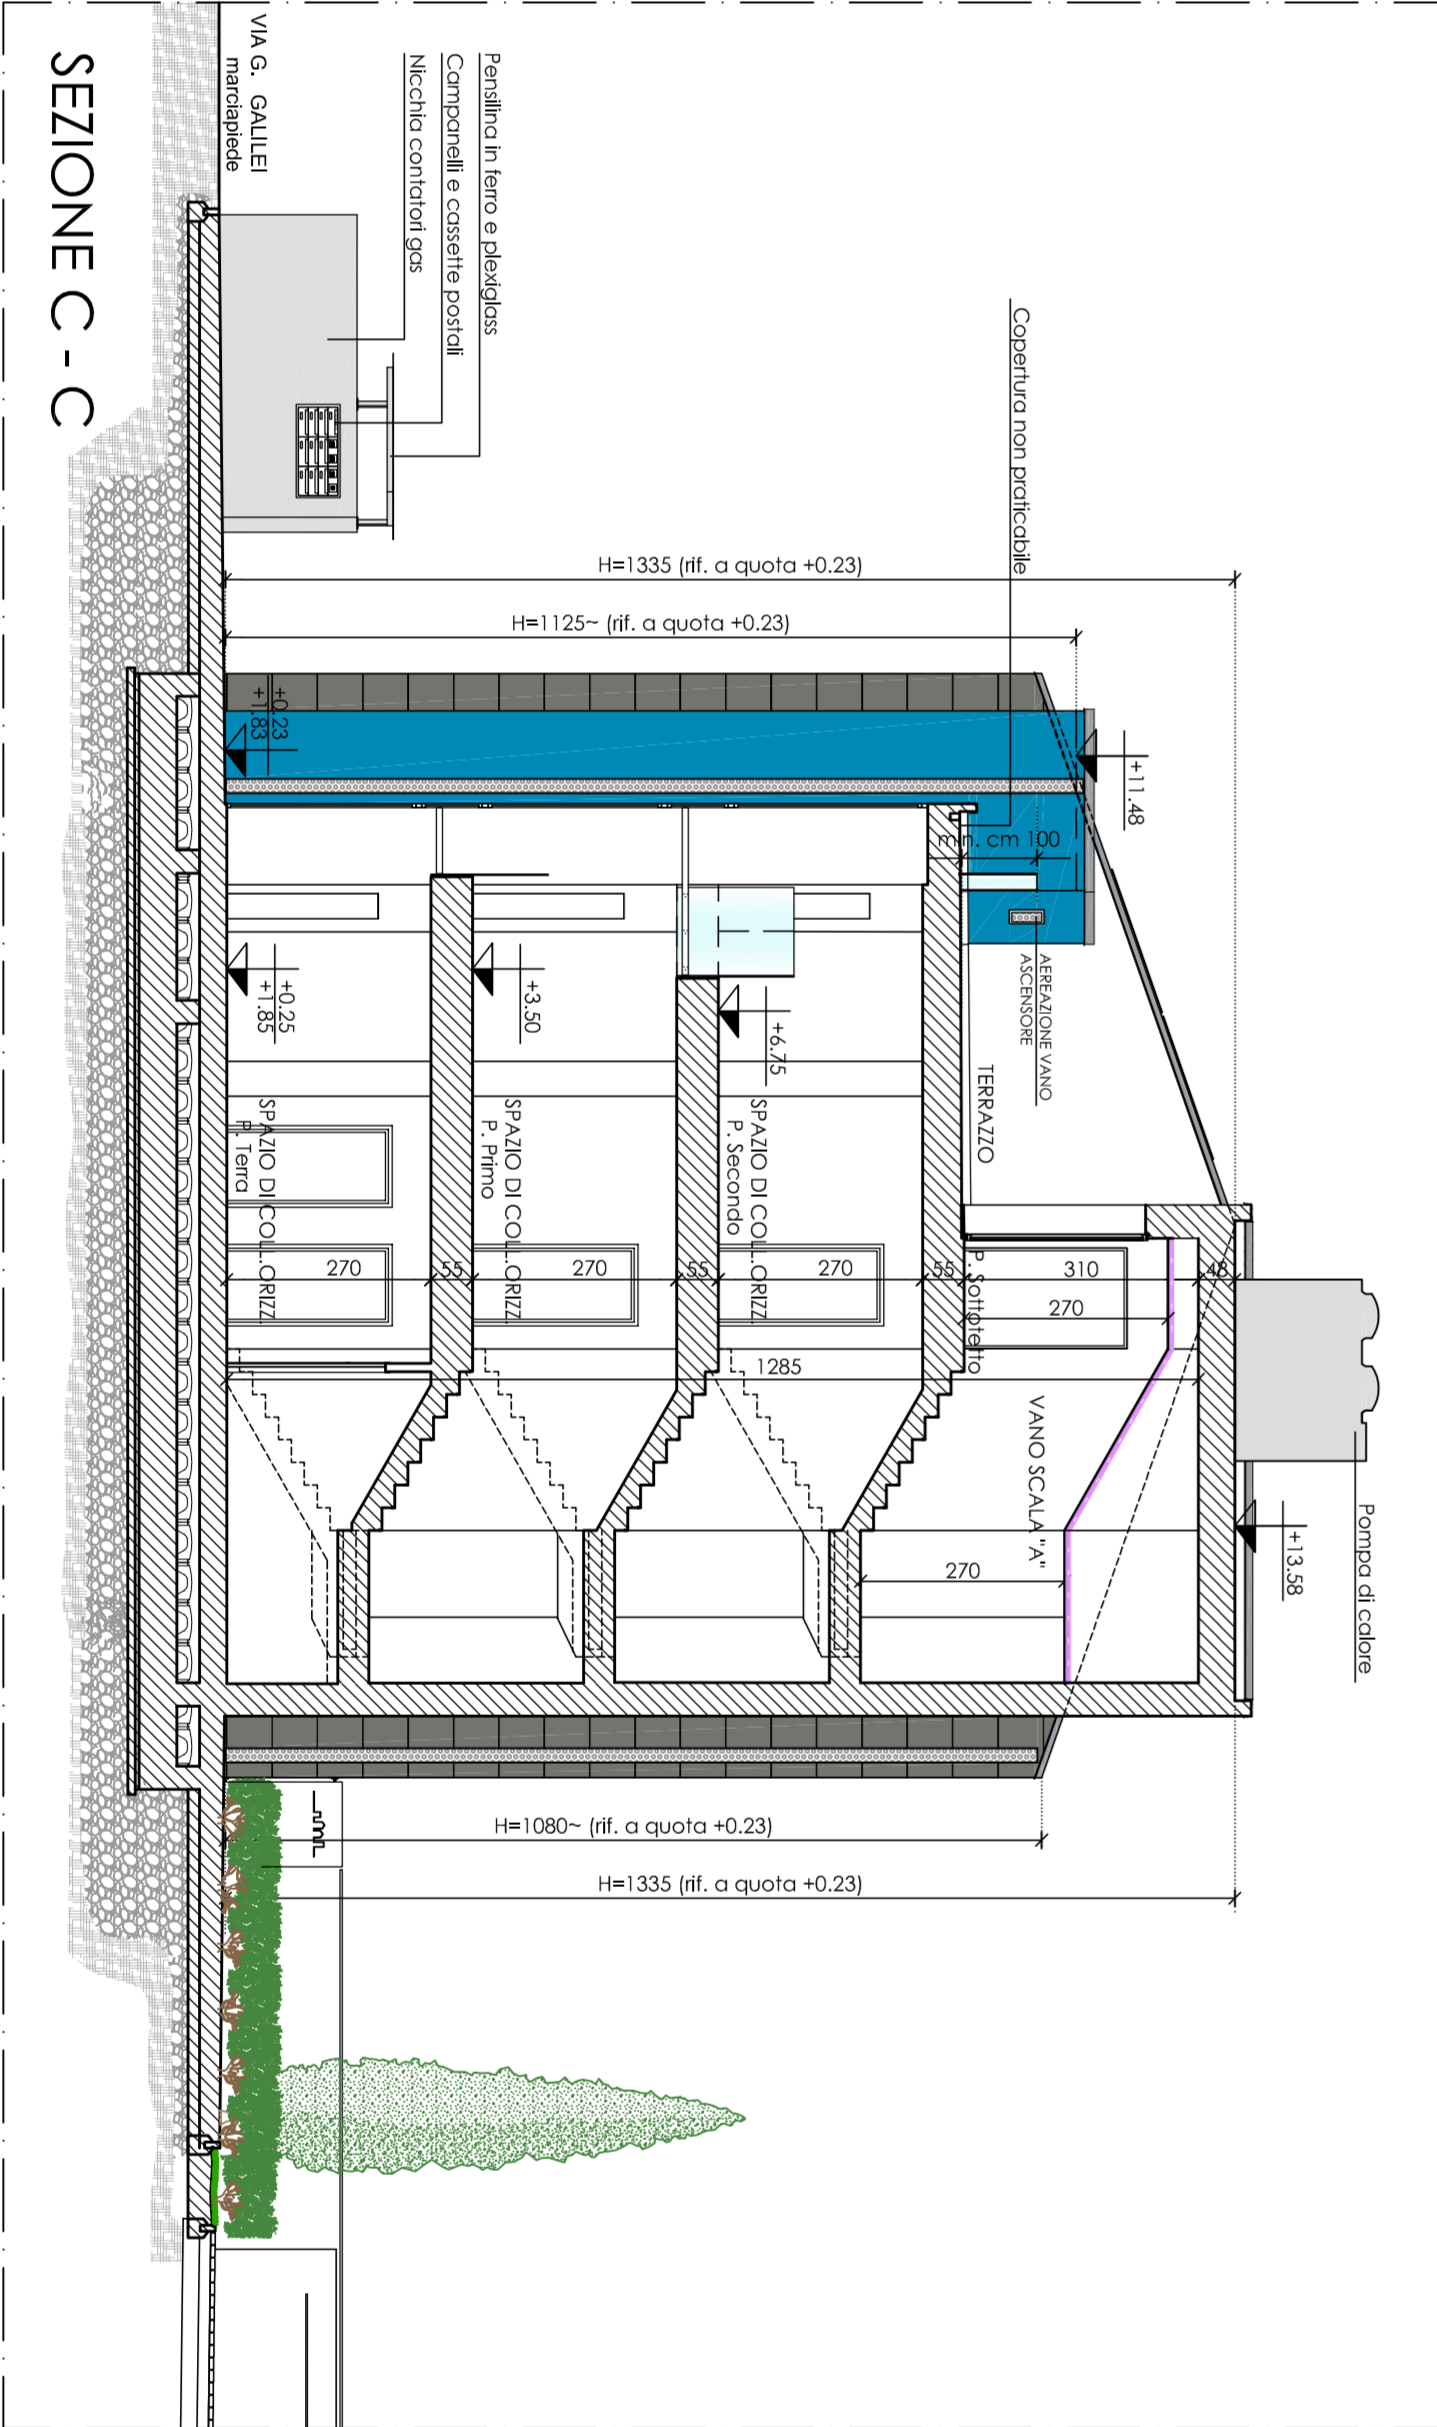

SEZIONE C - C

