



# COMUNE DI CESENATICO

## OGGETTO

RIQUALIFICAZIONE FUNZIONALE  
DELL'AREAEX "MINIGOLF"  
TRA LE VIE ABBA, MANZONI E MILANO

## RICHIEDENTE

2019 SERVIZI  
Via Balitrona, n. 53  
47042 - CESENATICO (FC)  
C.F. 04434700409

SIMONA FRANCOLINI

architetto

Galleria Almerici 8, 47521 Cesena FC  
tel 0547612066 email simona@francolini-architetti.it  
www.francolini-architetti.it

## PROGETTO DEFINITIVO

### OPERE DEL VERDE


(parere del Settore manutenzione eDirezioine lavori  
Prot. 42153 / 2018 DEL 02-10-2019)

- ABBATTIMENTI ALBERATURE -  
VTA- Visual Tree Assessment" - SCHEDE ALBERATURE

TAV. 5.1

SCALA:  
1:200

DATA:  
REVISIONE  
DICEMBRE 2019

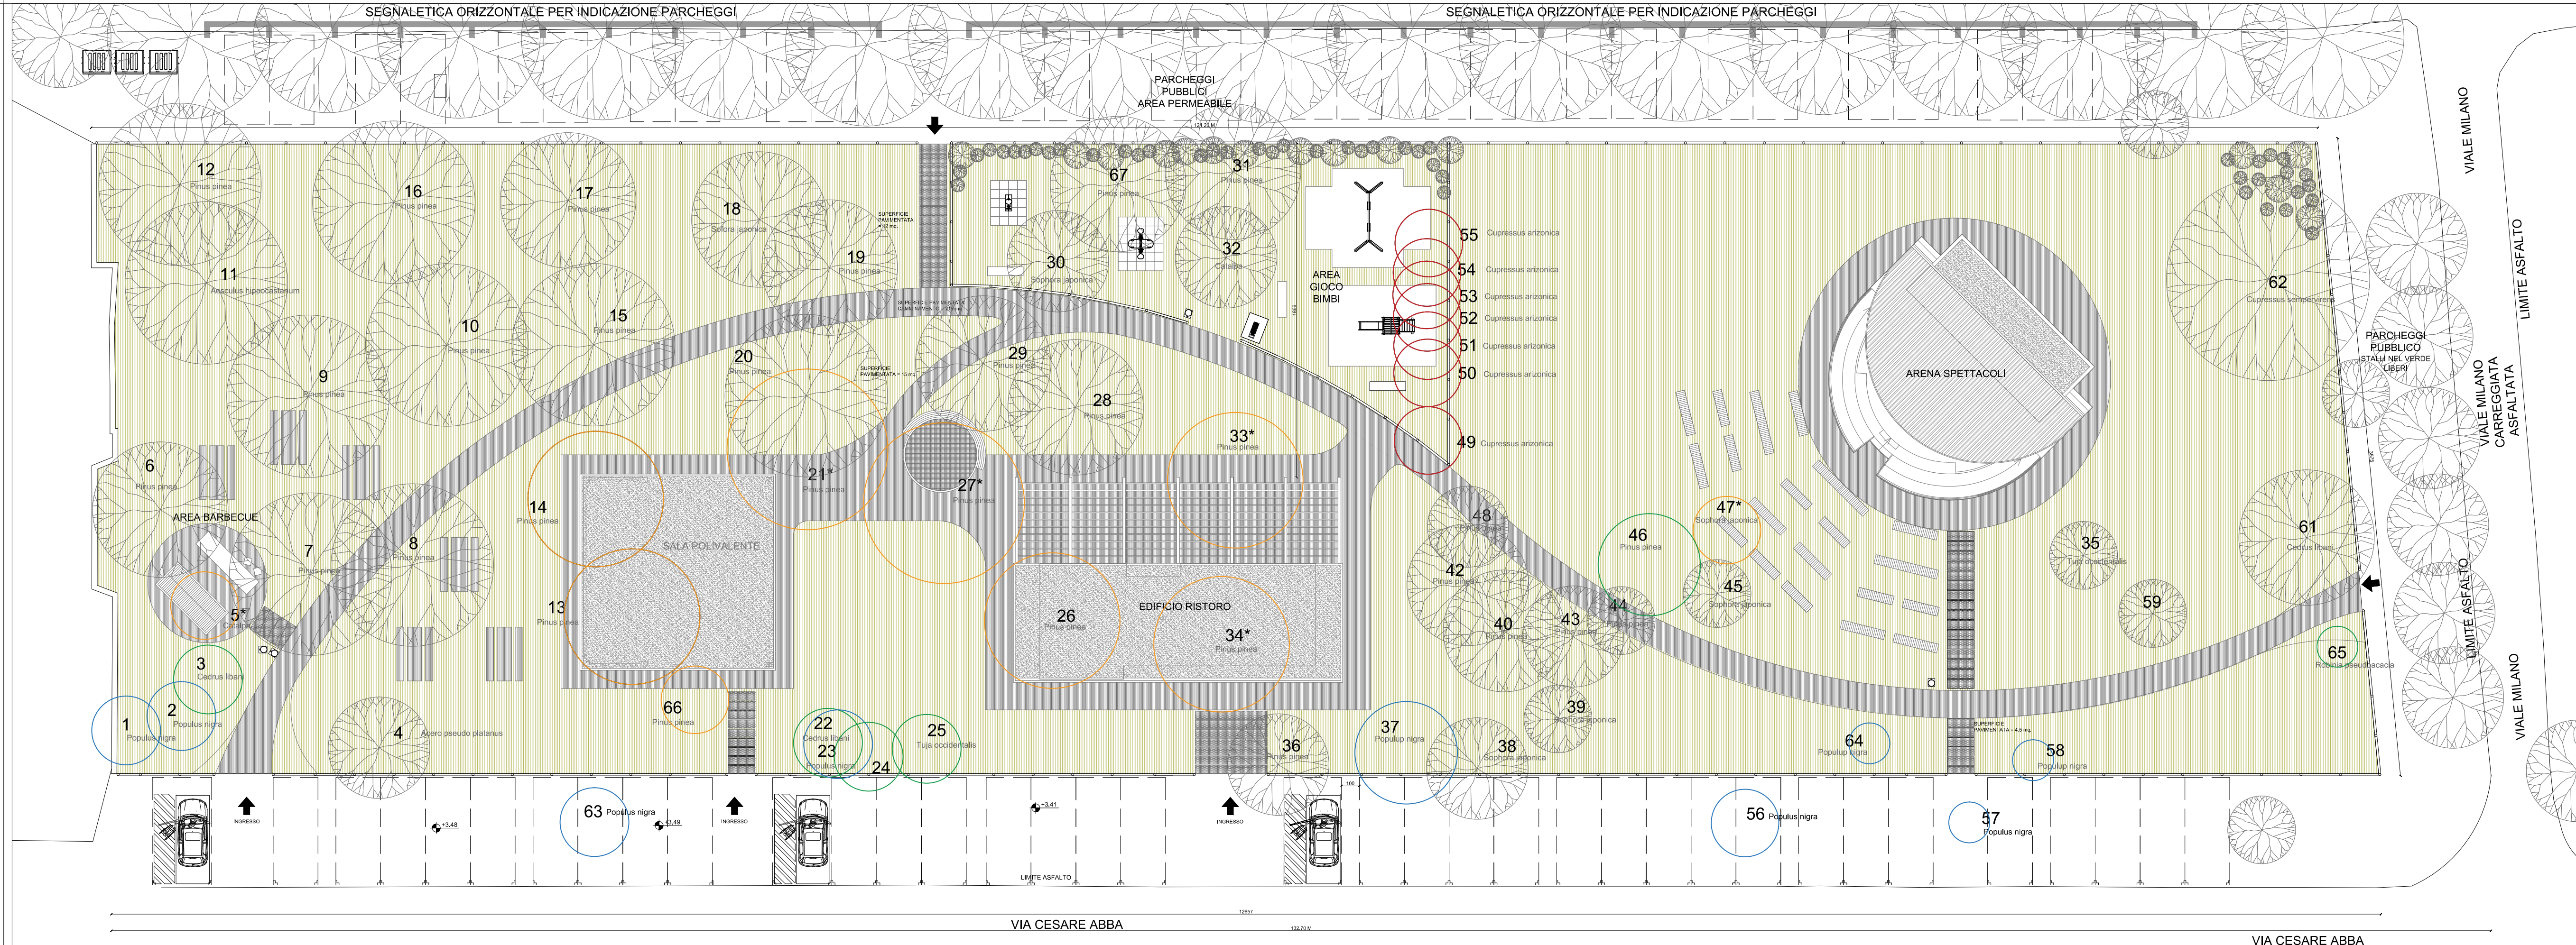

### SICUREZZA ABBATTIMENTI ESTREMA GRAVITA: D

PIANTA n° 3, 5, 21, 22, 24, 25, 27, 33, 34, 46, 47, 65

### ABBATTIMENTI CUPRESSUS ARIZONICA

PIANTA n° 49, 50, 51, 52, 53, 54, 55

### ABBATTIMENTO PIOPPI

PIANTA n° 1, 2, 23, 37, 56, 57, 58, 63, 64

### ABBATTIMENTO PER INTERFERENZA SUL SEDIME DEI MANUFATTI

PIANTA n° 13, 14, 26, 66

5\*, 21\*, 27\*, 33\*, 34\*, 47\*

ELEVATA GRAVITA': C  
ESTREMA GRAVITA': D

### INTERVENTI DI POTATURA

PIANTA n° 4, 6, 7, 8, 9, 10, 11, 12, 15, 16, 17, 18, 19, 20, 28, 29, 30, 31, 32, 35, 36, 38, 39, 40, 42, 43, 44, 45, 48, 59, 61, 62