

STUDIO TECNICO

EDO MORDENTI
ELENA MONTALI
LORENZO MIRELLI
DIANA FIORINI

geometra
geometra
geometra
geometra

via Caboto 58_47042 Cesenatico (FC) Tel.0547.672044_Fax.0547.80784_P. IVA 03698470402_info@studio3emv.it

COMUNE DI CESENATICO

PROPRIETA' :

1° Stralcio :

- Soc. "LIGHT s.n.c. di Mordenti Matteo & C.", P.IVA: 02634940403
- Biondi Laura, C.F.: BND LRA 54T65 C5730;
- Soc. "DEA UNO s.r.l.", P.IVA: 03725230407;
- Soc. "ENERGY PLUS di Foschi Lorenzo & C. s.a.s.", P.IVA: 03827290408;
- Lavrenko Tetyana, C.F.: LVR TYN 71D58 Z138D;
- Soc. "ZETA 4 IMMOBILIARE s.r.l.", P.IVA: 02556580401;

2° Stralcio :

- Brighi Tomaso, C.F.: BRG TMS 66E31 C573T

OGGETTO :

Piano di Espansione Urbana P.P.35
sito in via Boscabella _località Capannaguzzo_

30TAV. :

5.4

RETI SOTTOSERVIZI
Gas metano

Scale : 1500
DATA : DICEMBRE 2019

IL PROGETTISTA DELL'OPERA :

1° Stralcio

arch. Diana Fiorini
cod. fisc. FRN DNI 72M42 A944F

IL PROGETTISTA DELL'OPERA :


2° Stralcio

ing. Roberto Mattiello
cod. fisc. MTT RRT 71M27 A271G
C/O Studio tecnico
via M. Fantini n.35, Cervia (RA)

il committente

il progettista

il progettista

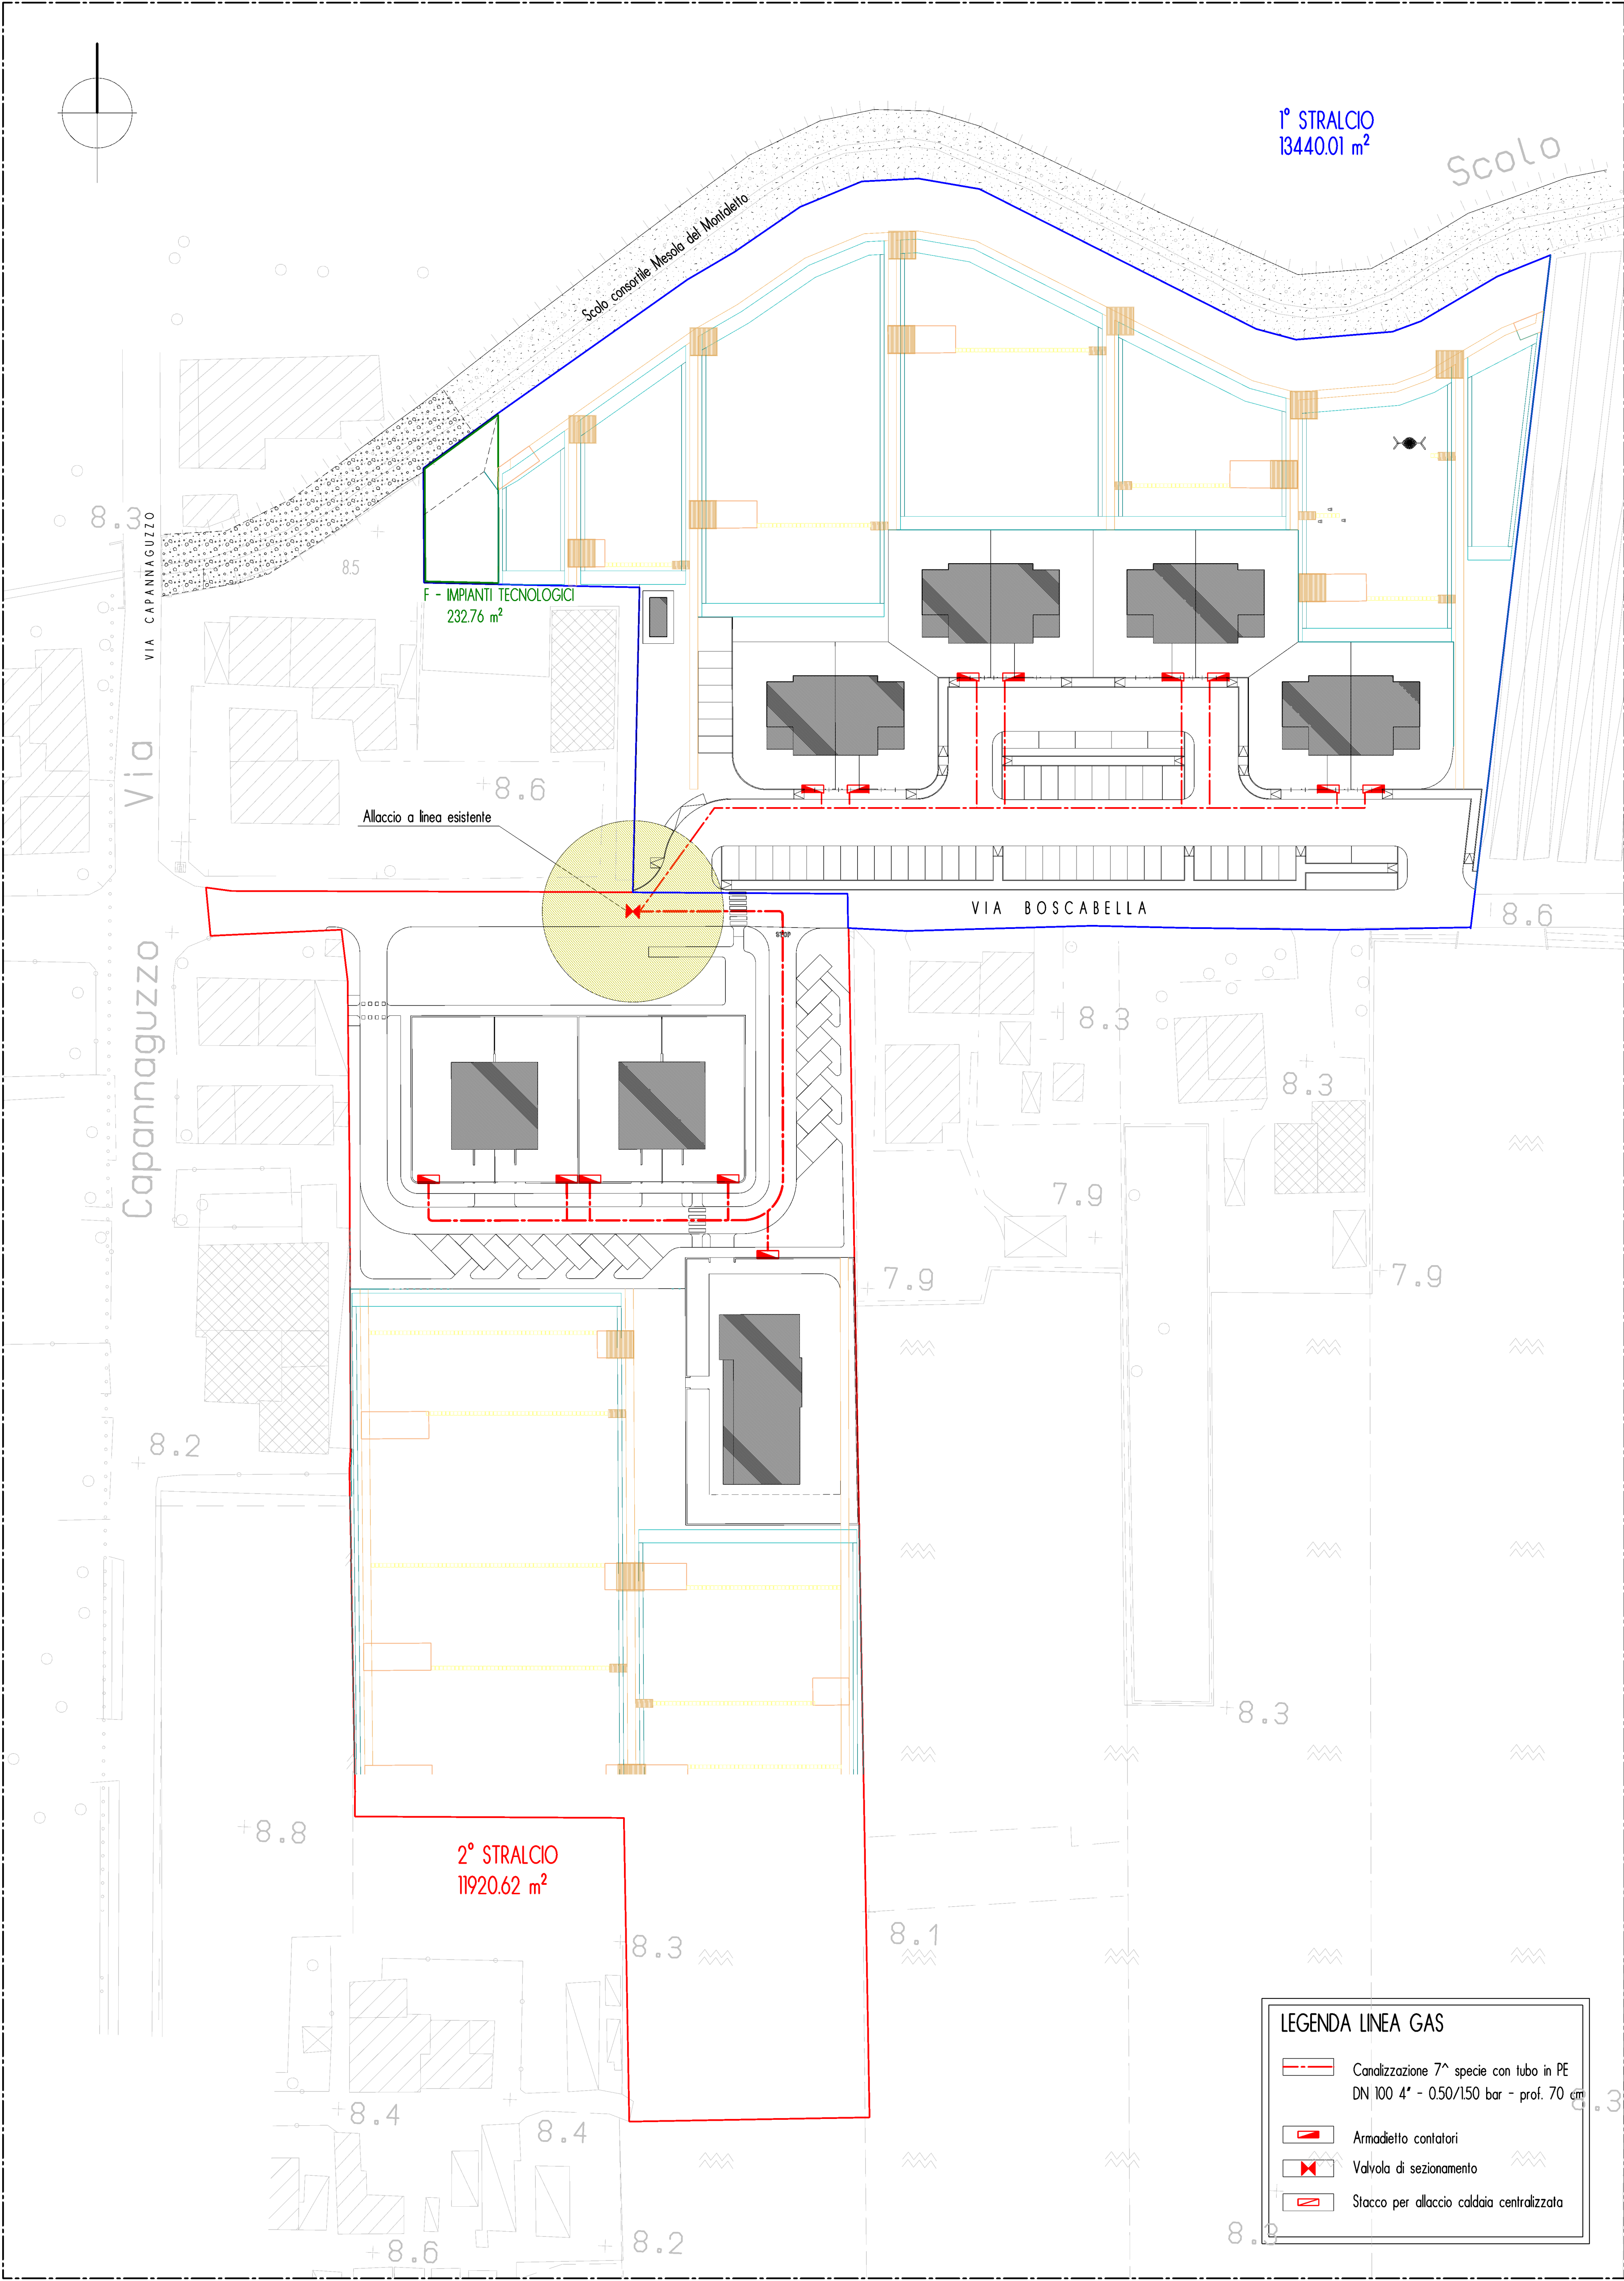

LEGENDA LINEA GAS

Canalizzazione 7^ specie con tubo in PE
DN 100 4' - 0.50/150 bar - prof. 70 cm

Armadietto contatori

Valvola di sezionamento

Stacco per allaccio caldaia centralizzata