

Ex- COLONIA BONOMELLI  
PROPOSTA DI ACCORDO OPERATIVO  
(ART.38 LR. 27/2017)

COMMITTENTE: <b>Soc. PANDA S.A.S</b> <b>DI ZACCHERONI ALBERTO E C.</b>	
PROGETTISTI: STUDIO ASSOCIATO PREGER - ARCH. EDOARDO PREGER - ARCH. MARCO PREGER	
ARCH. GIOVANNI LUCCHI	


A - PROGETTO URBANO

TAV. N°


A3

STATO DI FATTO E  
PLANIMETRIA CATASTALE

scala:	1:200
data:	10-2022
revisione n°	
estremi autorizzativi:	
nota: è proibita la riproduzione totale o parziale degli elaborati progettuali senza previa esplicita autorizzazione del progettista	

STUDIO ASSOCIATO PREGER

VIA DELL'ARRIGIONI N°220  
47022 CESENA (FC)  
P. 0547/258942 - F. 0547/410565  
INFO@STUDIOASSOCIATOPREGER.IT

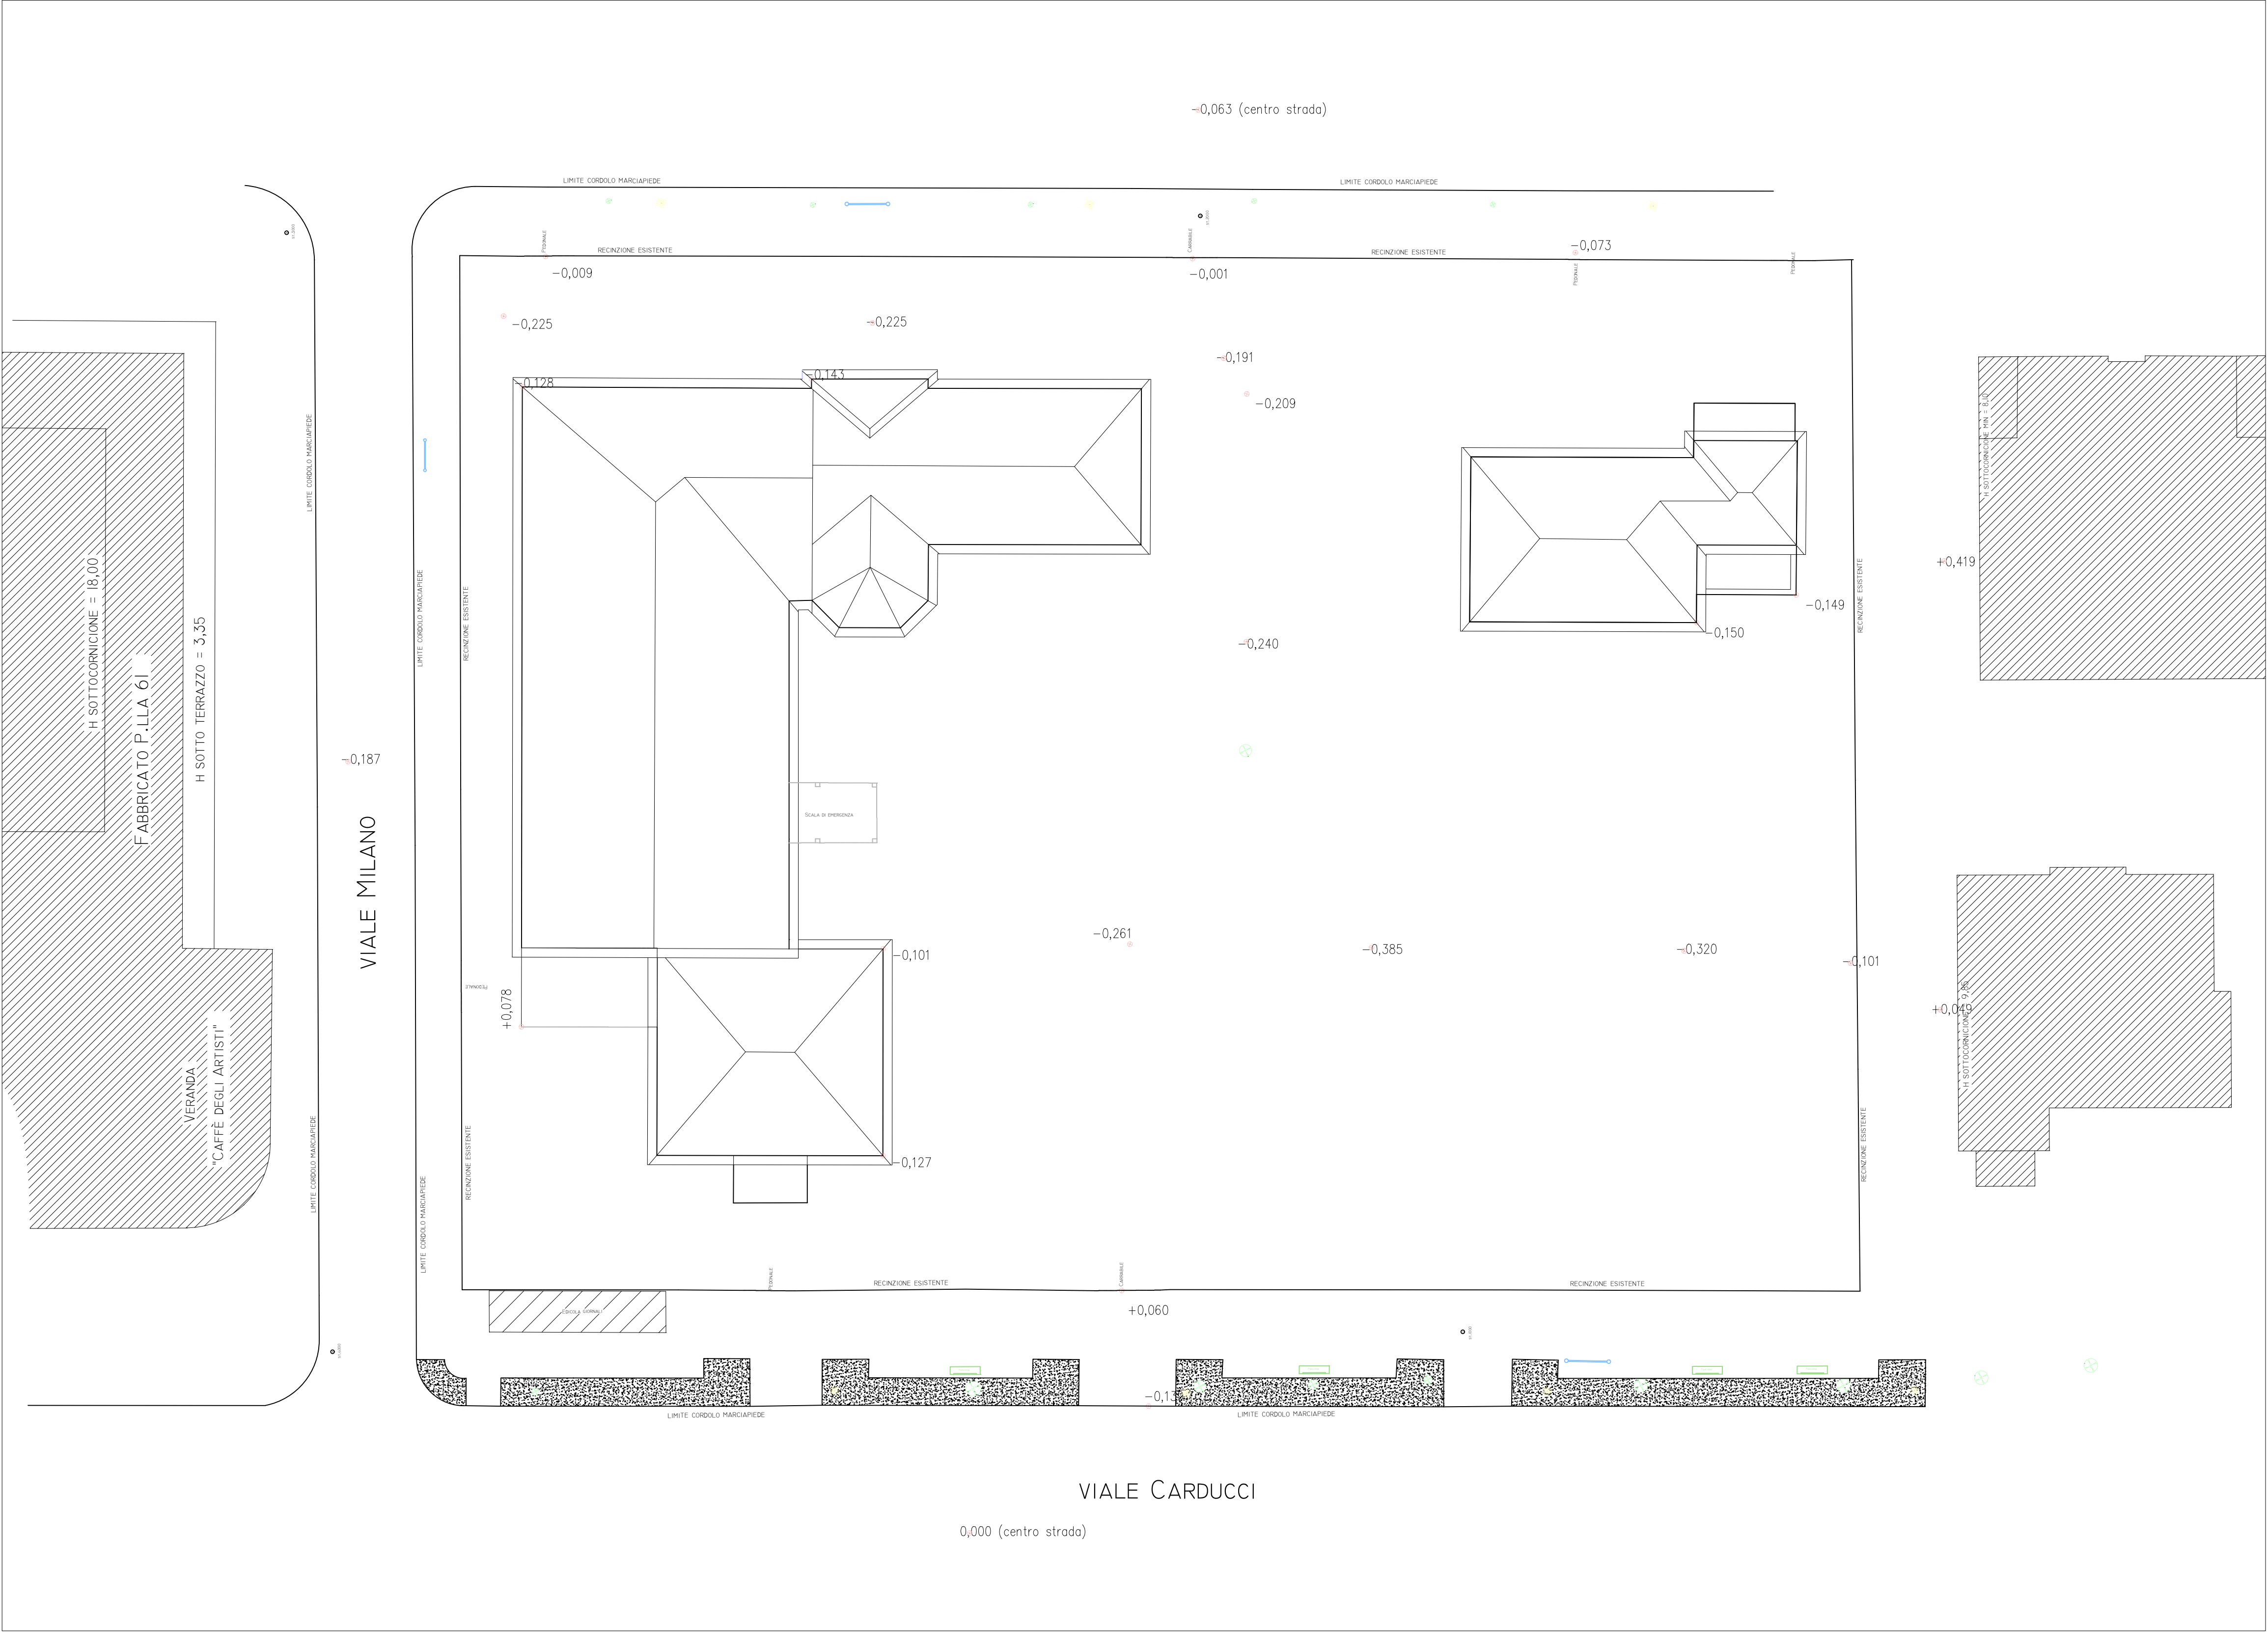

EX COLONIA BONOMELLI - IPOTESI DI SVILUPPO RESIDENZIALE  
STATO DI FATTO

EX COLONIA BONOMELLI - IPOTESI DI SVILUPPO RESIDENZIALE  
PLANIMETRIA CATASTALE