

Fiordaliso

ARCHITETTO

STUDIO DI ARCHITETTURA

URBANISTICA E DESIGN

via Dica Mauro 40/1

40138 Bologna (BO)

tel. 051 343207

web: 3411320703

fiordaliso.studio@gmail.com

PROPOSTA DI ACCORDO OPERATIVO

IN BASE ALL'ART. 38 DELLA L.R. 24/2017

PROPRIETA'

ACCADEMIA ACROBATICA srl

CABIT srl

VIA O. ZANCHINI n. 31 - FORLÌ

VIALE MAZZONI n.43 - CESENA

C.F. - P.IVA 03592290401

P. IVA 01161690407

Leg. rapp. GIAMPAOLO CIAVOLELLA

Amministratore unico: MARGHERITA MALETTI

UBICAZIONE

ZONA TERRITORIALE ART. 6.7.1 (CITTA' DA RIGENERARE)

CITTA' DELLE COLONIE DI PONENTE

TAV.

5

LE PROPRIETA'

IL TECNICO

TAVOLA INTERVENTI

STRALCIO AEREO

FOTOGRAMMETRICO

scala 1:500


DATA

NOVEMBRE 2023


VOLUMI DA DEMOLIRE		
DATI TECNICI	S.D.F.	S.D.P.
VT (volume totale) "C"	mc. 6.783,89	mc. 0
VT (volume totale) "D"	mc. 10.554,11	mc. 0
VT (volume totale) "B1"	mc. 93,78	mc. 0
TOTALE VOLUME DEMOLITO		mc. 17.431,78

TOTALE VOLUME DA TRASFERIRE	
DATI TECNICI	
Volume demolito	mc. 17.431,78
Bonus 5 %	mc. 871,58
Totale nuovi volumi realizzabili	mc. 18.303,36

VOLUMI DI PROGETTO	
DATI TECNICI	
Volume edificio "A"	mc. 4.940,20
Volume edificio "B"	mc. 12.438,19
Volume edificio "E"	mc. 830,00
Totale volumi in progetto	mc. 18.208,39 < mc. 18.303,36

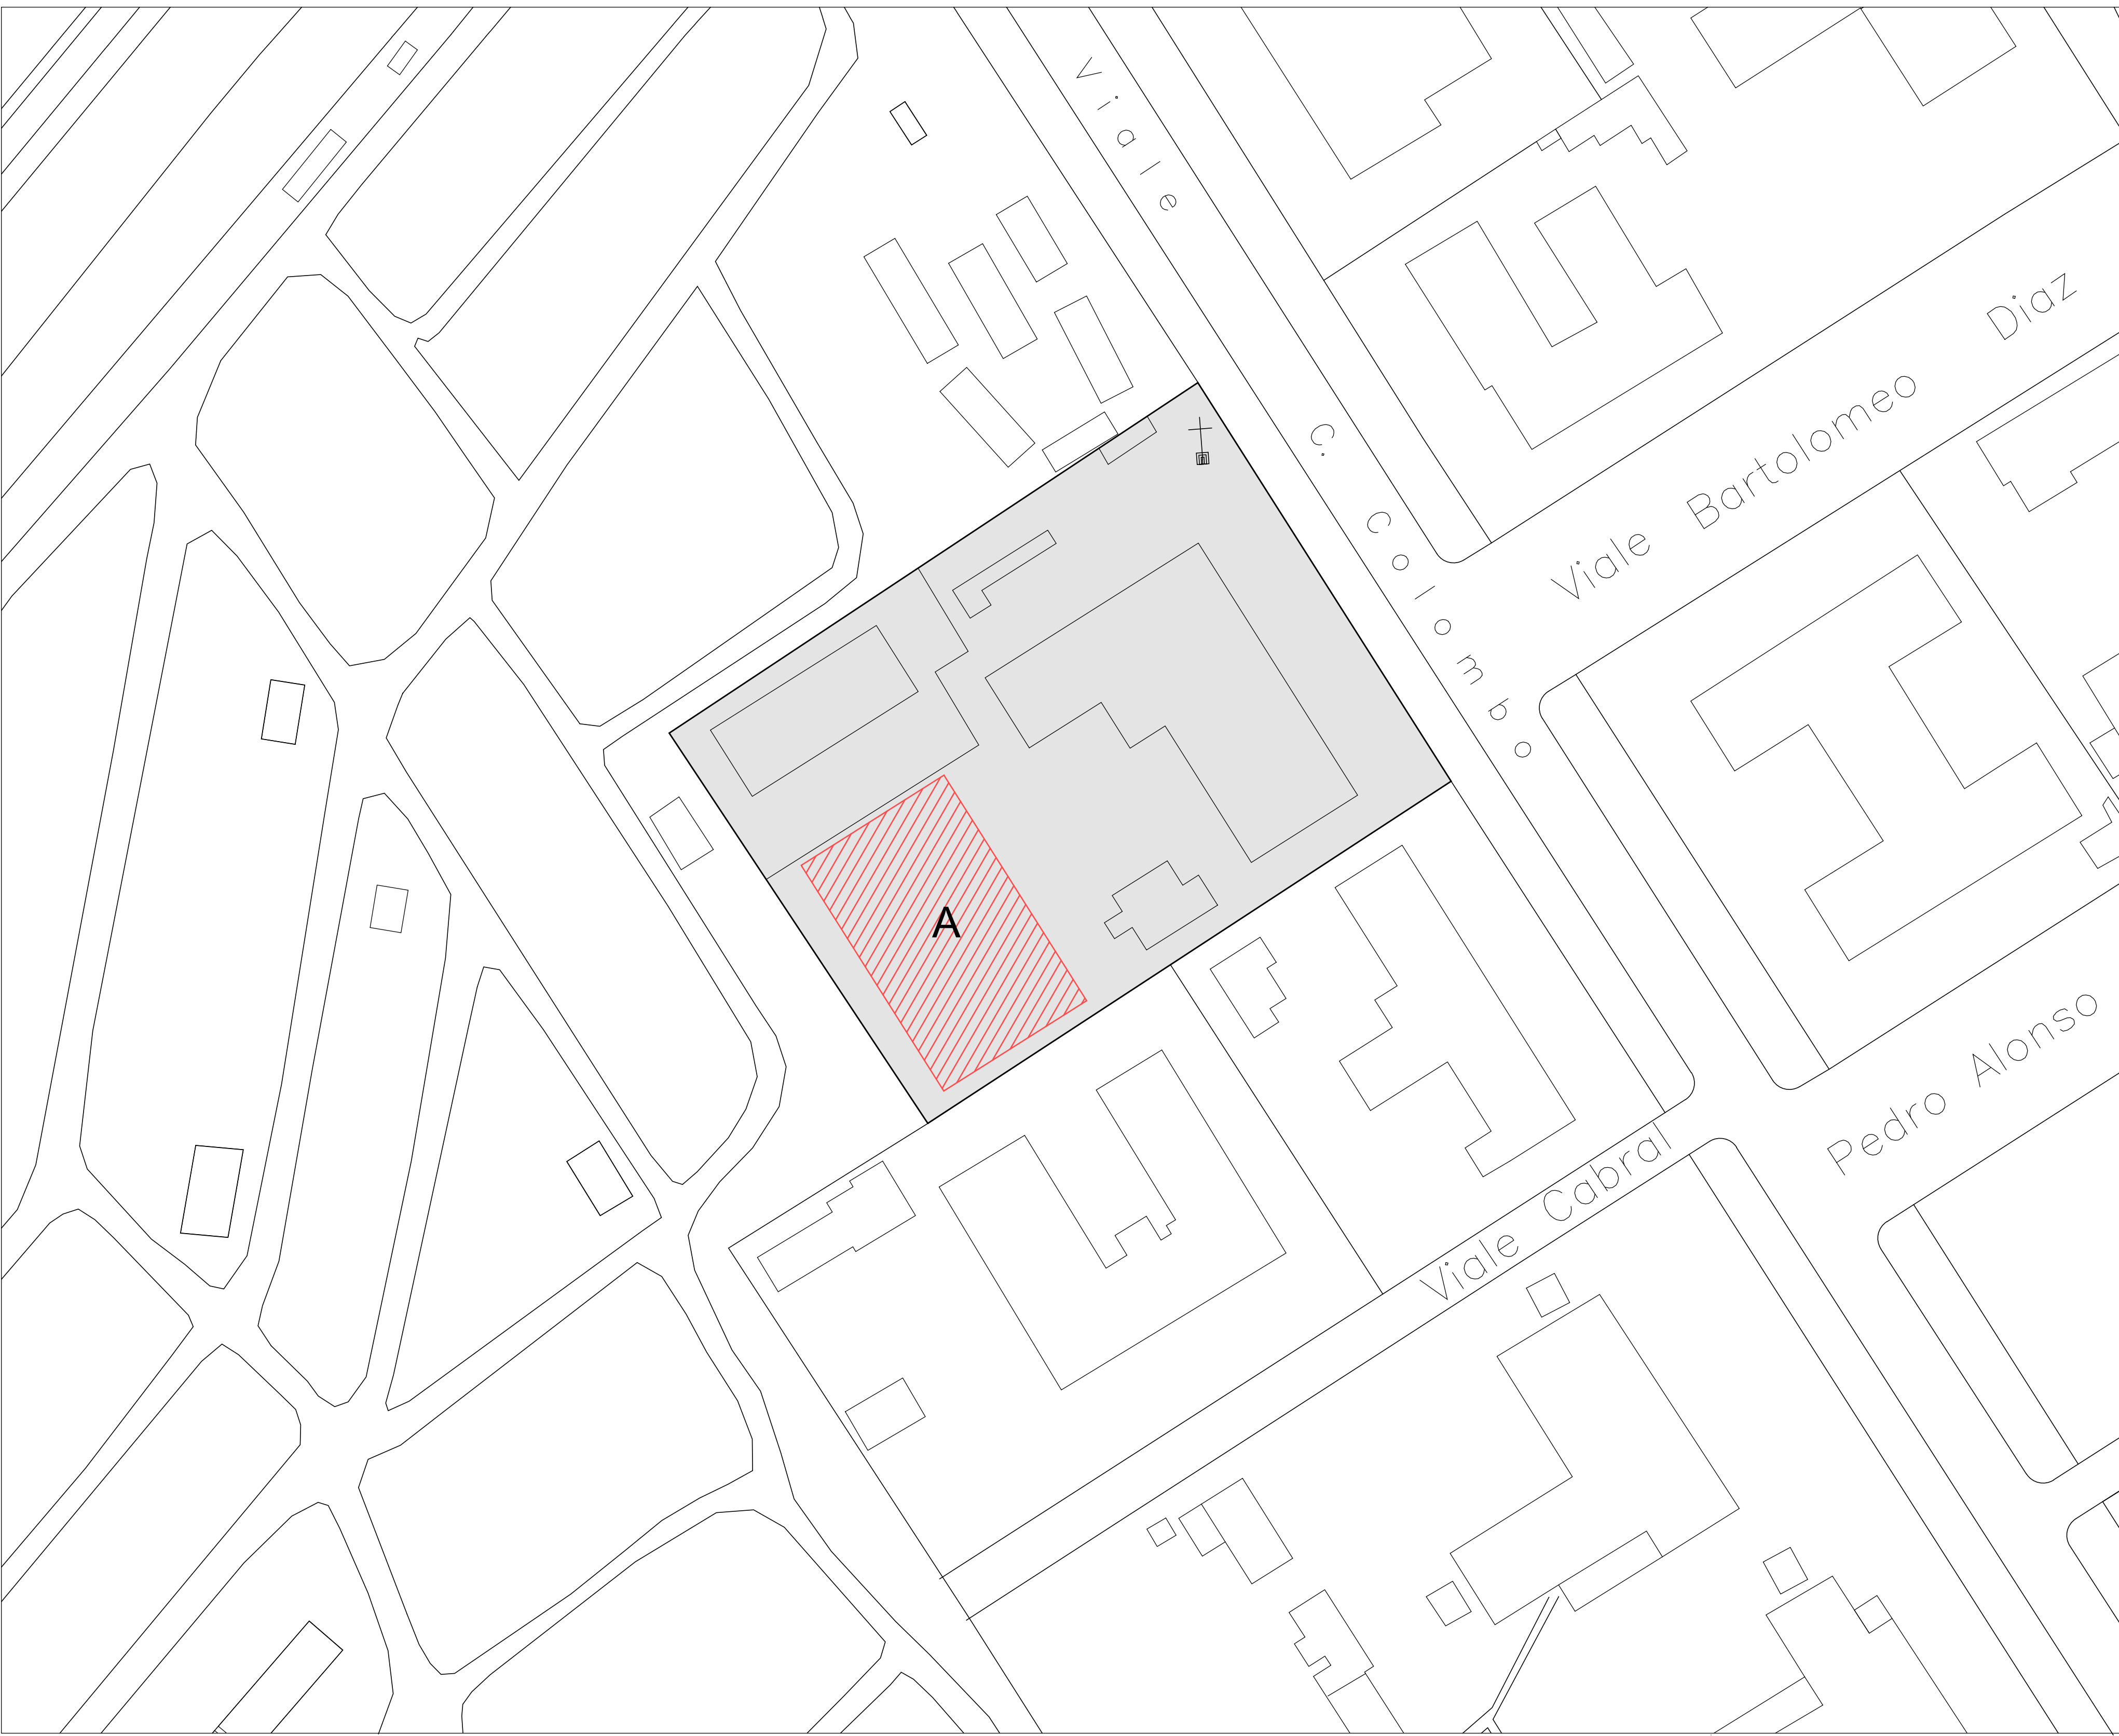


 VOLUME IN COSTRUZIONE ADIBITO A PALESTRA

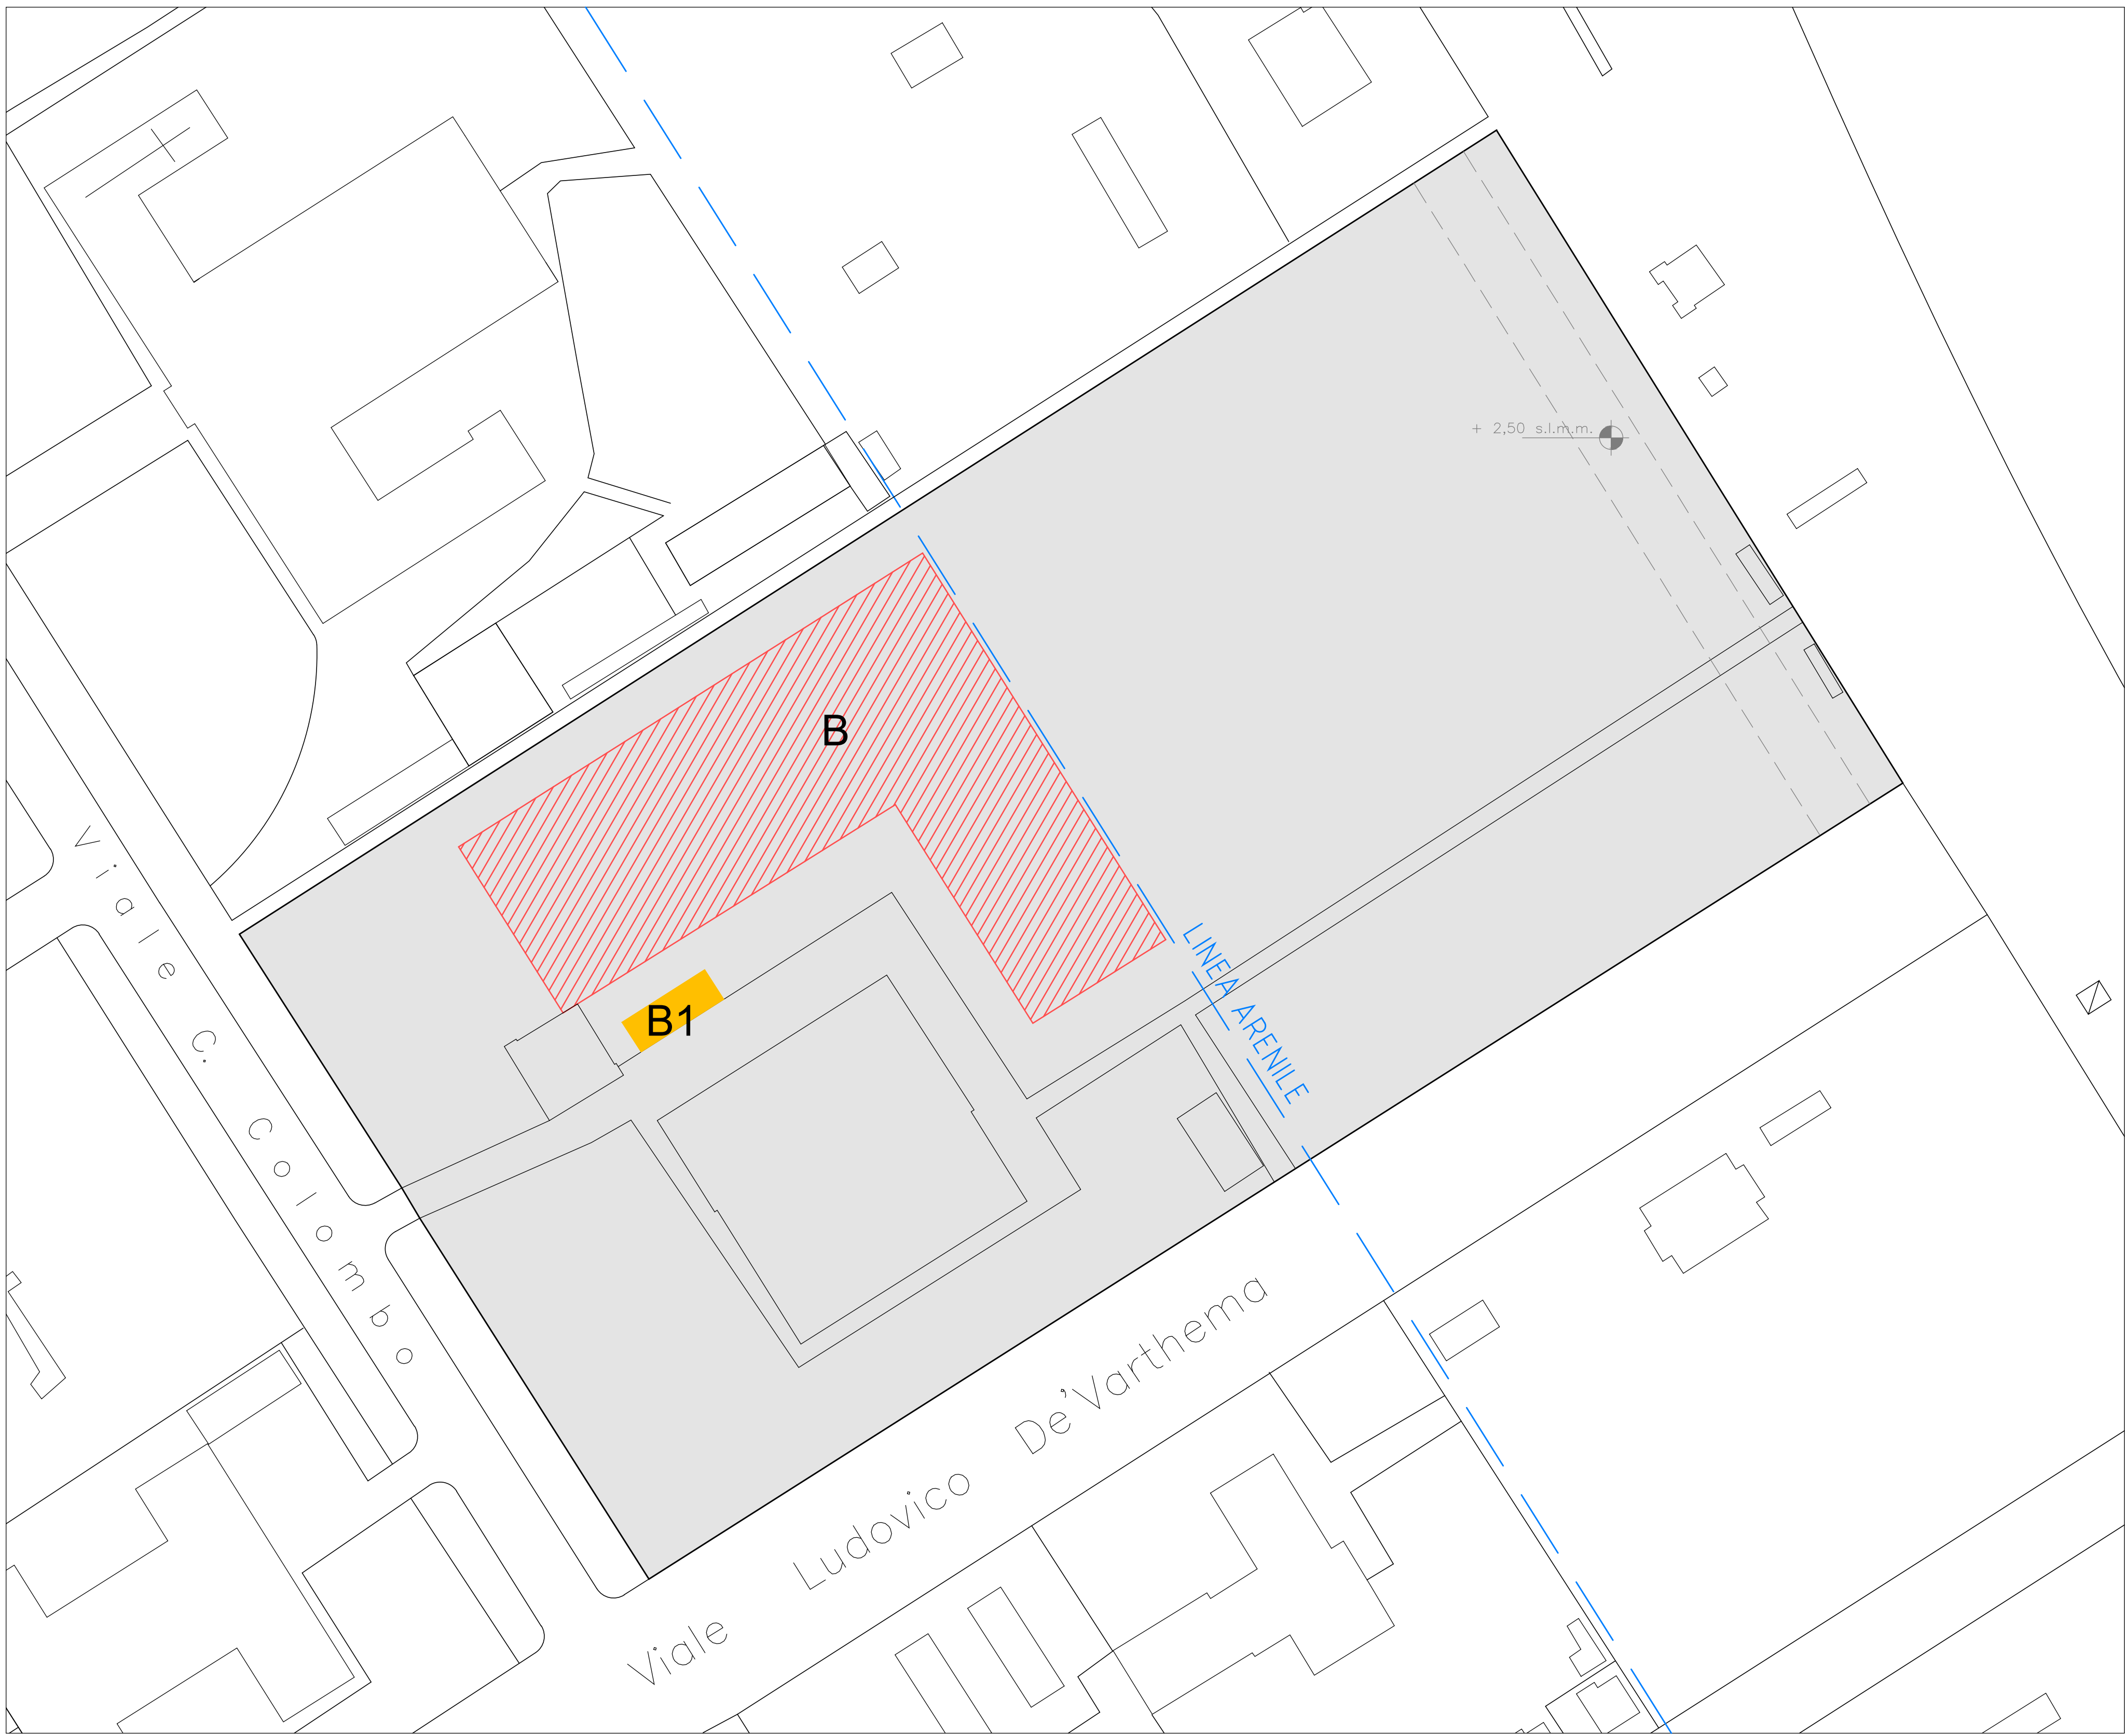

 VOLUME IN COSTRUZIONE ADIBITO A PALESTRA

 VOLUME DA DEMOLIRE

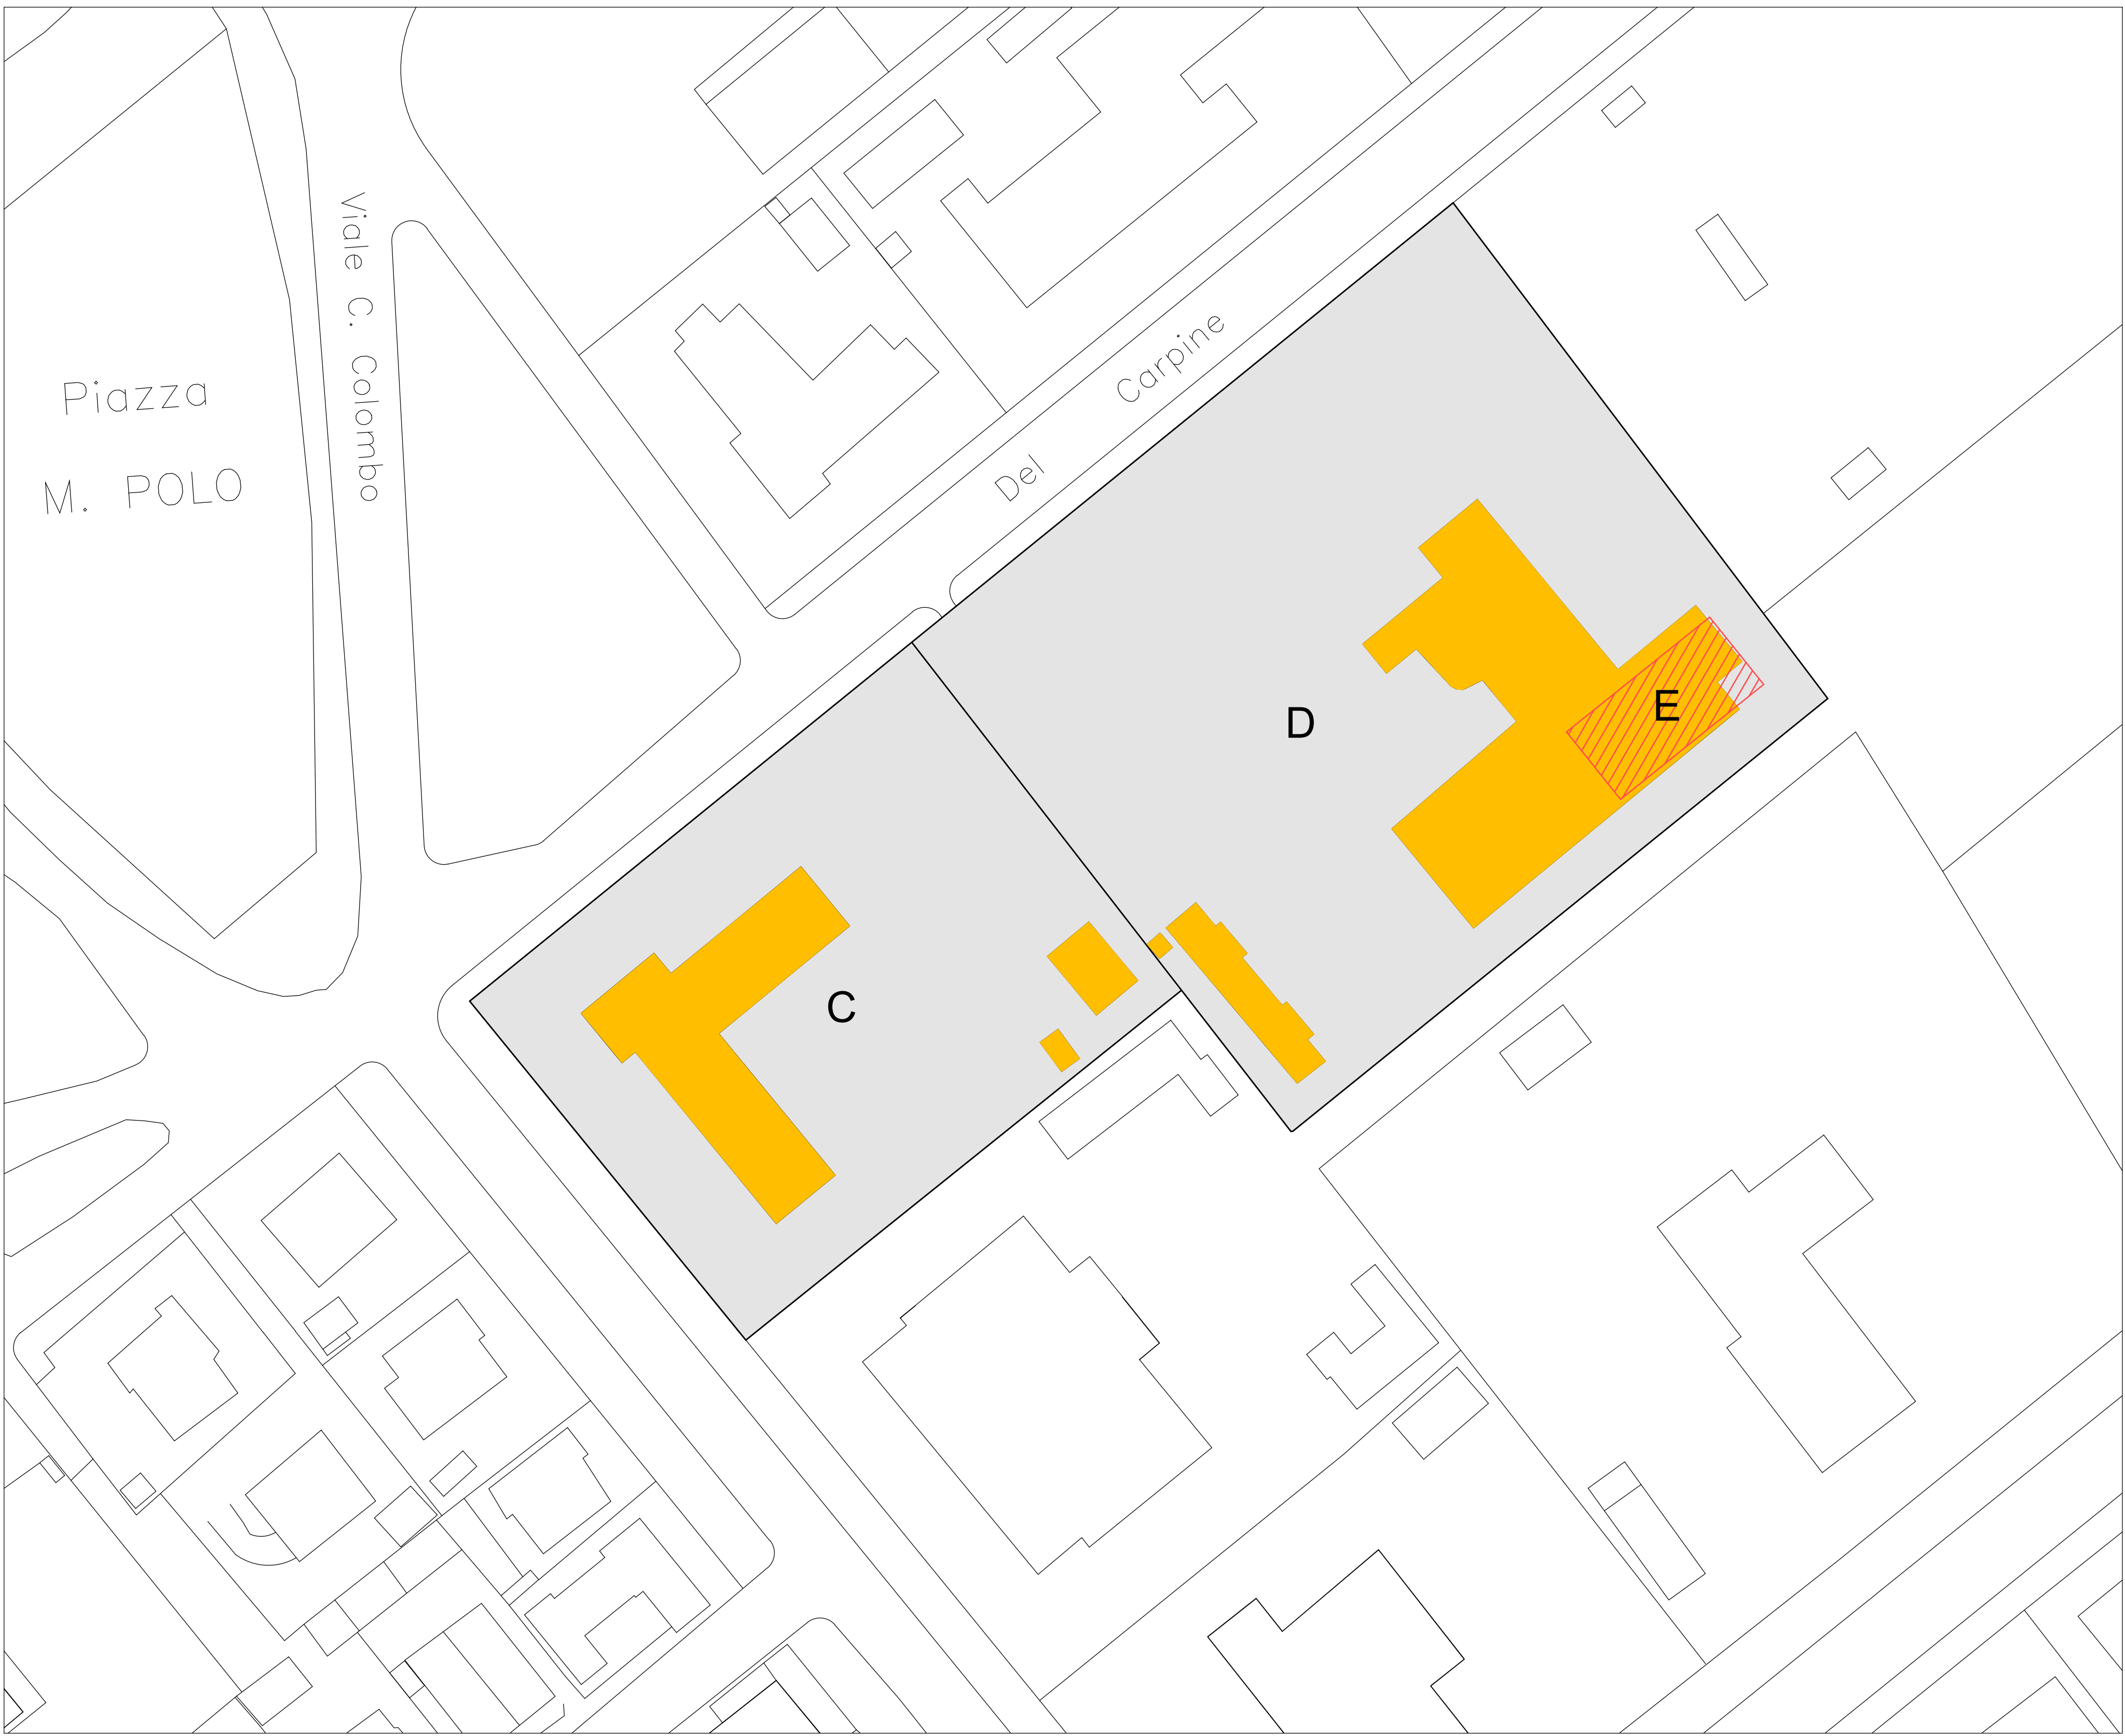

 STRUTTURE DEGRADATE  
VOLUMI DA DEMOLIRE

 VOLUME DA COSTRUIRE