

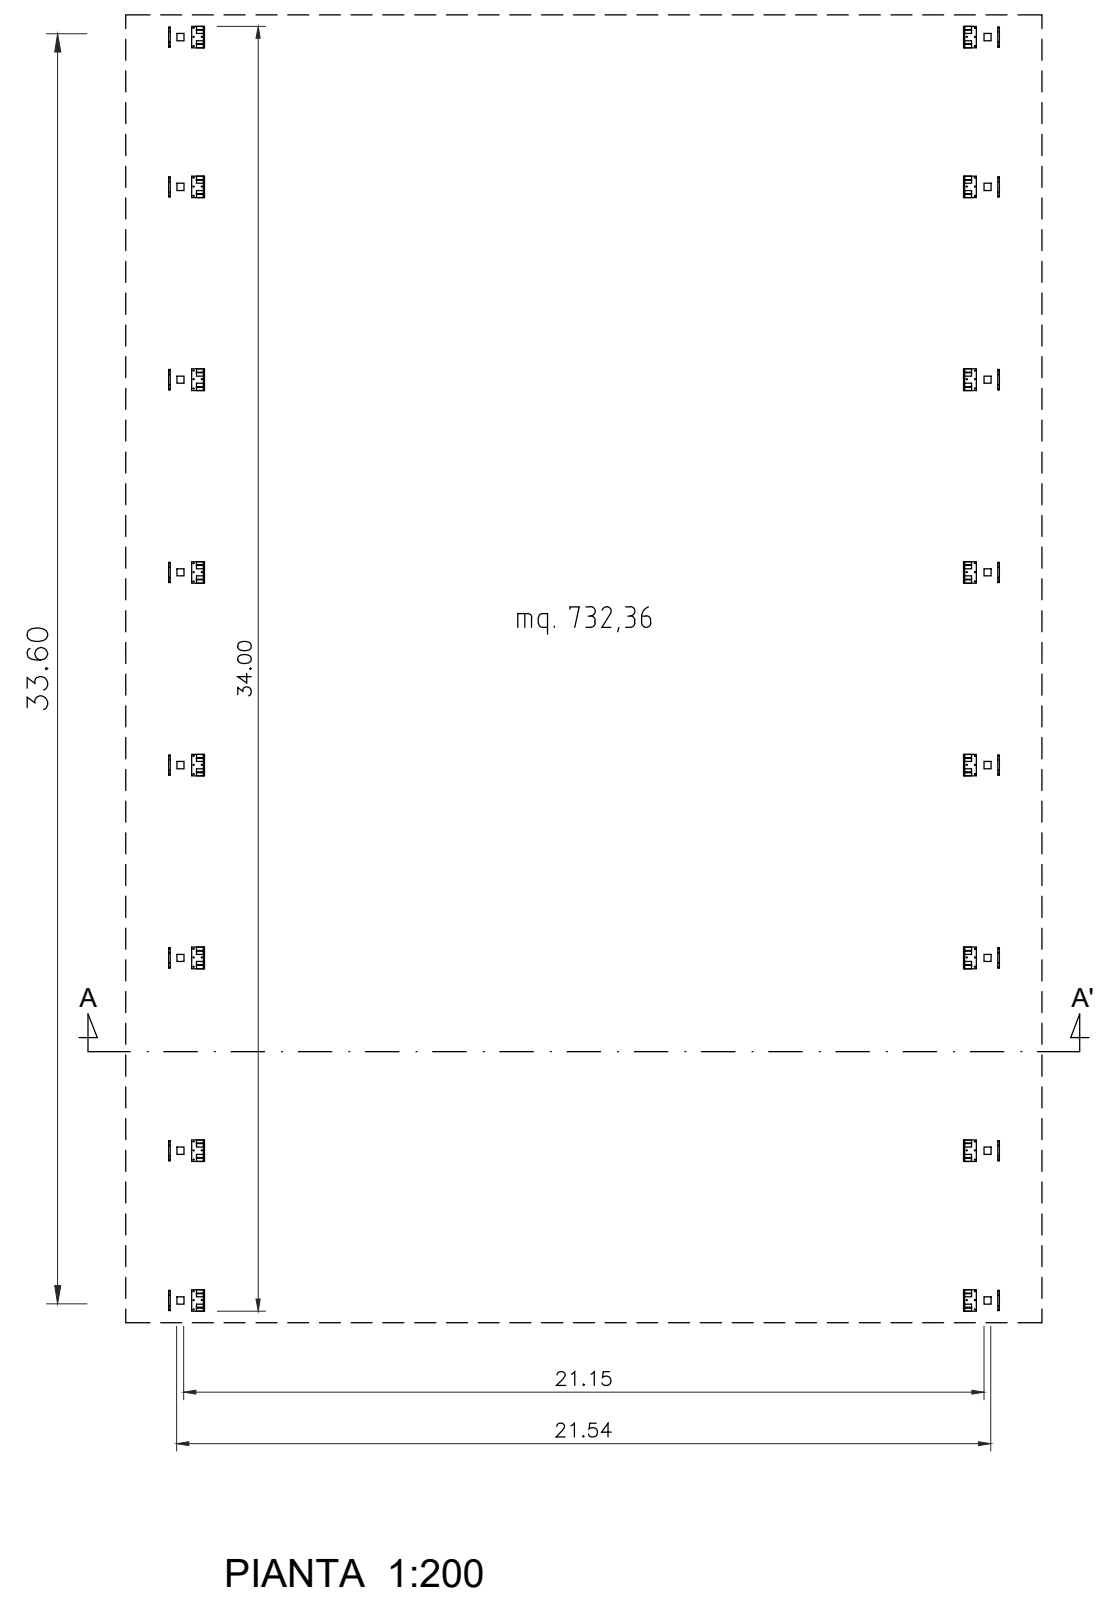


STRUTTURA SPORTIVA "A"

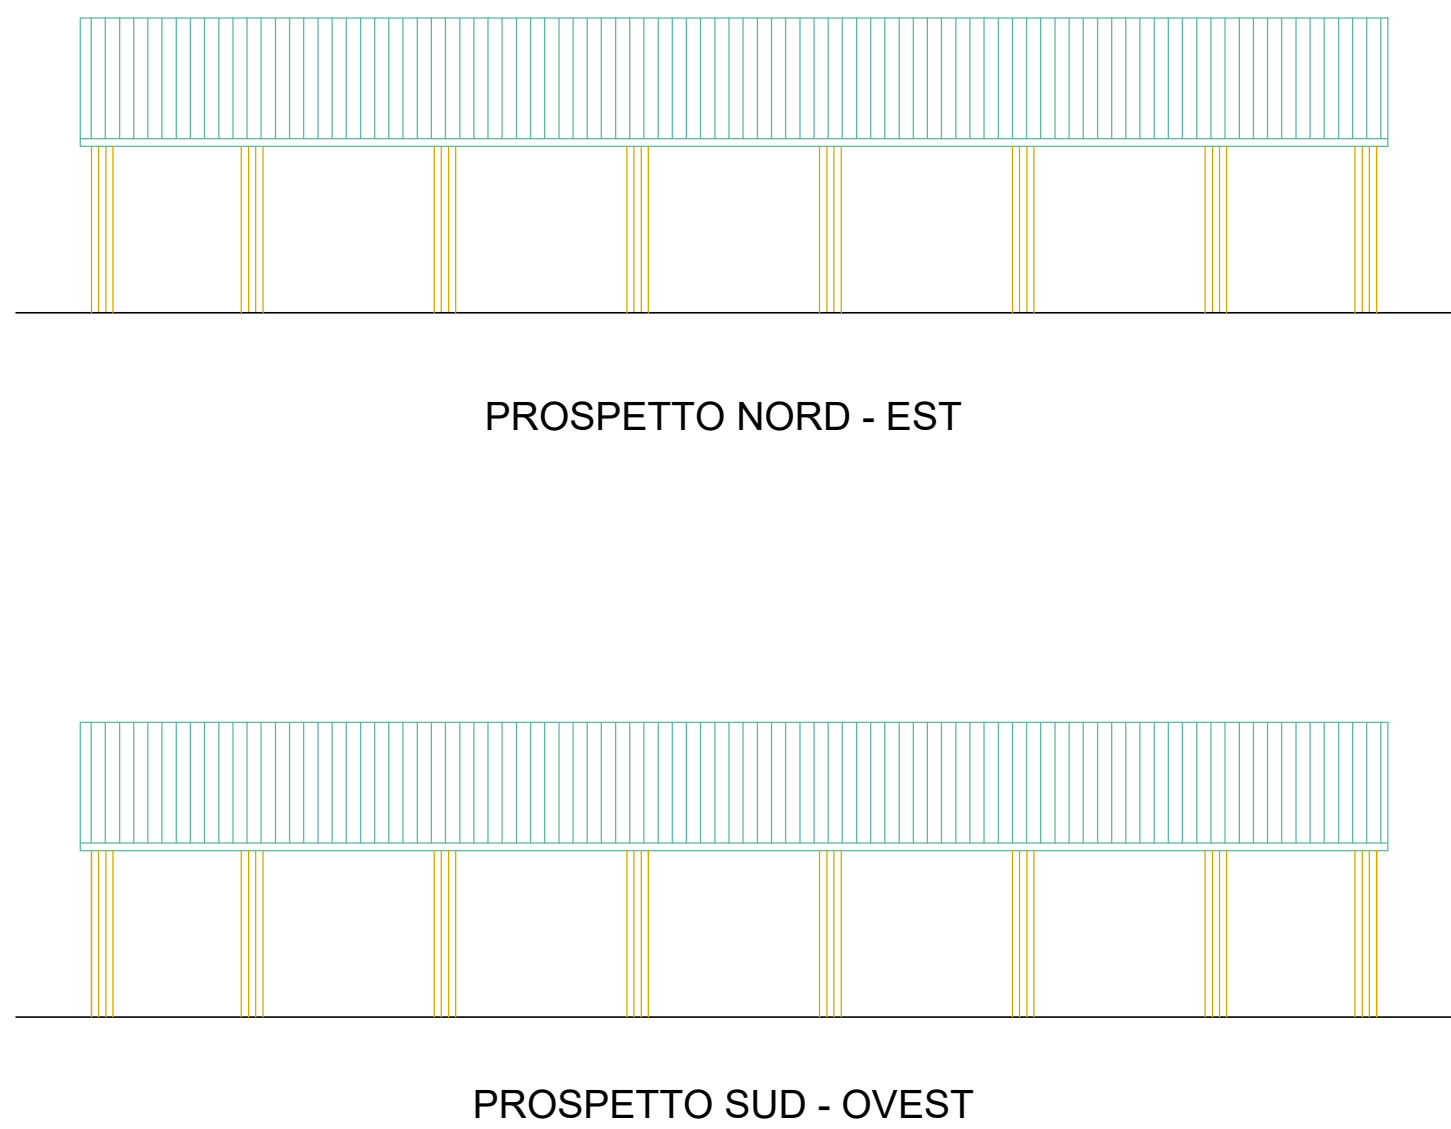

STRUTTURA SPORTIVA "B"

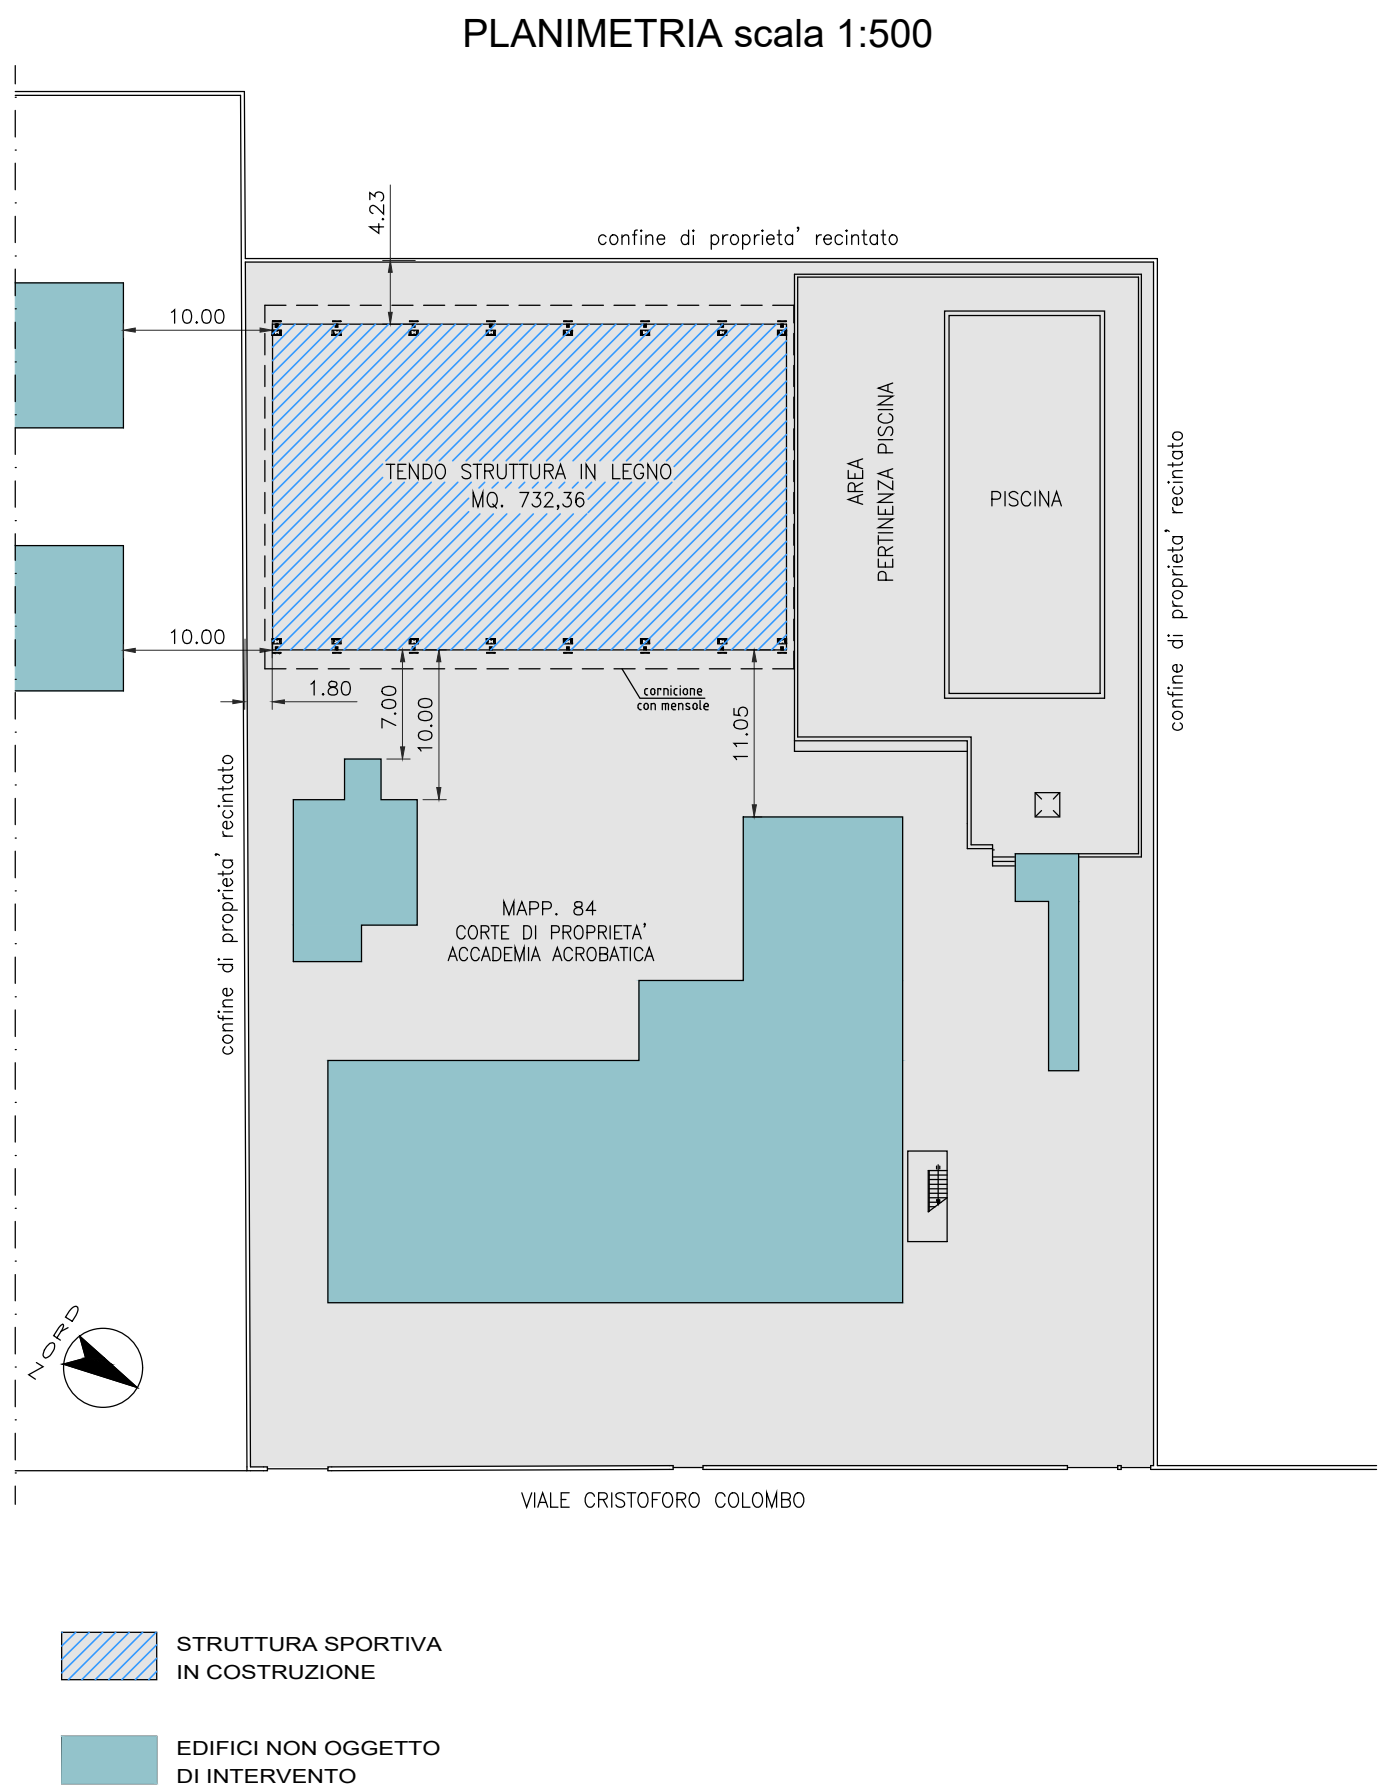