

Fiordaliso

A&C H I T E T T O

STUDIO DI ARCHITETTURA

PERMANENT DESIGN

PROPOSTA DI ACCORDO OPERATIVO

IN BASE ALL'ART. 38 DELLA L.R. 24/2017

PROPRIETA'

ACCADEMIA ACROBATICA srl

VIA O. ZANCHINI n. 31 - FORLÌ

C.F. - P.IVA 03592200401

Leg. rapp. GIAMPAOLO CIAVOLELLA

CABIT srl

VIALE MAZZONI n.43 - CESENA

P. IVA 01161690407

Amministratore unico: MARGHERITA MALETTI

UBICAZIONE

ZONA TERRITORIALE ART. 6.7.1 (CITTA' DA RIGENERARE)

CITTA' DELLE COLONIE DI PONTE

TAV.

5

TAVOLA INTERVENTI

STRALCIO AEREO

FOTOGRAMMETRICO

Scala: 1:500

DATA

SETTEMBRE 2024

LE PROPRIETA'


IL TECNICO

VOLUMI DA DEMOLIRE		
DATI TECNICI	S.D.F.	S.D.P.
VT (volume totale) "C"	mc. 6.607,81	mc. 0
VT (volume totale) "D"	mc. 10.634,22	mc. 0
VT (volume totale) "B1"	mc. 93,78	mc. 0
TOTALE VOLUME DEMOLITO	mc. 17.335,81	

TOTALE VOLUME DA TRASFERIRE	
DATI TECNICI	
Volume demolito	mc. 17.335,81
Bonus 10 %	mc. 1.733,58
Totale nuovi volumi realizzabili	mc. 19.069,39


VOLUMI DI PROGETTO	
DATI TECNICI	
Volume edificio "A"	mc. 5.016,81
Volume edificio "B"	mc. 13.114,46
Volume edificio "E"	mc. 831,00
Totale volumi in progetto	mc. 18.962,27 < mc. 19.069,39

 VOLUME IN COSTRUZIONE ADIBITO A PALESTRA

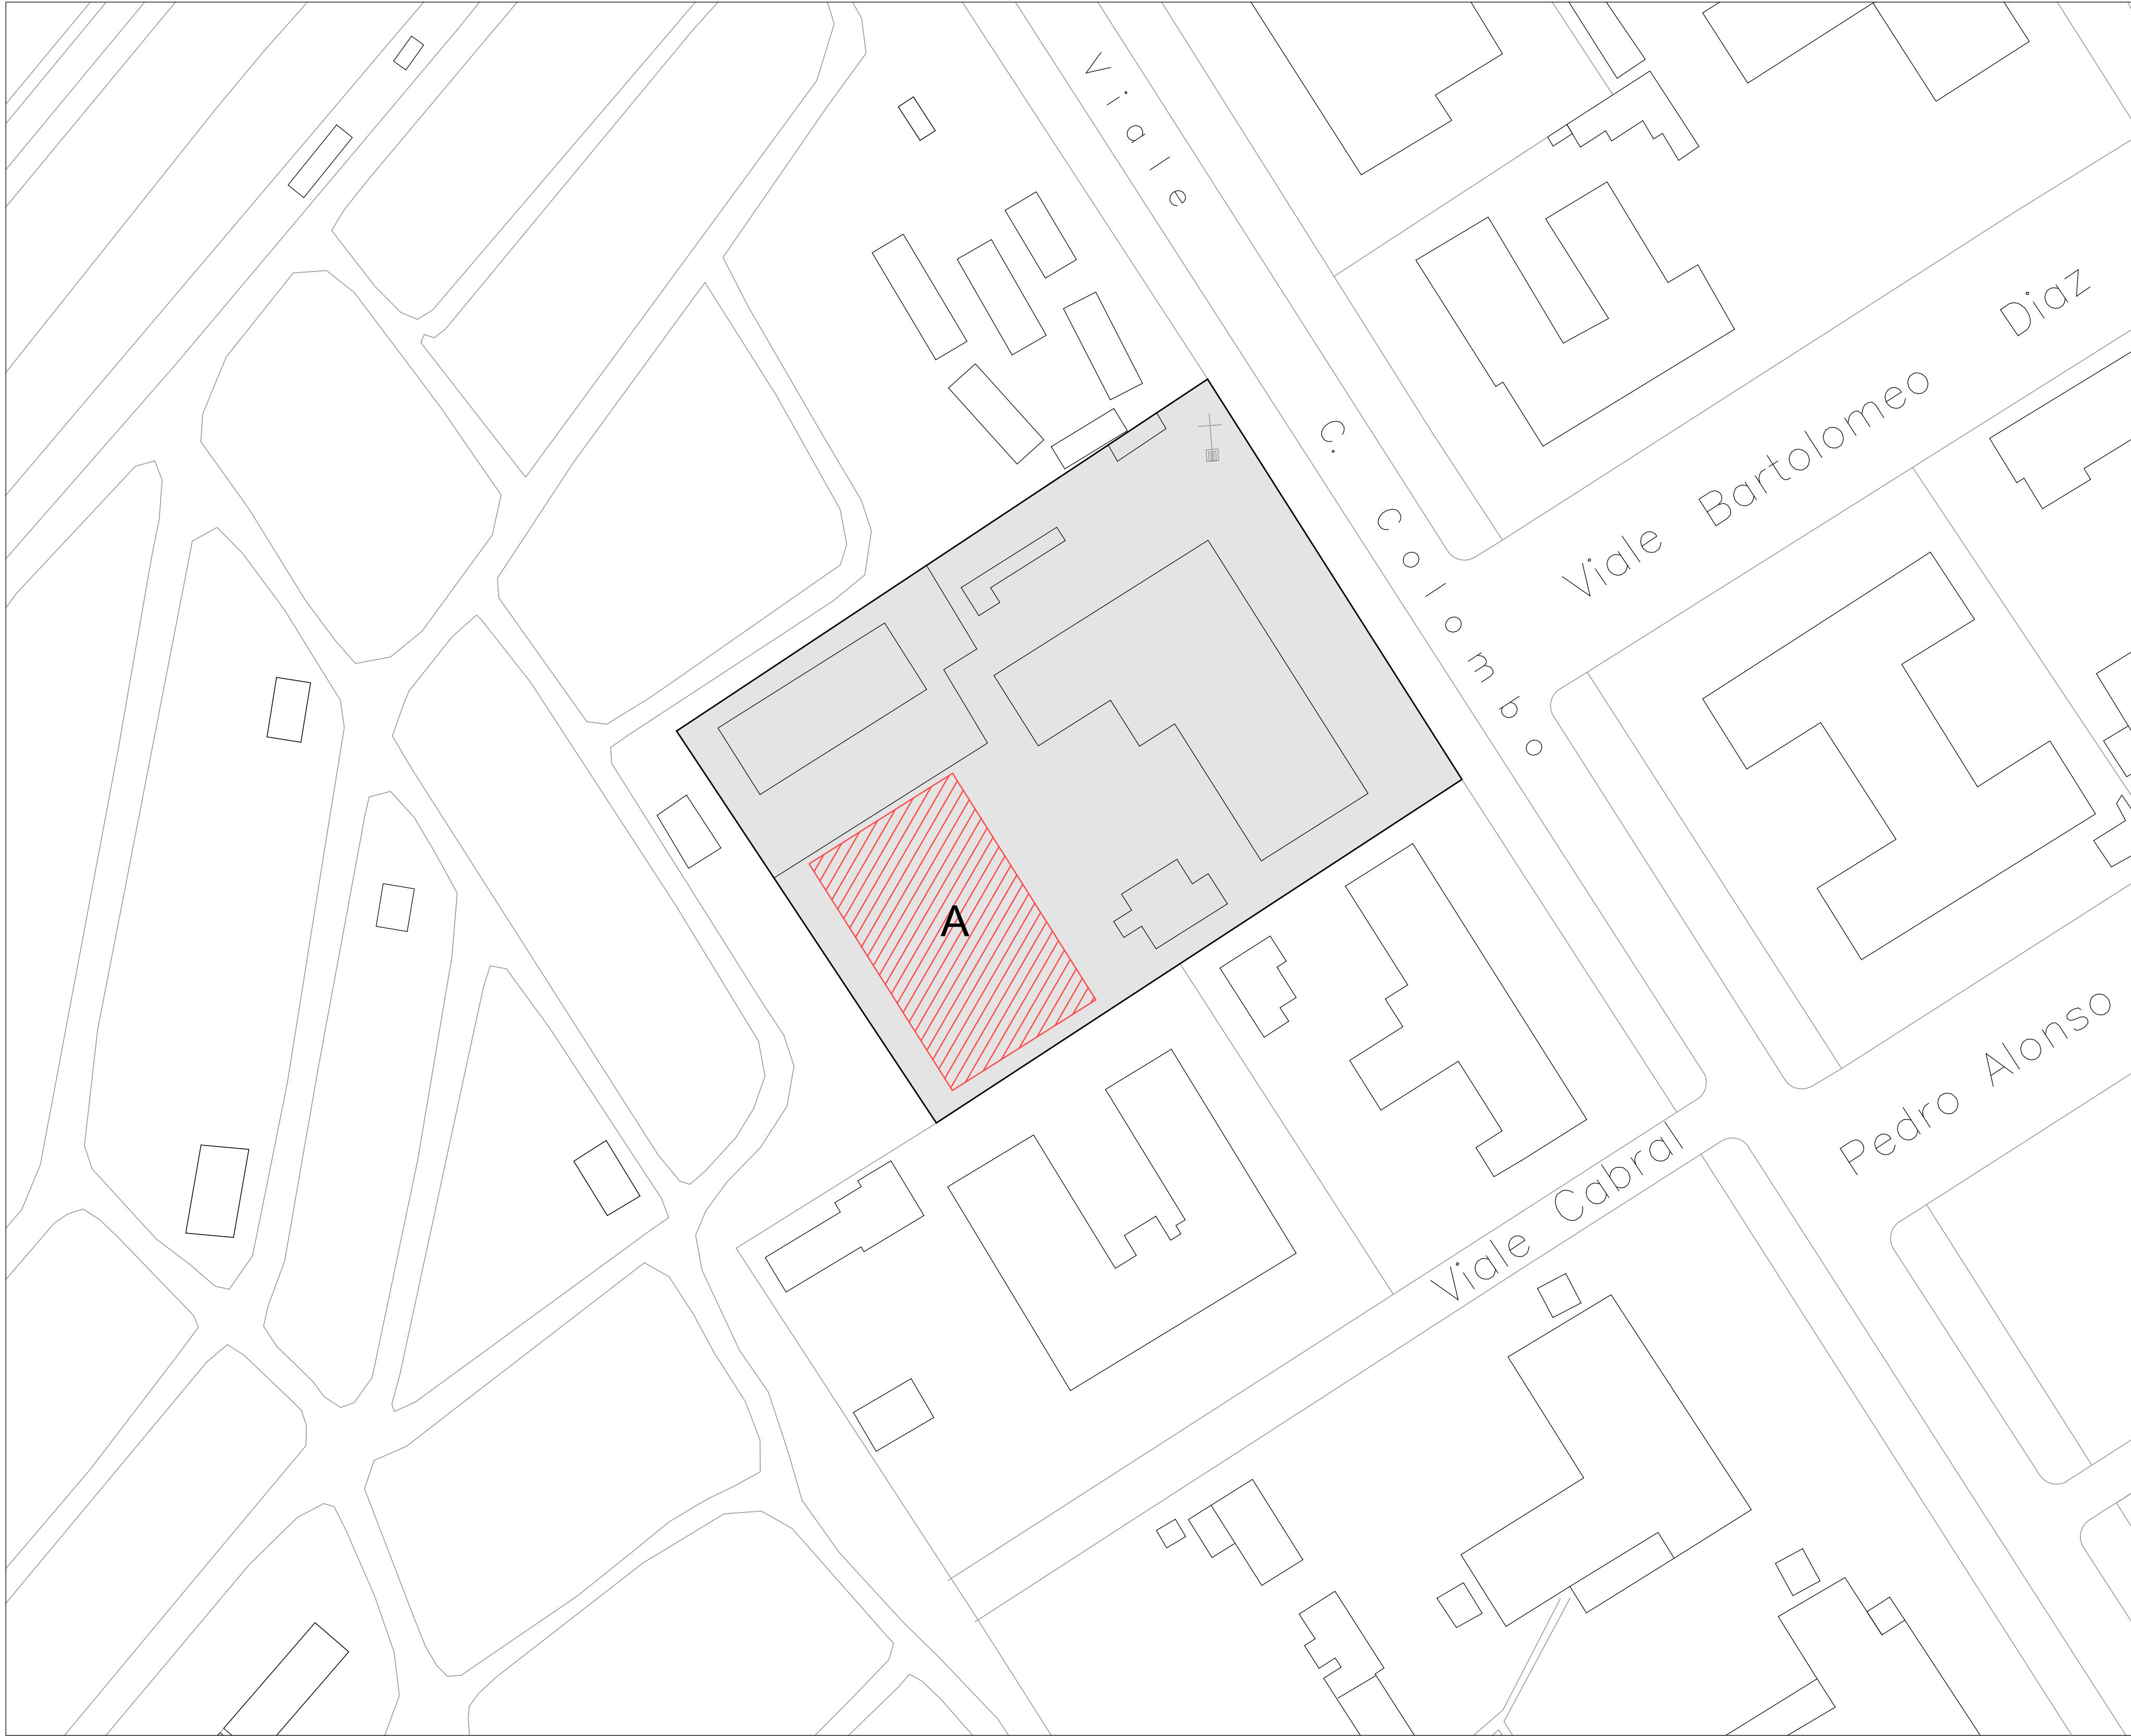



 VOLUME IN COSTRUZIONE ADIBITO A PALESTRA

 VOLUME DA DEMOLIRE

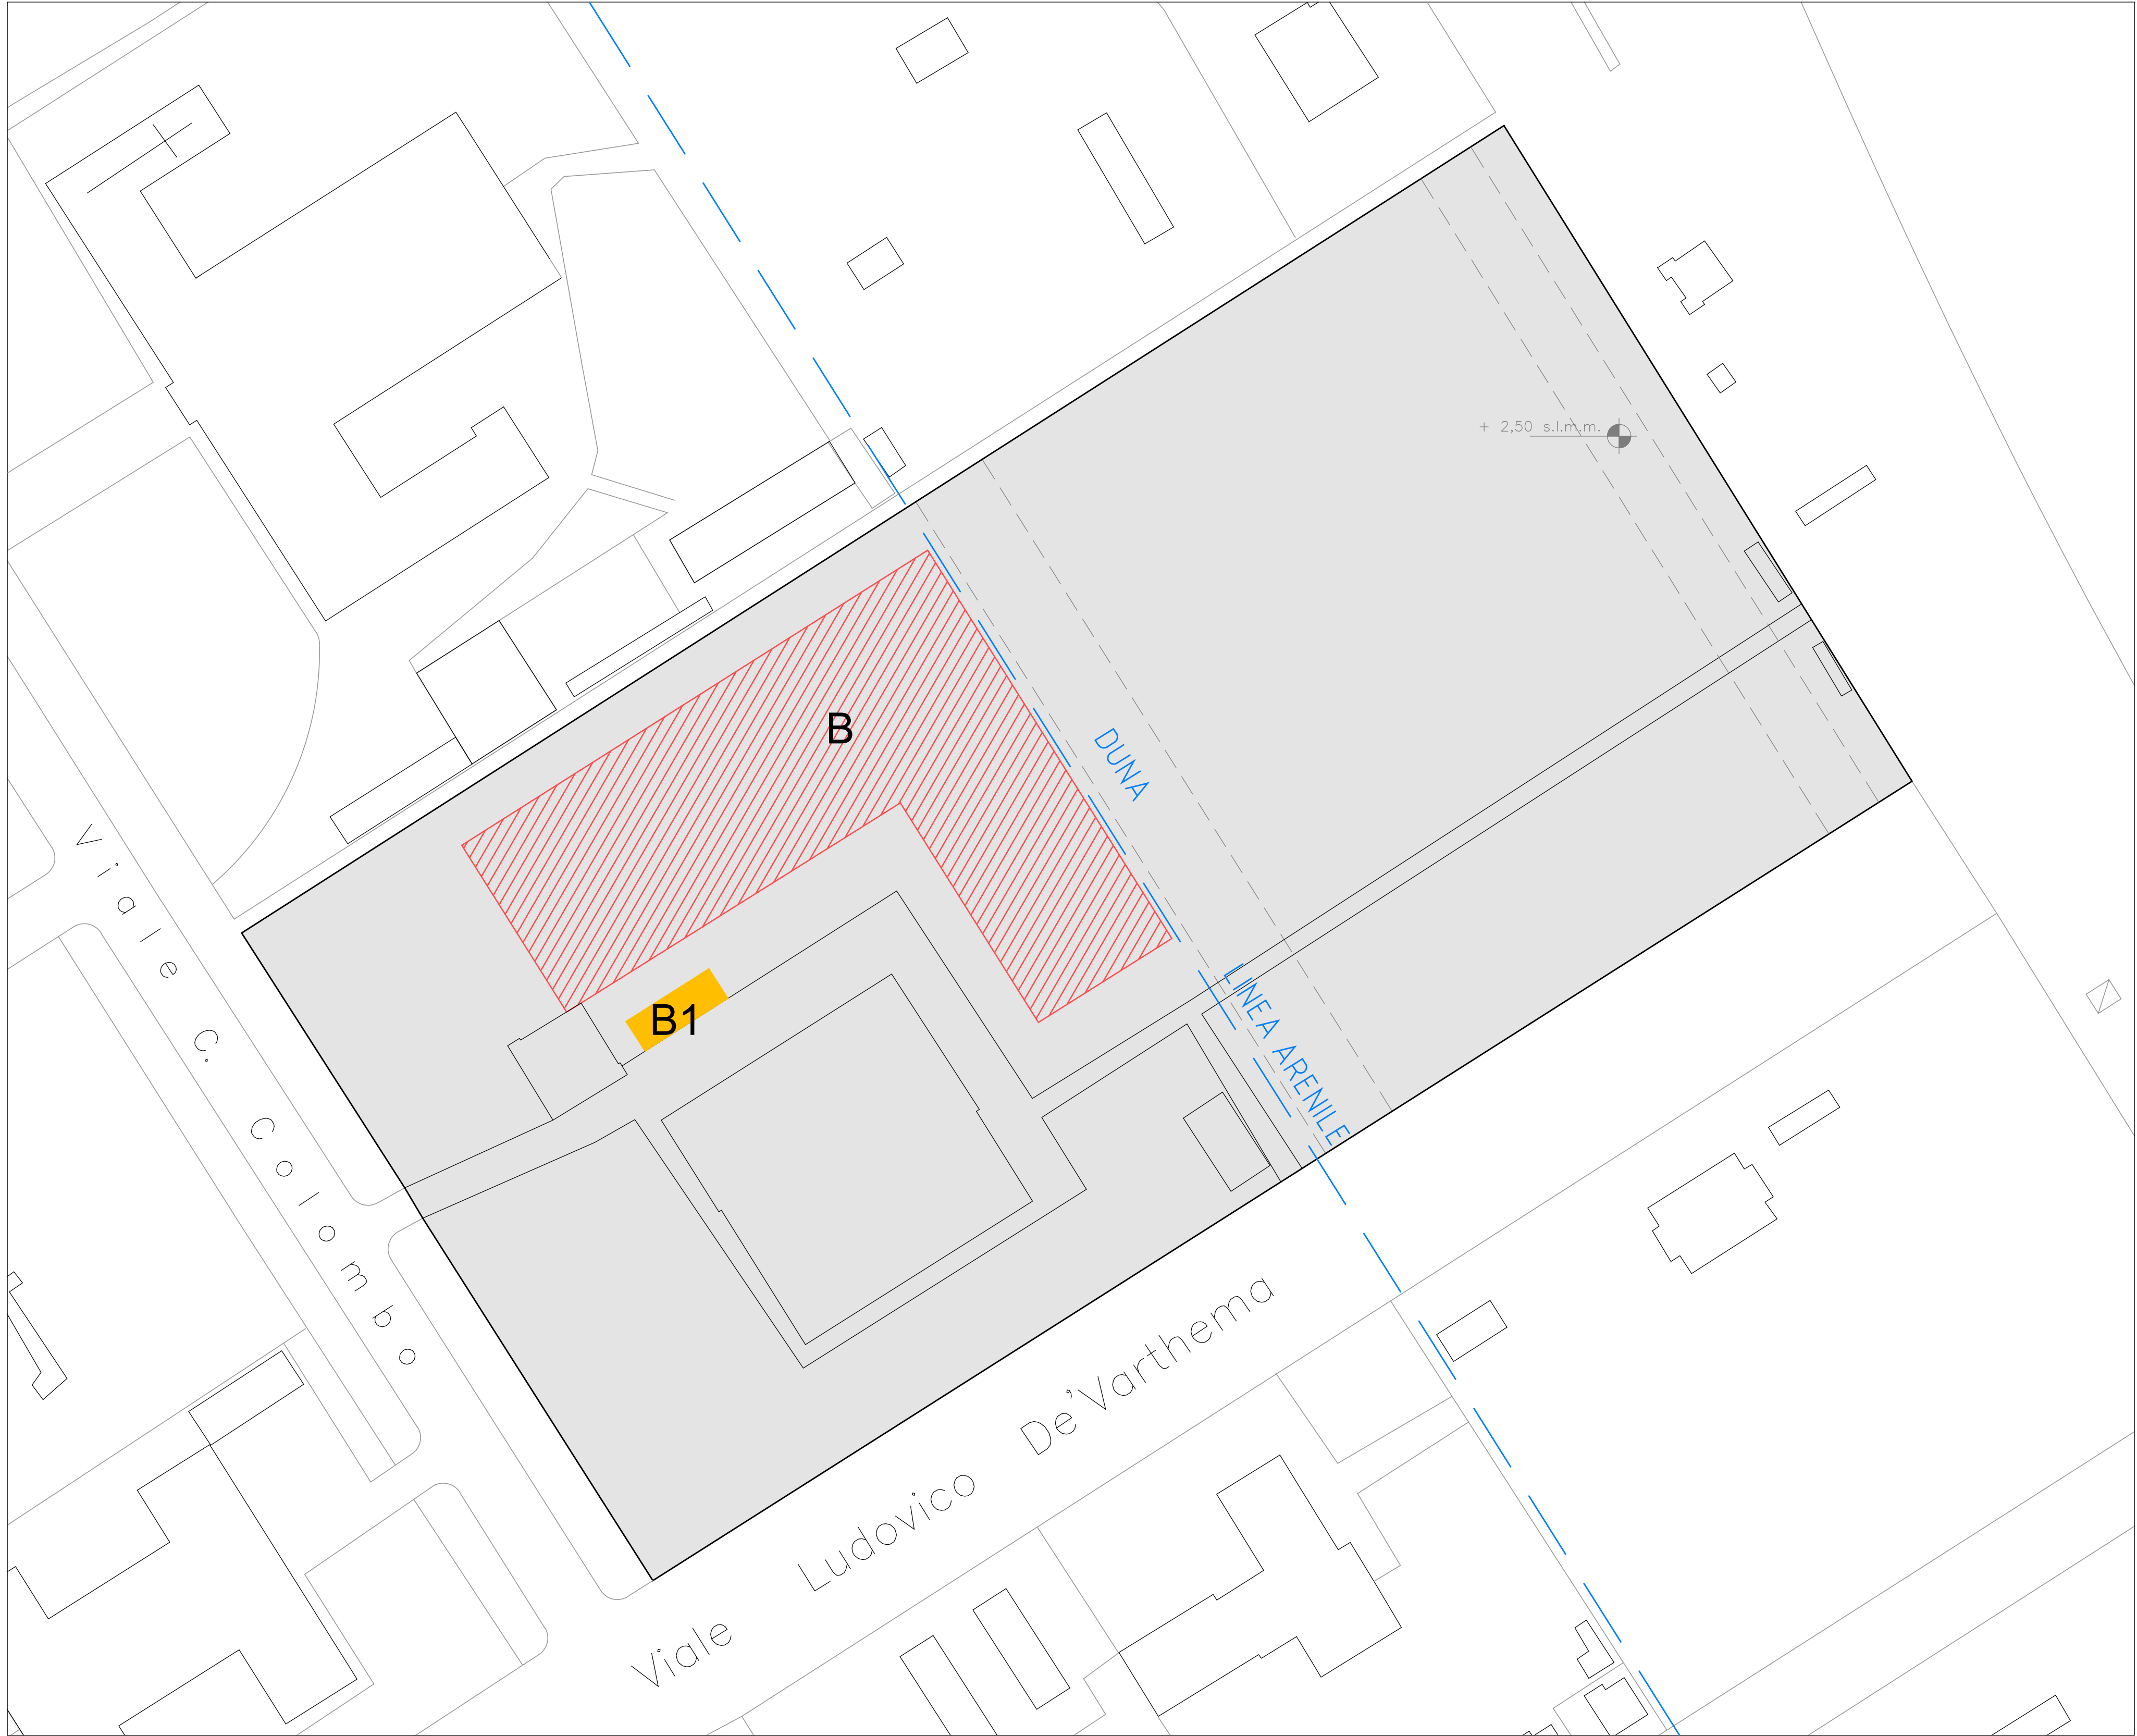

 STRUTTURE DEGRADATE
VOLUMI DA DEMOLIRE

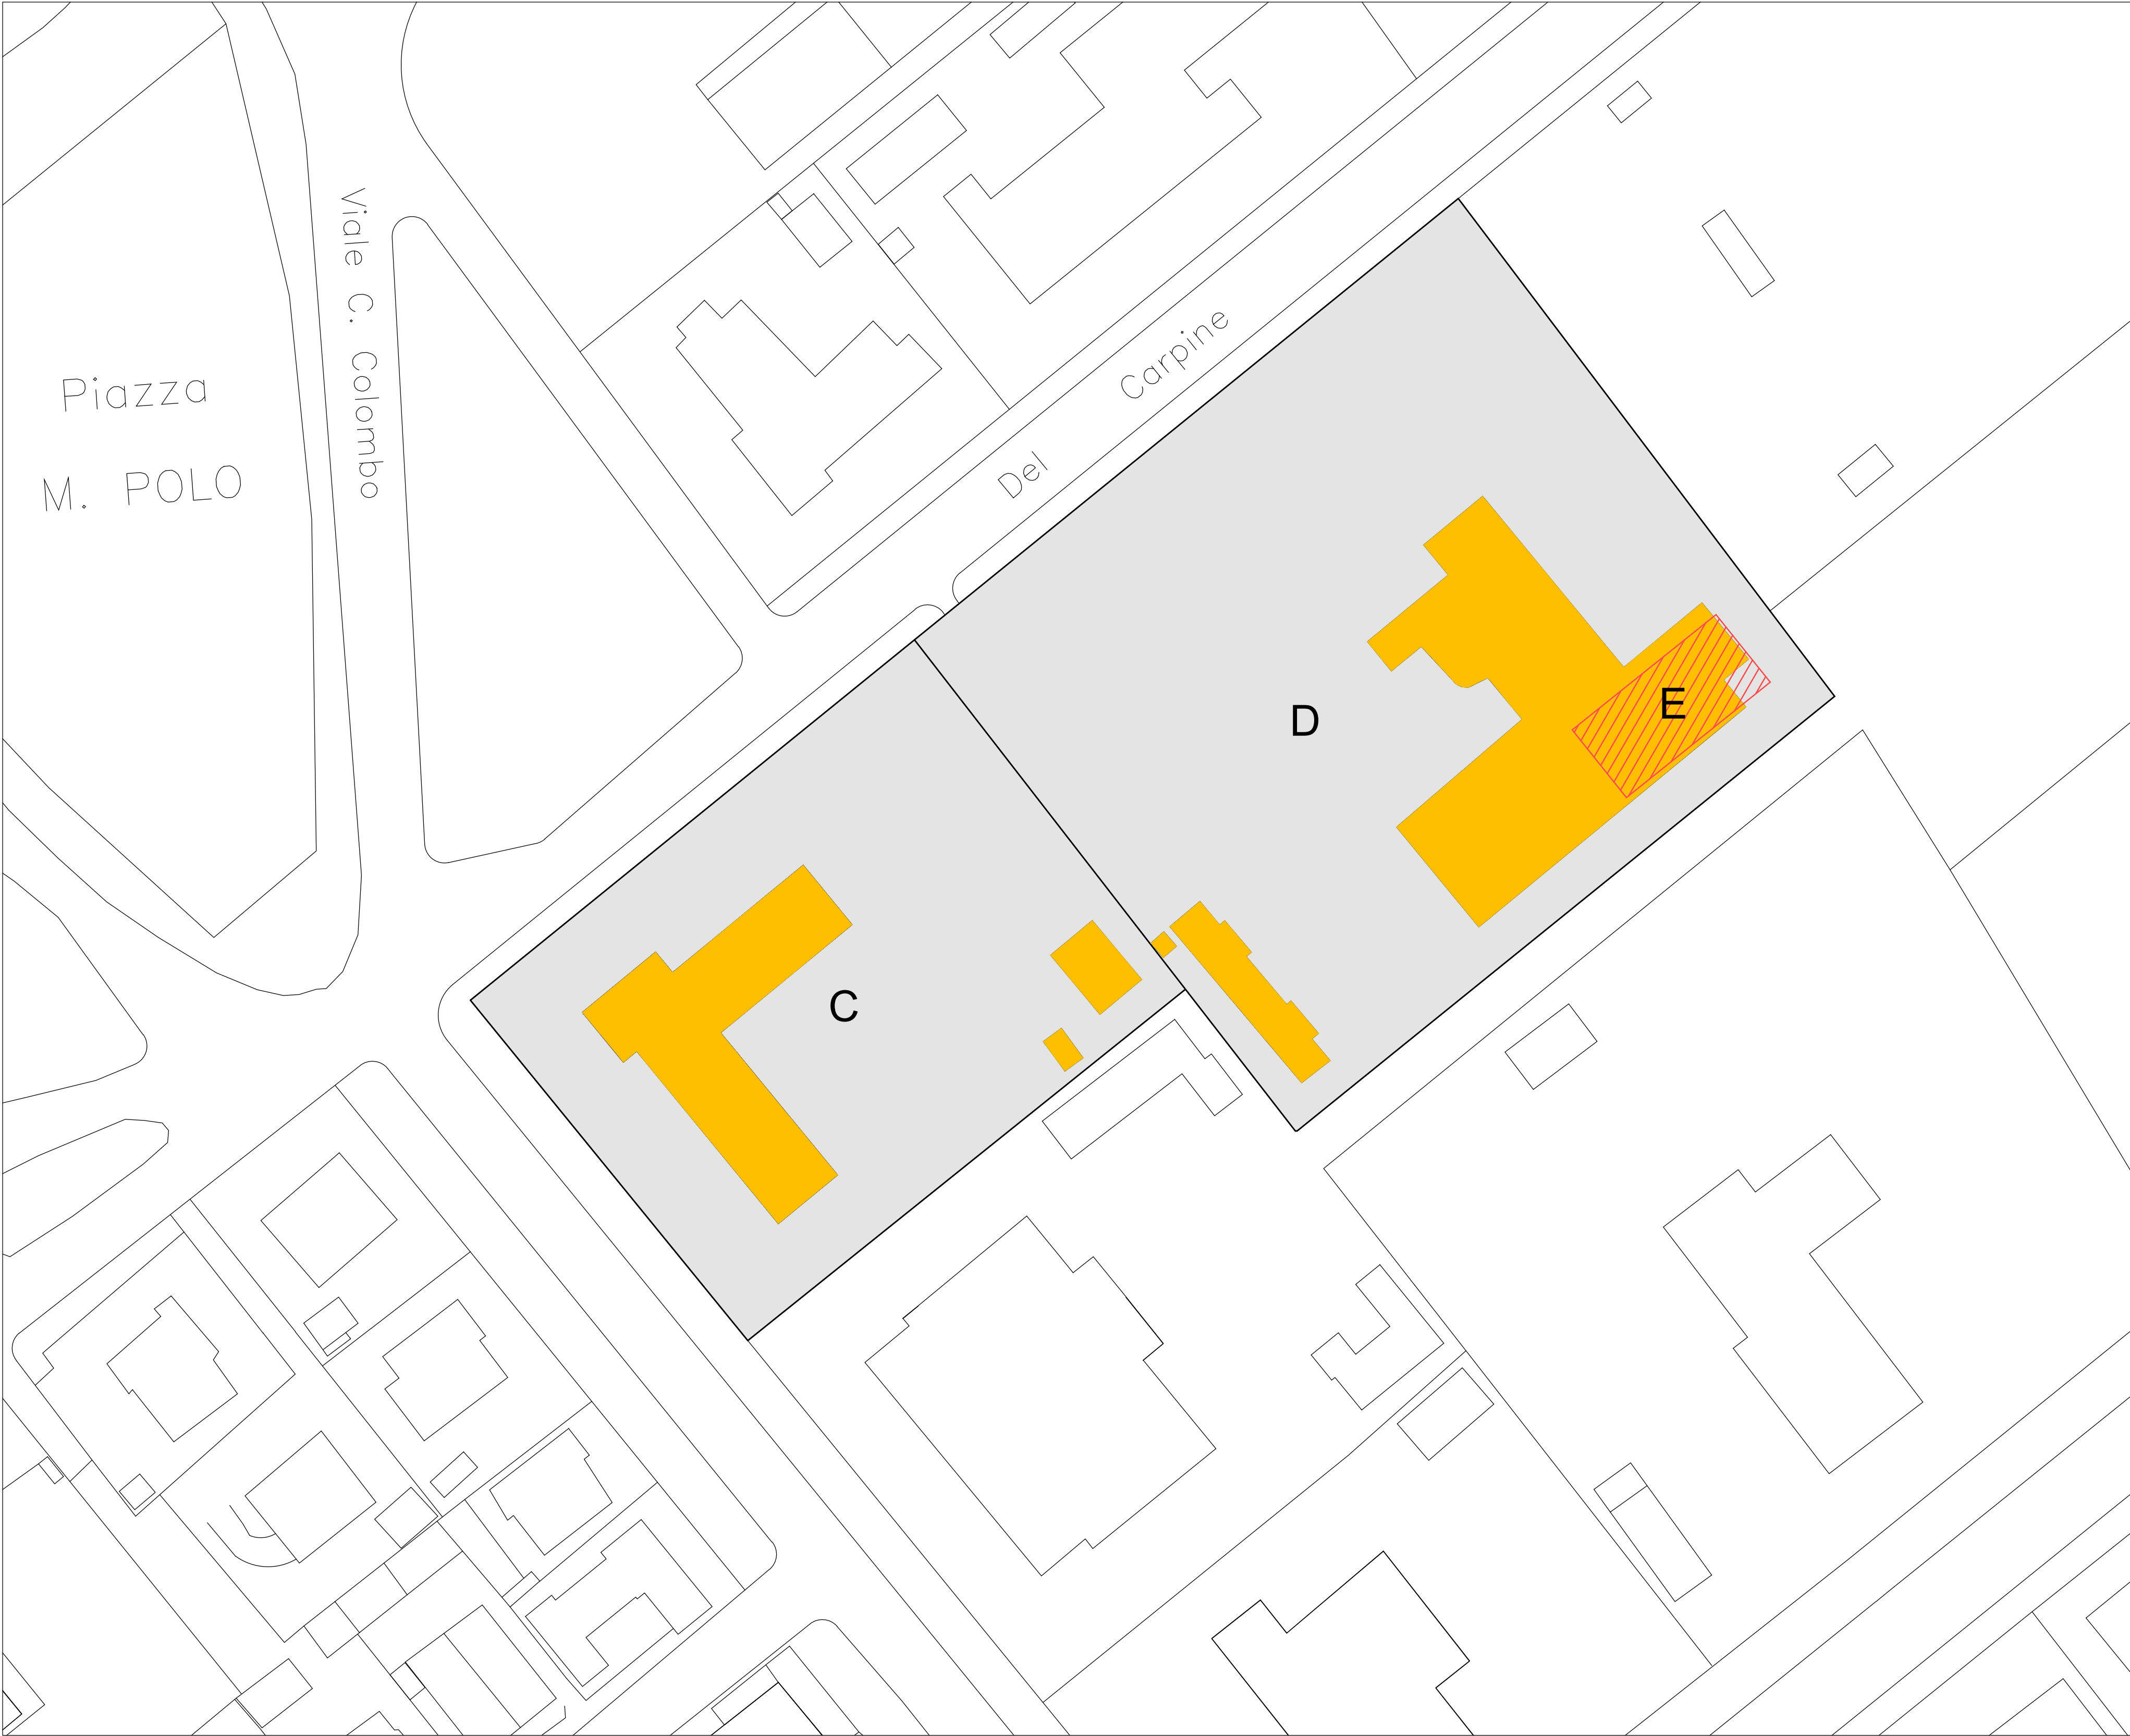

 VOLUME DA COSTRUIRE