

PROPRIETÀ: COMUNI DI CESENATICO, GATTEO, GAMBETTOLA, LONGIANO, MONTIANO E RONCOFREDDO

UBICAZIONE: COMUNI DI CESENATICO, GATTEO, GAMBETTOLA, LONGIANO, MONTIANO E RONCOFREDDO

OGGETTO: PISTA CICLABILE LUNGO IL TORRENTE RIGOSSA NEI COMUNI DI CESENATICO, GATTEO, GAMBETTOLA, LONGIANO, MONTIANO E RONCOFREDDO.
BANDO DI FINANZIAMENTO "PR FESR 2021-2027 - AZIONE 2.5.1: BANDO PER FAVORIRE LA REALIZZAZIONE DI PISTE CICLABILI E PROGETTI DI MOBILITÀ DOLCE E CICLOPEDONALE" DI CUI ALLA DELIBERA DI GIUNTA REGIONALE 698 DEL 27/04/2023.
CUP: D51B23000230006

CONTENUTO: Planimetria di inquadramento con individuazione dei tratti e della segnaletica stradale Comune di Longiano



PROGETTISTA: RTI COSTITUITA DA: ING. MARCO NORI (CAPOGRUPPO),
DOTT. LORIS VENTURINI, (MANDATARIO), MONITORA SAS (MANDATARIO)

P.F.T.E. ELABORATO
Data 10/03/2025 scala 1:5000 I04

FIRMA COMMITTENTE/ TIMBRO E FIRMA PROGETTISTA

LAND Architettura
Piazza del Popolo 24 | 47521 Cesena | FC
Tel. +39 0576 8980981 | info@land-architettura.it

Pr. unitaria la riproduzione o la distribuzione senza permesso del proprietario è vietata ai sensi degli artt. 1707 e 1708 del c.c. ogni utilizzo non autorizzato sarà perseguito nei termini di legge.

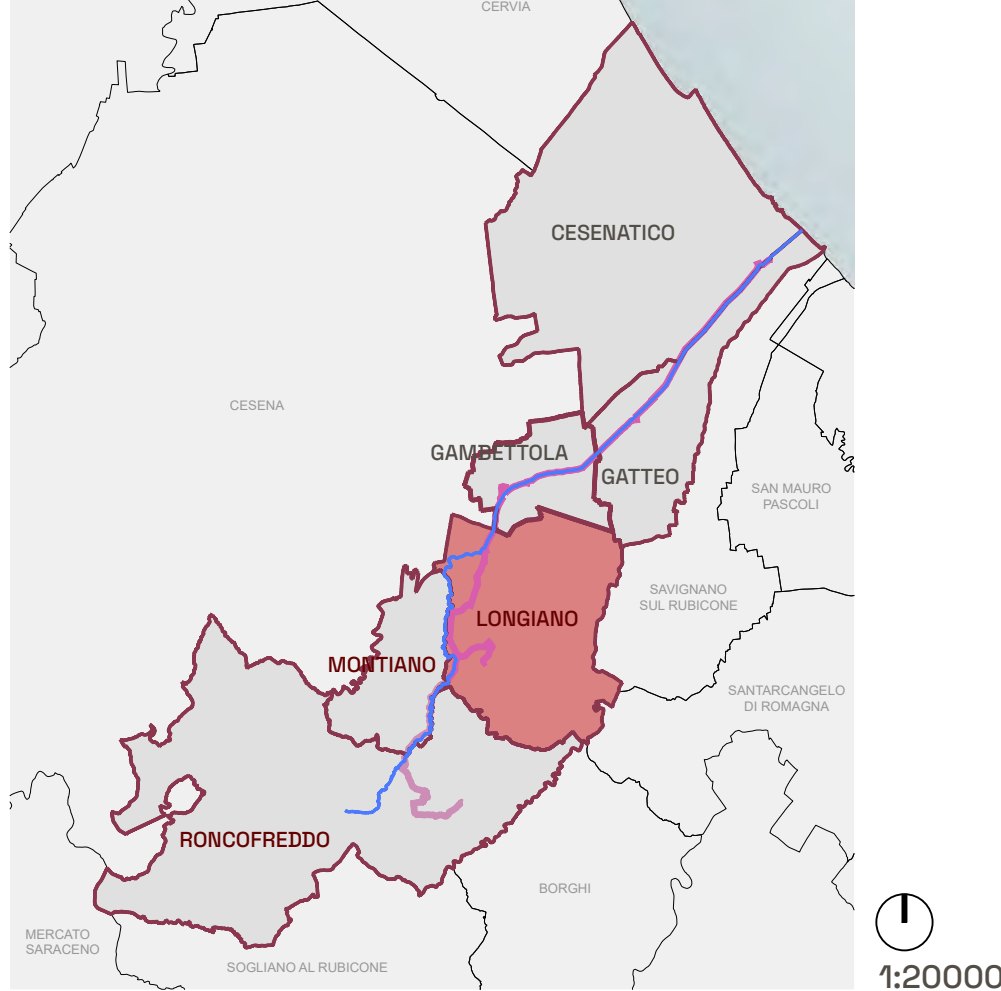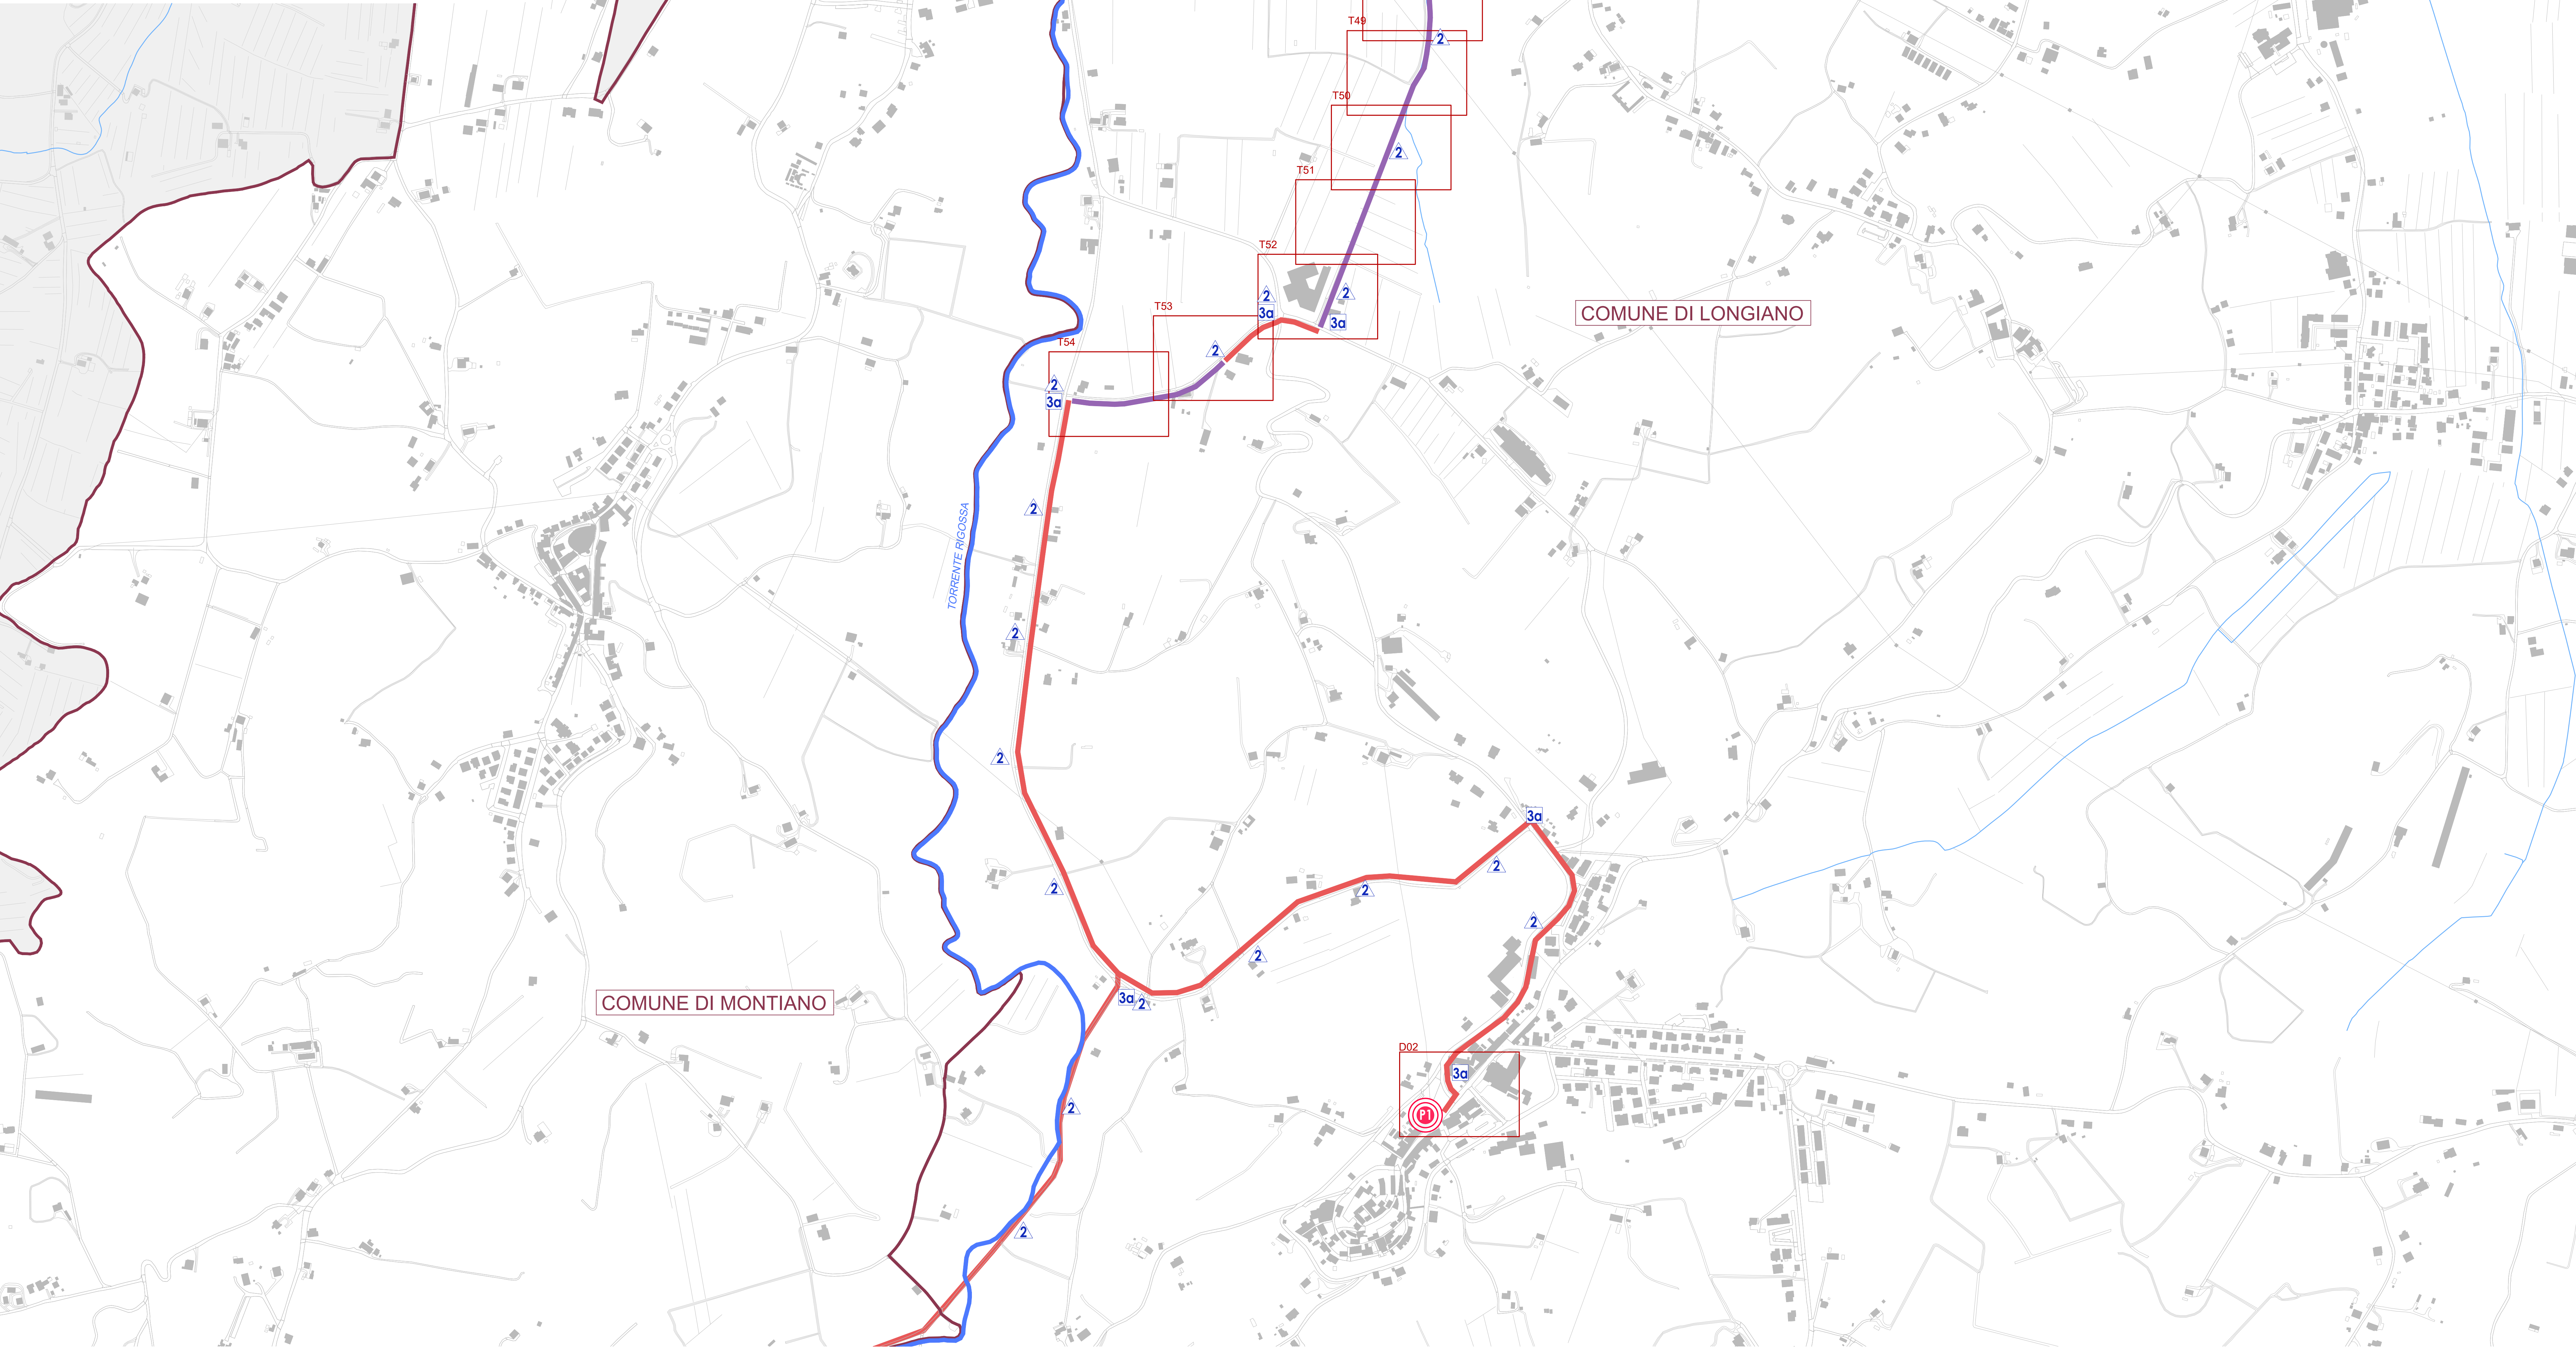

Confini comunali

Torrente Rigossa

LEGENDA TRACCIATO

- Tracciato in sede dedicata in sommità d'argine di nuova realizzazione
- Tracciato in sede promiscua a basso traffico veicolare
- Tracciato in sede promiscua su carraia in stabilizzato da rispristinare
- Tracciato in sede dedicata su ciclabili esistenti

- Area di sosta
- Punto di arrivo

SEGNALETICA

- 1a** Segnale di divieto di transito per i mezzi a motore
DA POSIZIONARE IN CORRISPONDENZA DEGLI ACCESSI AGLI ARGINI DEL Fiume
- 1b** Segnale di divieto di transito
eccetto residenti
- 2** Cartello di pericolo generico (fig. II art. 103 DPR 495/92) con pannello integrativo (mod. II 6 art. 83 DPR 495/92) da apporre su viabilità ordinaria per segnalare la frequente e probabile presenza di ciclisti.
DA POSIZIONARE OGNI 250 MT NEI TRATTI CON VIABILITÀ PROMISCUA.
- 30**

Segnali di indicazione (colore marrone art. 78 DPR 495/92)

- 3a** Segnale di direzione ottenuto dai segnali turistici per contesti urbani (tabella II 13a DPR 495/92)
DA POSIZIONARE LUNGO IL TRACCIATO CICLABILE IN CORRISPONDENZA DI INCROCI E/O ATTRAVERSAMENTI
- 3b** Cartello "turistico" per avviare a itinerario ciclopedonale su viabilità riservata
DA POSIZIONARE IN PROSSIMITÀ DI INIZIO DEL PERCORSO CICLOPEDONALE

Segnali di pericolo e di obbligo per ciclabili da Codice della Strada

- 4** Cartello di pericolo per attraversamento pedonale in strade extraurbane o urbane con limite di velocità superiore a quello stabilito dall'art.142 comma 1 del CdS.
DA POSIZIONARE A 150 MT DAGLI ATTRAVERSAMENTI.
- 5a** Segnale bifacciale di inizio e fine di percorso ciclopedonale
DA POSIZIONARE IN CORRISPONDENZA DI INIZIO E FINE PERCORSO
- 5b**
- 6a** Segnale di attraversamento pedonale.
DA POSIZIONARE IN CORRISPONDENZA DEGLI ATTRAVERSAMENTI.
- 6b** Segnale di attraversamento ciclabile.
DA POSIZIONARE IN CORRISPONDENZA DEGLI ATTRAVERSAMENTI.
- 7** Rallentatori di velocità sonori in termoplastico preformato
Articolo 179 (Art. 42 Cod. Str.)