



PIANO CIMITERIALE COMUNALE

ai sensi del D.P.R. 285/1990 Regolamento di polizia mortuaria e della L.R. 19/2004


TAV.7-A

USO DEI SUOLI - CESENATICO

COORDINATORE: ARS. MANUELA BARDUCCI
PROGETTISTA: ARCH. GABRIELE BARDINO
COLLABORATORE: GEOM. LUCA ERNINI
SERVIZI COINVOLTI: PROGRAMMAZIONE TERRITORIALE E S.I.T.
SEGRETERIA GENERALE

IL SEGRETARIO GENERALE
IL SINDACO
IL DIRIGENTE DI SETTORE

ING. GIANPAOLO TREBENCKI
ING. RICCARDO TAVAZOLLA
ING. MANUELA BARDUCCI

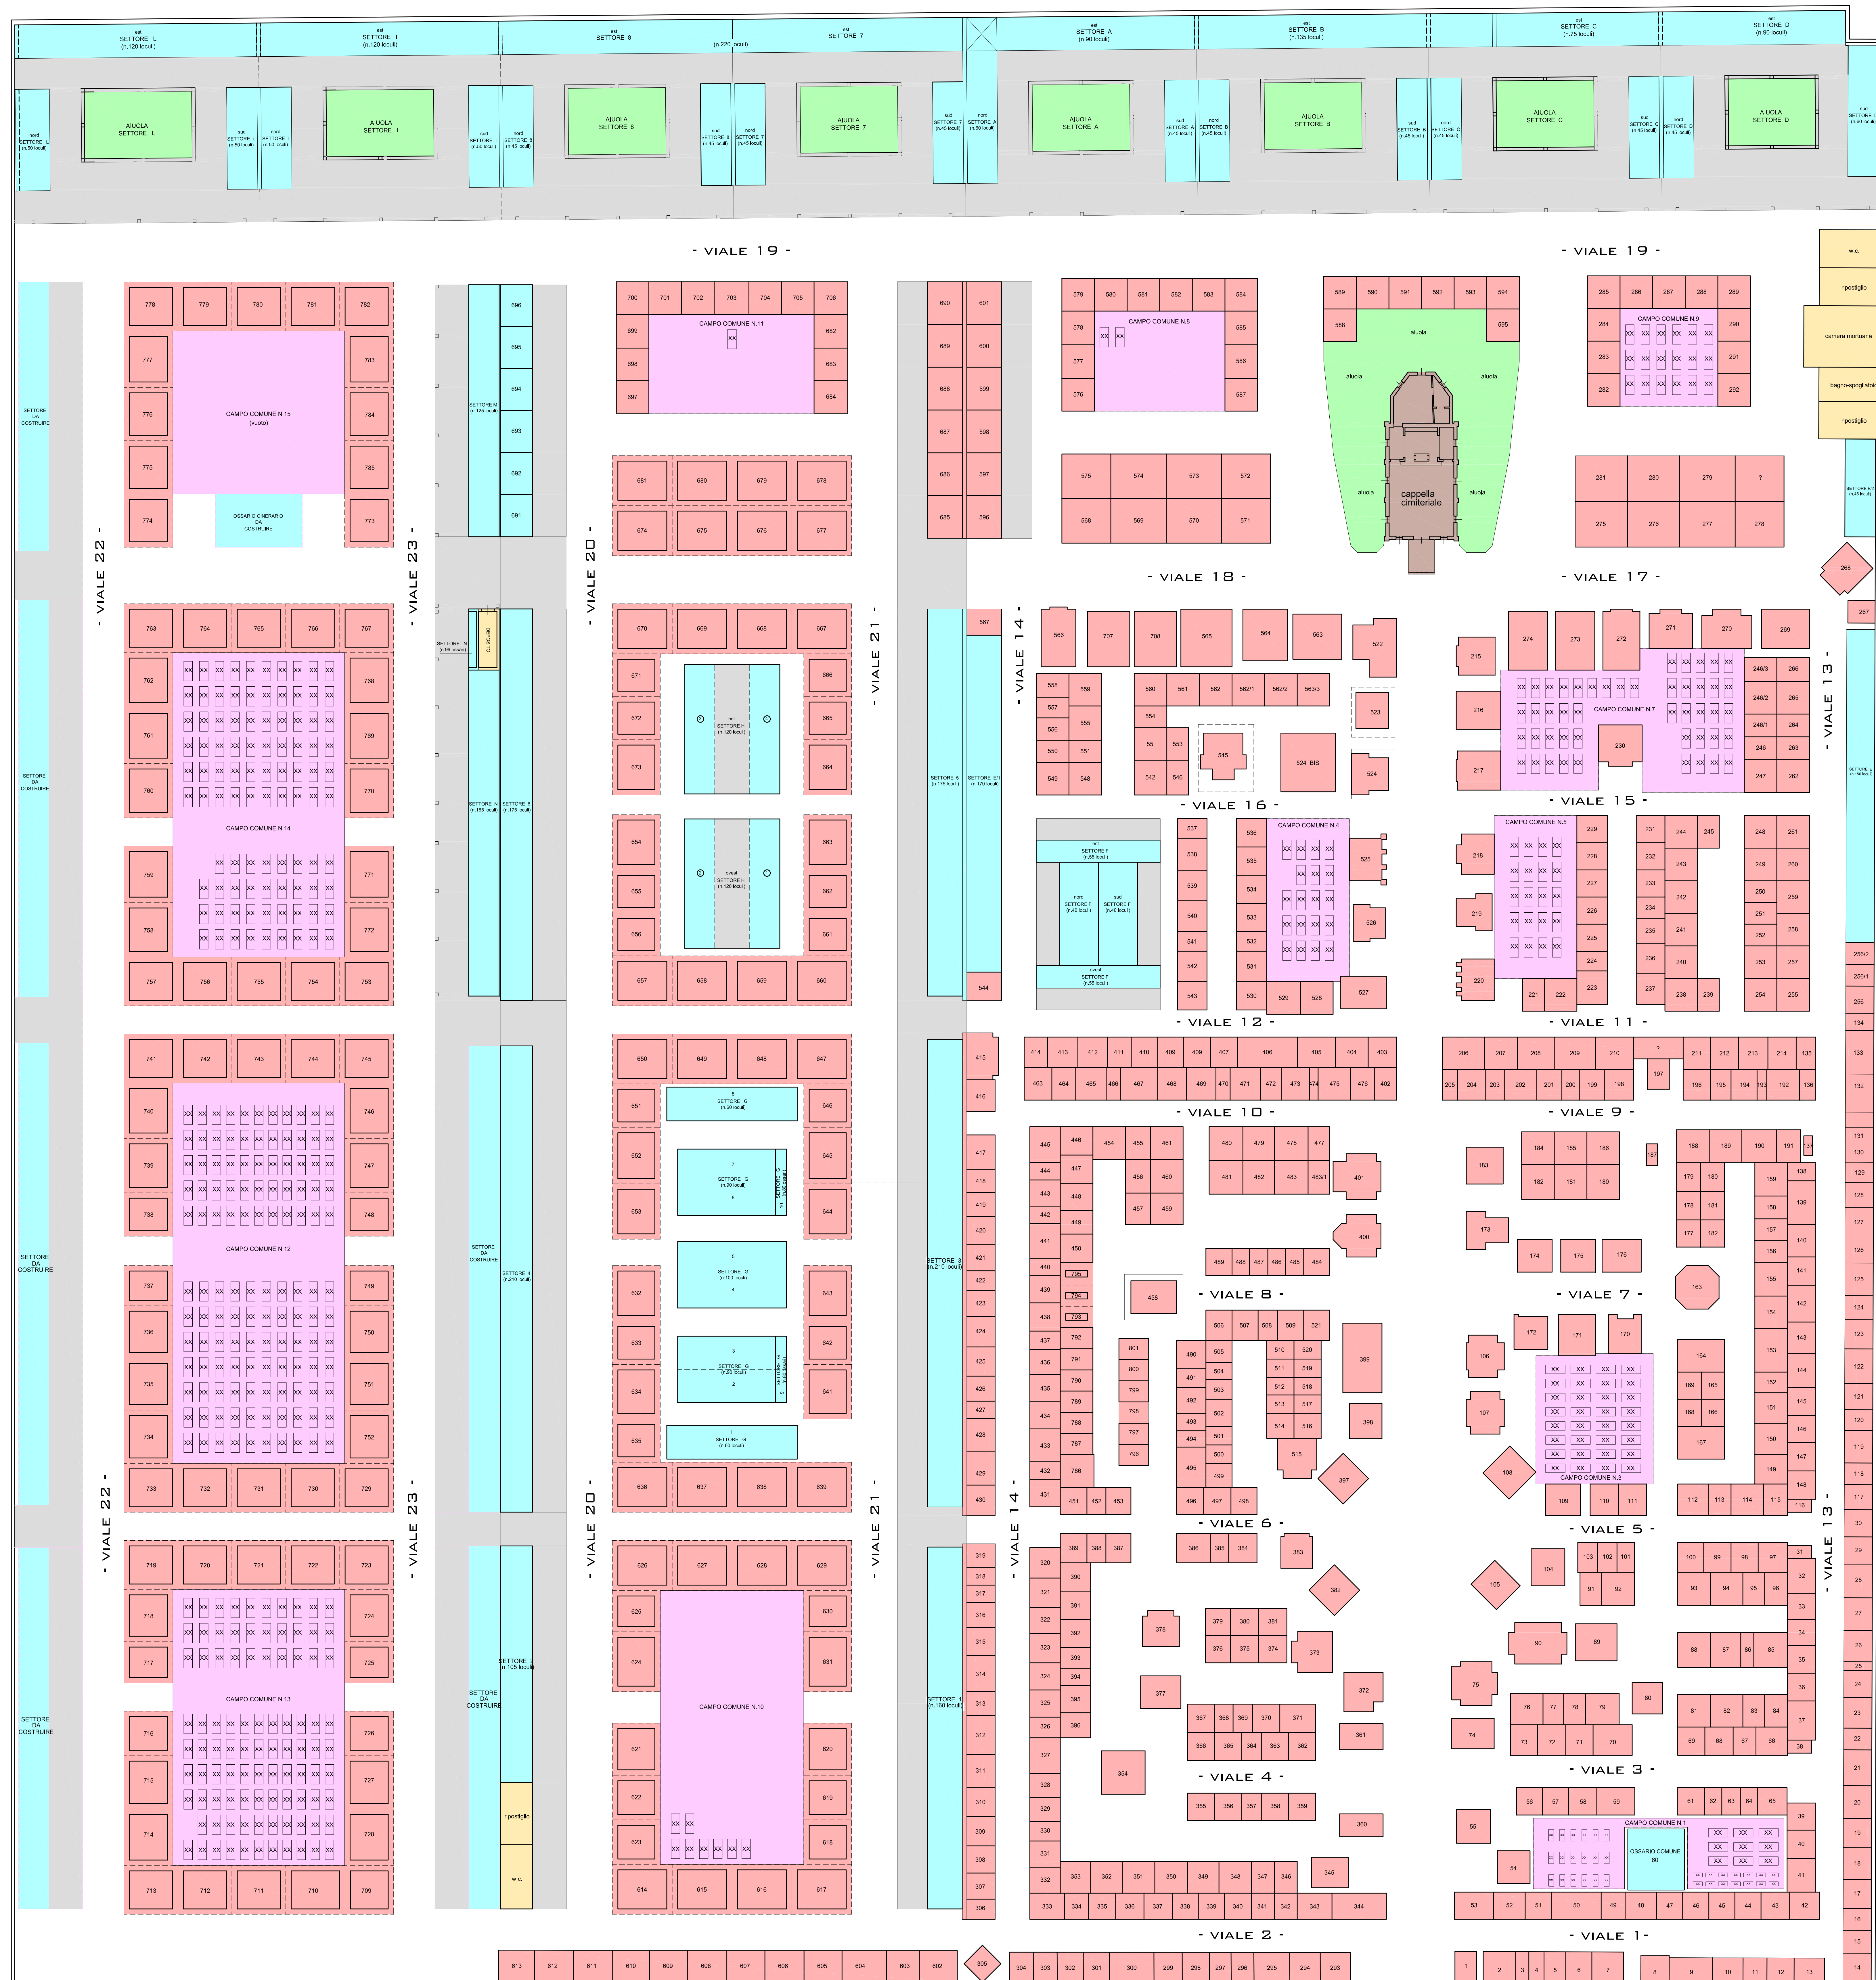

LEGENDA

- tomba di famiglia
- loculi - ossari
- area verde
- campo inumazione
- servizi
- percorso coperto
- cappella cimiteriale
- percorso scoperto

PLANIMETRIA

NORD
SCALA 1:200