



VIA LEONARDO DA VINCI  
STATO DI FATTO  
Scala 1:250

 


STATO DI FATTO SEZIONE A-A Scala 1:100

VIALE LEONARDO DA VINCI - CSENATICO (FC)

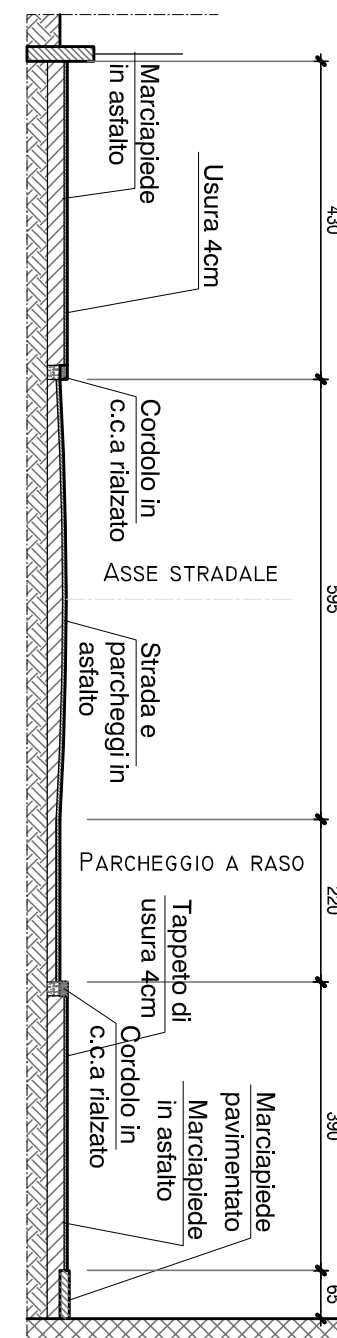


STATO DI FATTO SEZIONE B-B Scala 1:100

VIALE LEONARDO DA VINCI - CSENATICO (FC)

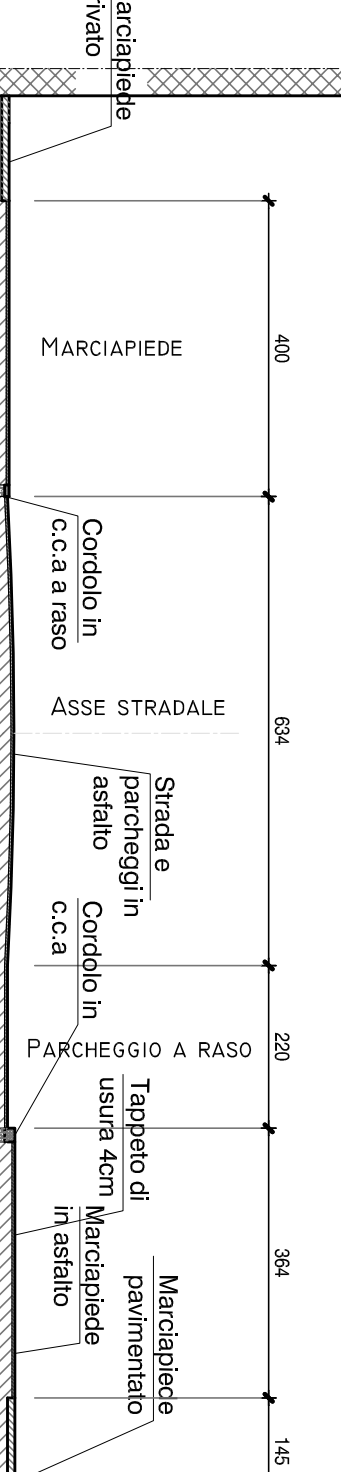


STATO DI FATTO SEZIONE C-C Scala 1:100

VIALE LEONARDO DA VINCI - CSENATICO (FC)

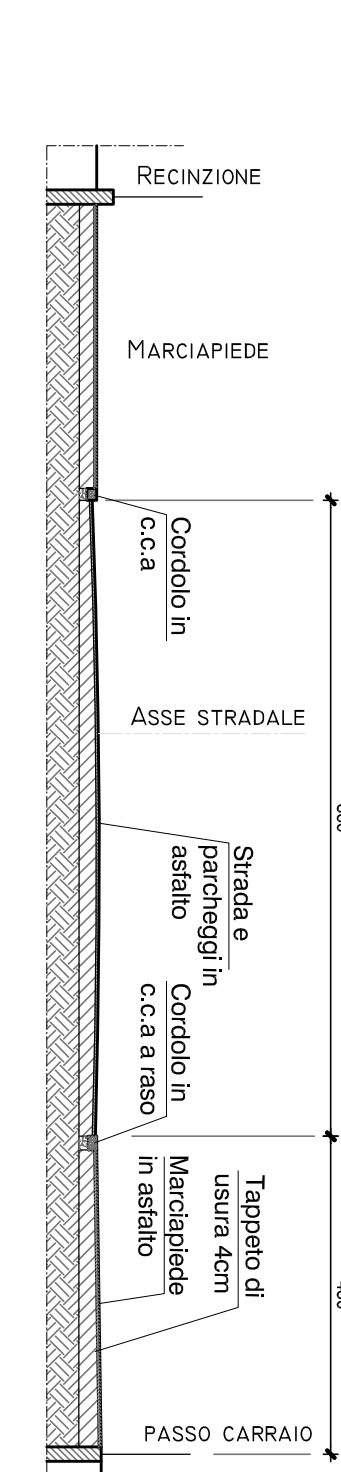


STATO DI FATTO SEZIONE D-D Scala 1:100


VIALE LEONARDO DA VINCI - CSENATICO (FC)

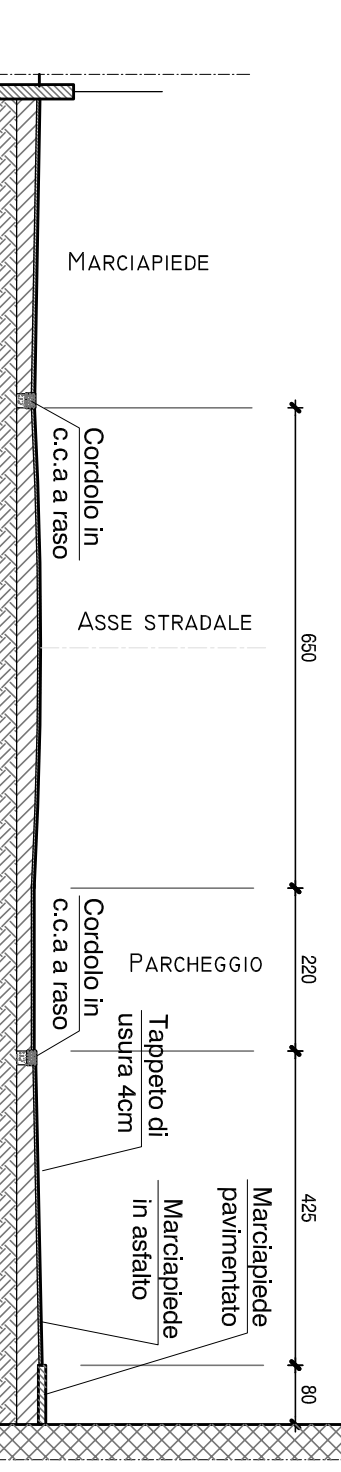


VIA LEONARDO DA VINCI  
STATO DI PROGETTO  
Scala 1:250

 


STATO DI PROGETTO SEZIONE A-A Scala 1:100  
VIALE LEONARDO DA VINCI - CSENATICO (FC)

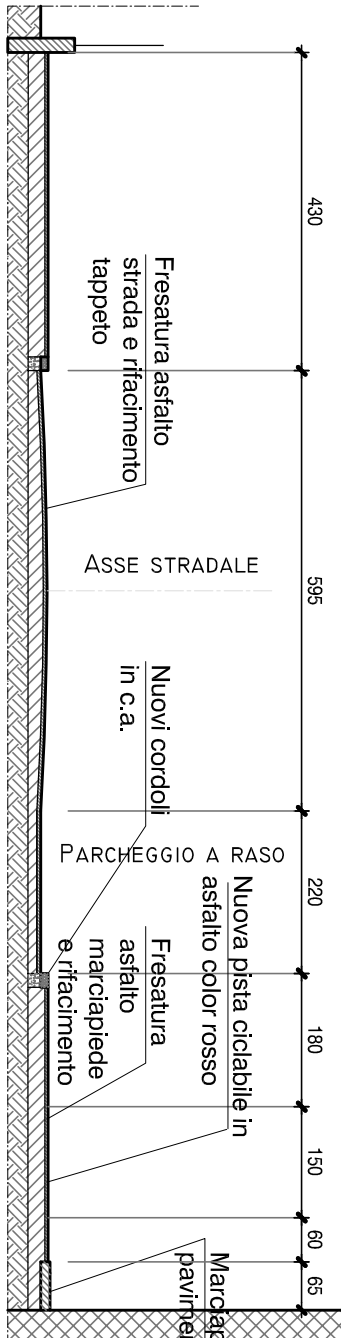


STATO DI PROGETTO SEZIONE B-B Scala 1:100  
VIALE LEONARDO DA VINCI - CSENATICO (FC)

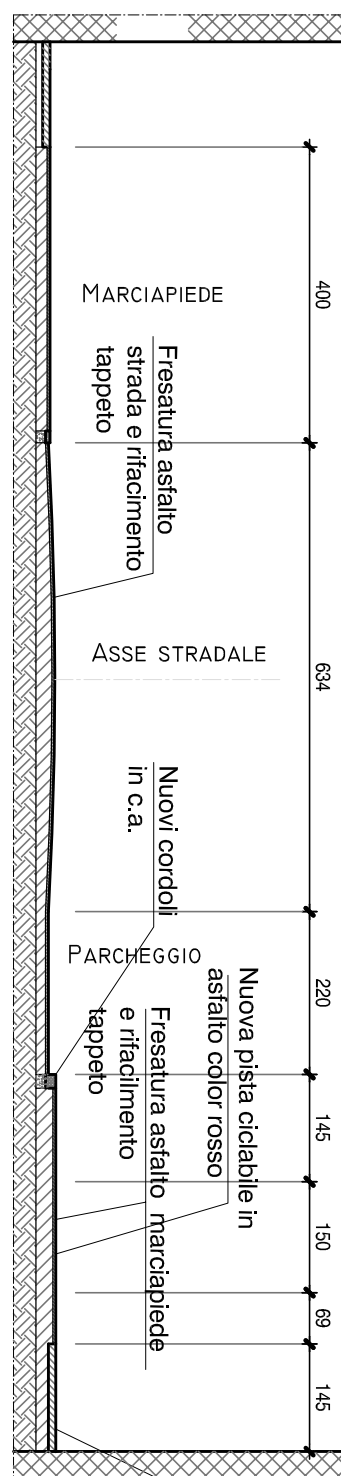

STATO DI PROGETTO SEZIONE C-C Scala 1:100  
VIALE LEONARDO DA VINCI - CSENATICO (FC)

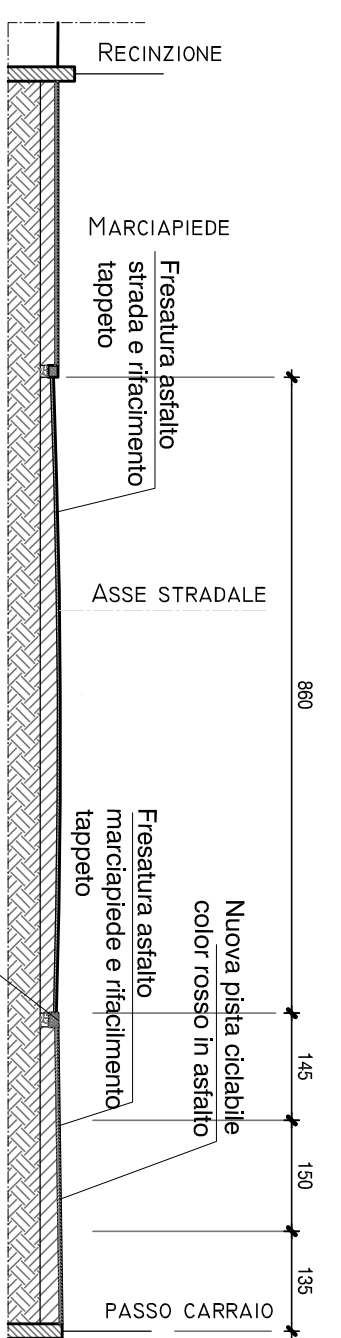

STATO DI FATTO SEZIONE D-D Scala 1:100  
VIALE LEONARDO DA VINCI - CSENATICO (FC)

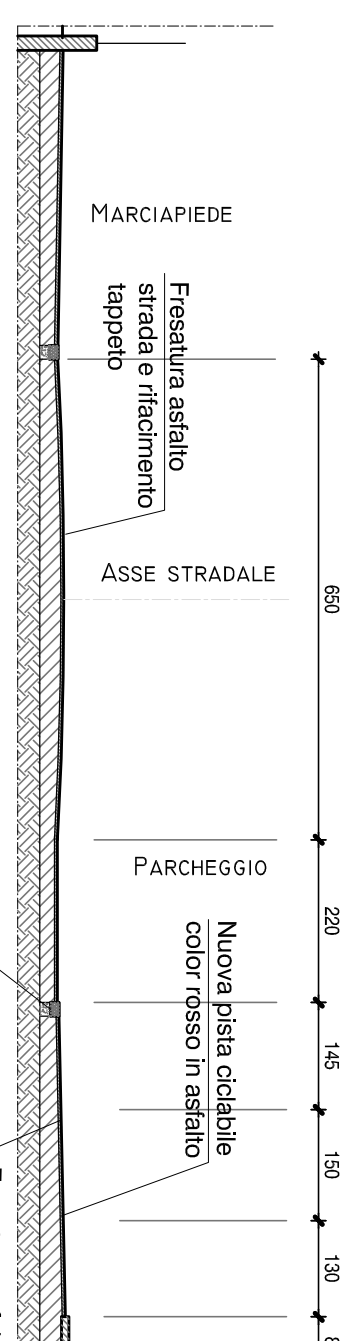

COMUNE DI CSENATICO  
Provincia di Forlì - Cesena

PROGETTO  
ACCORDO OPERATIVO AI SENSI DELL'ART. 38 DELLA LR 21/12/2017  
N. 24 PER LA RIGENERAZIONE URBANA DELL'AREA DEL  
COMPLESSO DENOMINATO EX HOTEL PINO

Indirizzo: Viale A. Garibaldi Località: CSENATICO

proprietà

progettista

elaborato

Ing. Davide Masettoni  
Viale A. Garibaldi, 47/51 - 47021 Cesena (FC)

PROGETTO DI FATTIBILITÀ OFFERTE PUBBLICHE

E2.2