


Planimetria intervento area Ex-Colonie Letizia, Adria e Gioiosa | scala 1:200

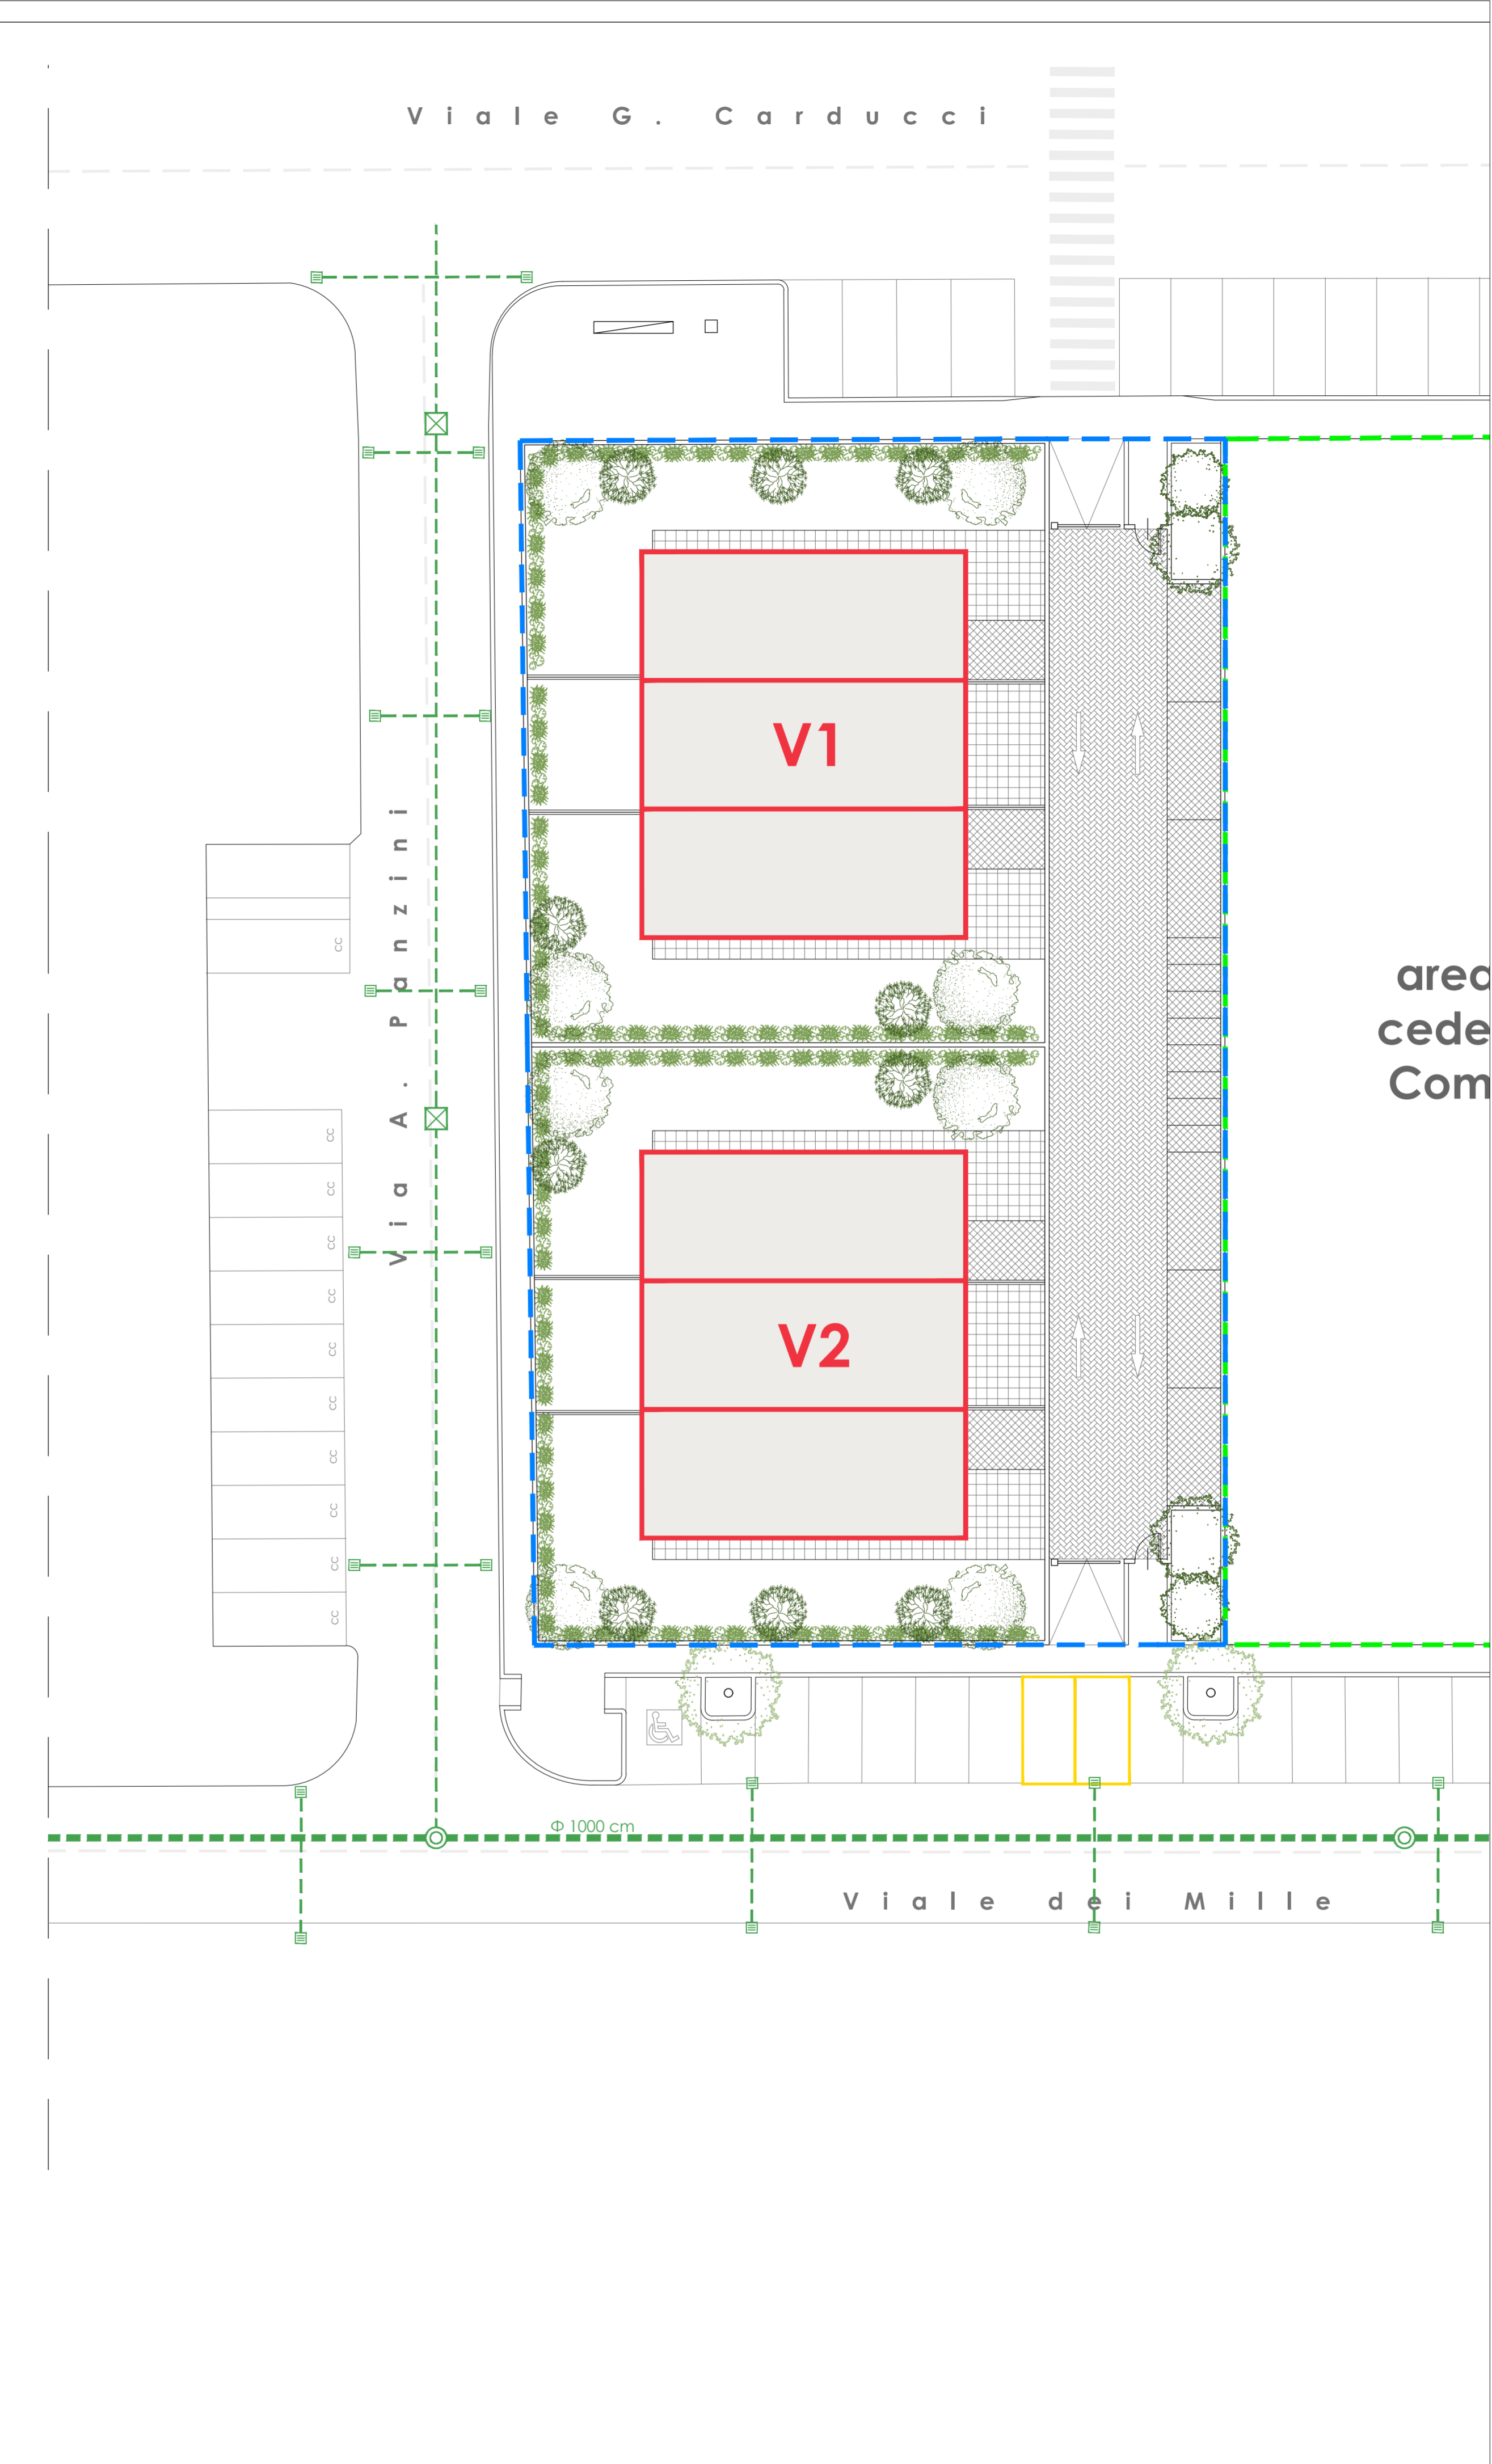

Planimetria interv