



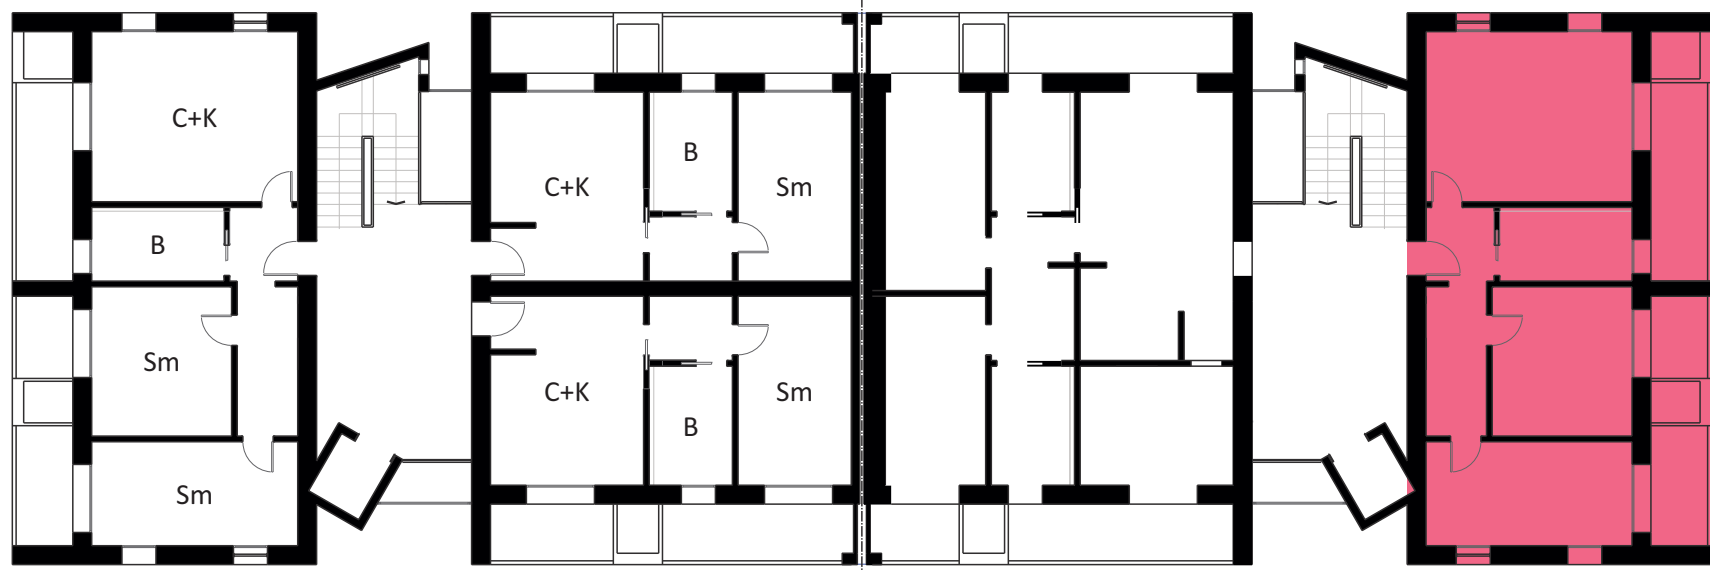


PIANTA PIANO TERRA

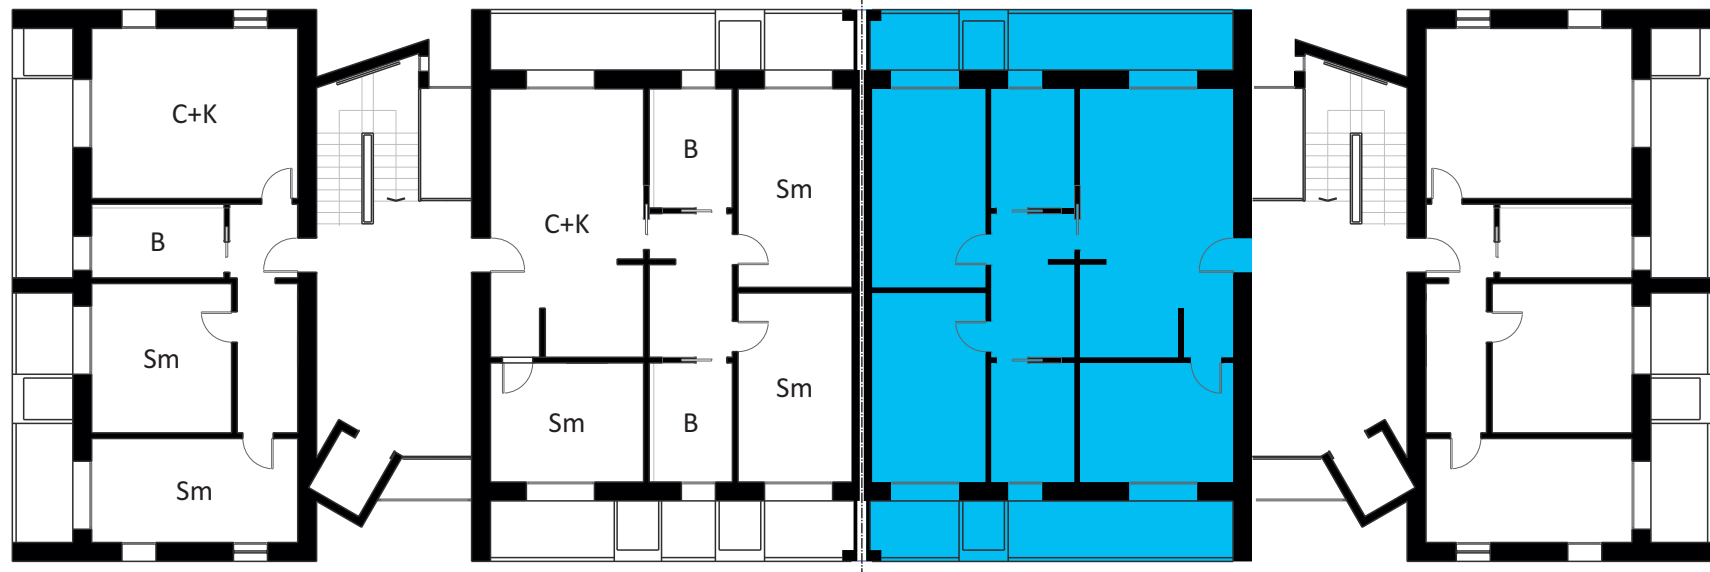

PIANTA PIANO PRIMO







PIANTA PIANO SECONDO

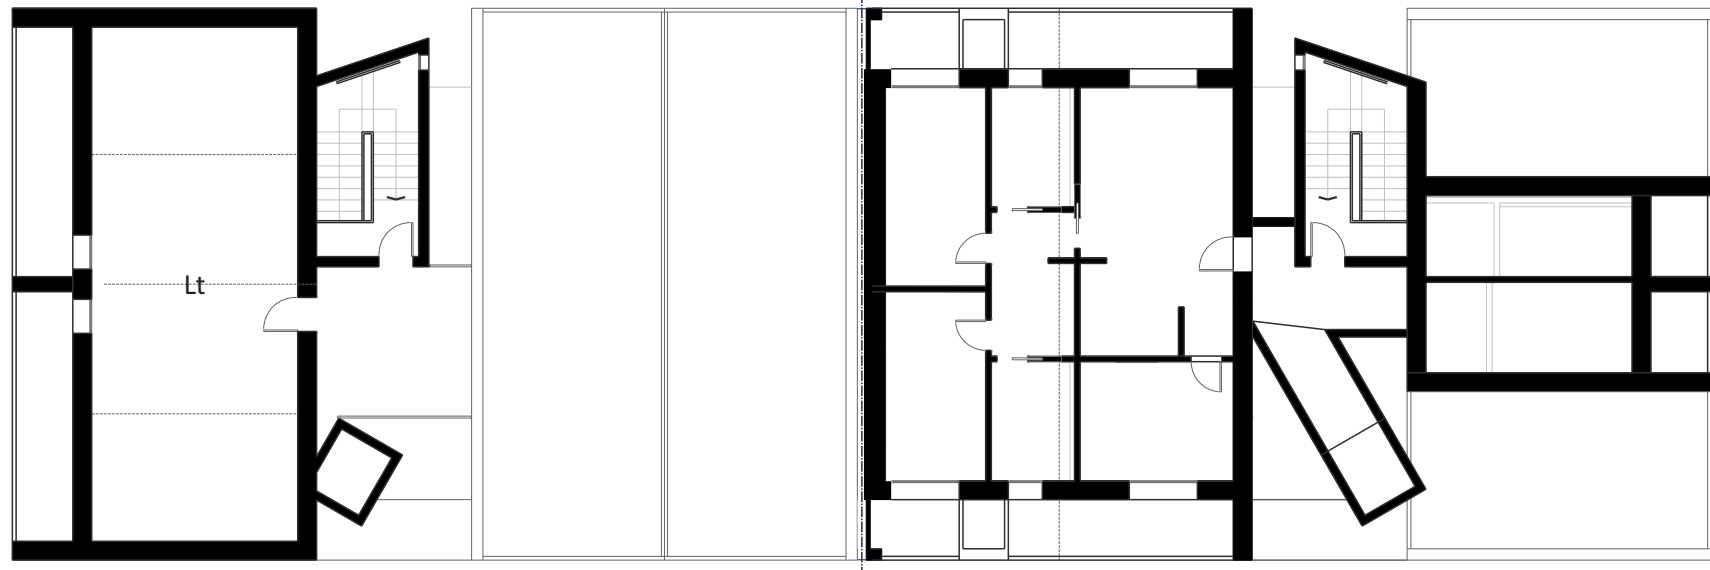

PIANTA SOTTOTETTO

SCHEMI AGGREGAZIONE ALLOGGI

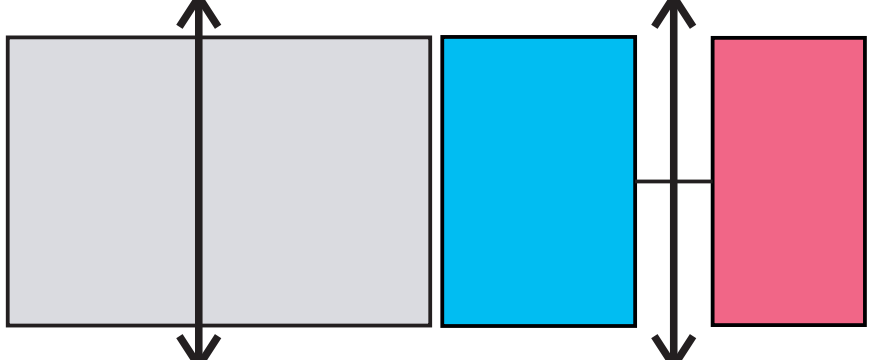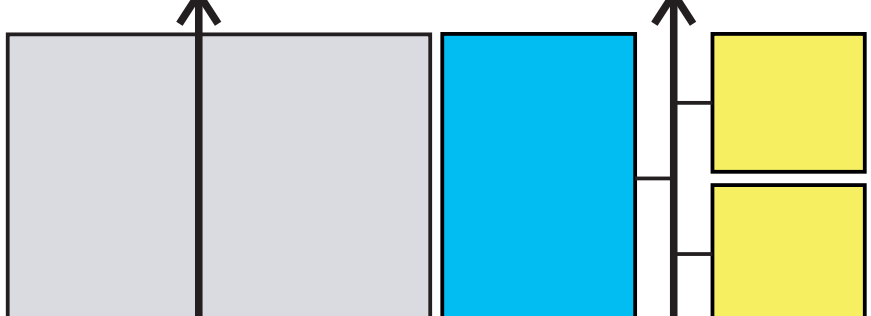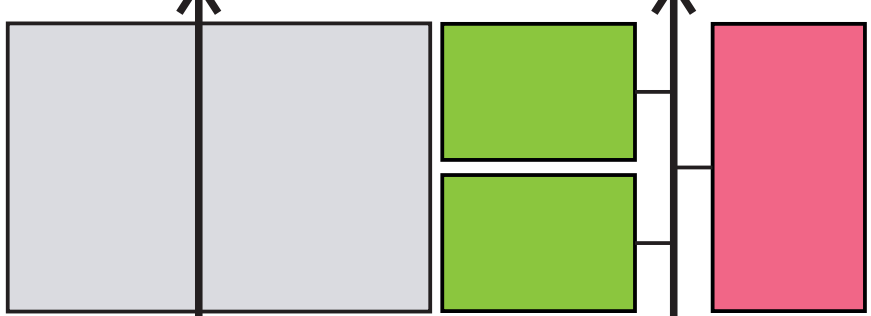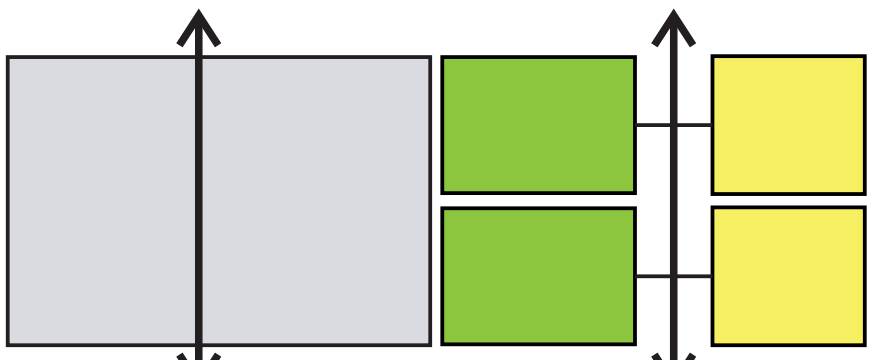

- MONOLOCALE (Sup. Utile 35,00 mq. - Sup. Accessoria 8,50 mq. circa)
- BILOCALE (Sup. Utile 45,00 mq. - Sup. Accessoria 13,00 mq. circa)
- TRILOCALE (Sup. Utile 73,00 mq. - Sup. Accessoria 17,00 mq. circa)
- QUADRILOCALE (Sup. Utile 93,00 mq. - Sup. Accessoria 24,00 mq. circa)

POSSIBILI CONFIGURAZIONI (alcuni esempi)


- 16 alloggi: 0 Mono; 0 Bilo; 8 Trilo; 8 Quadri.
- 17 alloggi: 2 Mono; 0 Bilo; 7 Trilo; 8 Quadri.
- 18 alloggi: 4 Mono; 6 Bilo; 4 Trilo; 4 Quadri.
- 19 alloggi: 4 Mono; 10 Bilo; 4 Trilo; 1 Quadri.
- 20 alloggi: 6 Mono; 10 Bilo; 3 Trilo; 1 Quadri.
- 21 alloggi: 6 Mono; 12 Bilo; 3 Trilo; 0 Quadri.
- 22 alloggi: 8 Mono; 12 Bilo; 2 Trilo; 0 Quadri.
- 23 alloggi: 10 Mono; 12 Bilo; 1 Trilo; 0 Quadri.
- 24 alloggi: 12 Mono; 12 Bilo; 0 Trilo; 0 Quadri.

DETERMINAZIONE SUPERFICI (soluzione 18 alloggi)

- Sup. Utile 1.074,55 mq.
- Sup. Accessoria (alloggi) 280,32 mq.
- Sup. Accessoria (parti comuni) 216,91 mq.
- Sup. Parcheggio 254,96 mq.
- Sup. Complessiva 1.525,86 mq.

LEGENDA


- M Monolocale
- C Spazio collettivo
- K Cucina / Angolo cottura
- Sm Stanza matrimoniale / Camera doppia
- B Bagno
- Lt Locale tecnico
- Sc Scale
- Lo Loggia

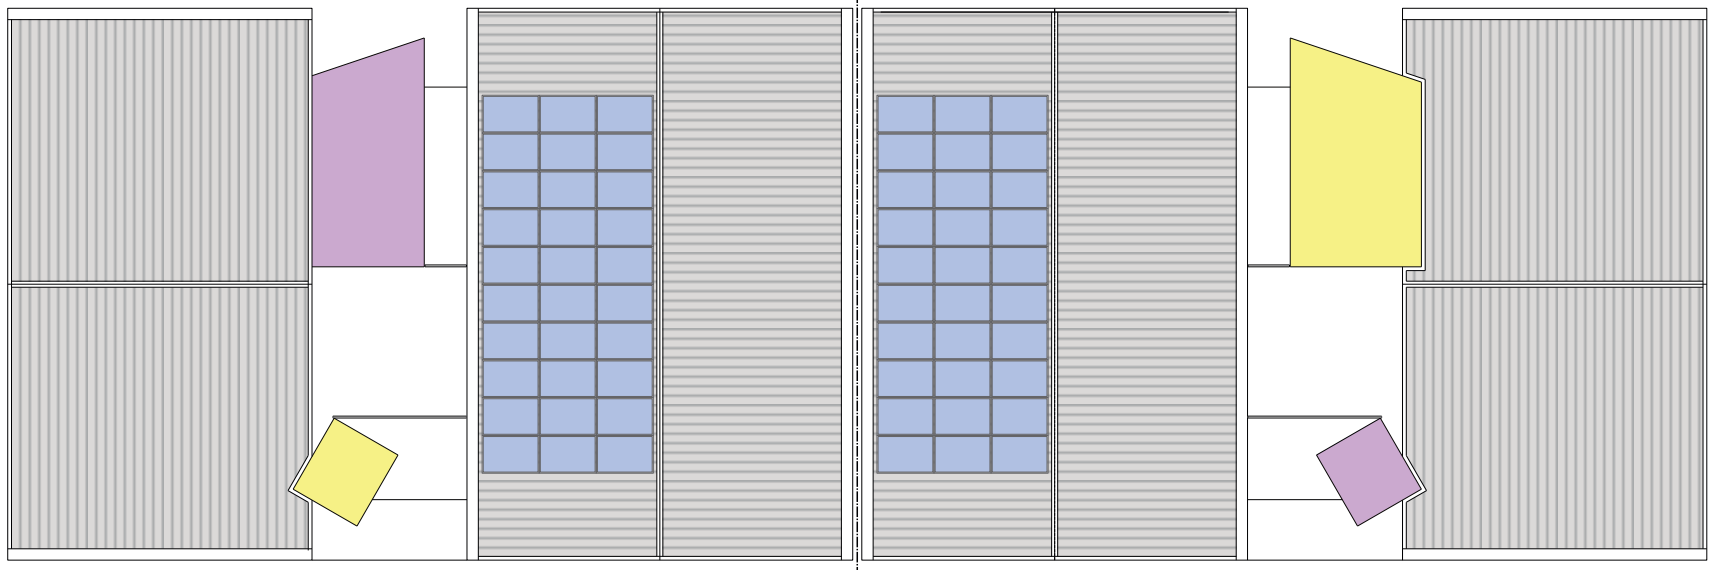

PIANTA COPERTURA



SEZIONE TRASVERSALE TIPO SU ALLOGGI

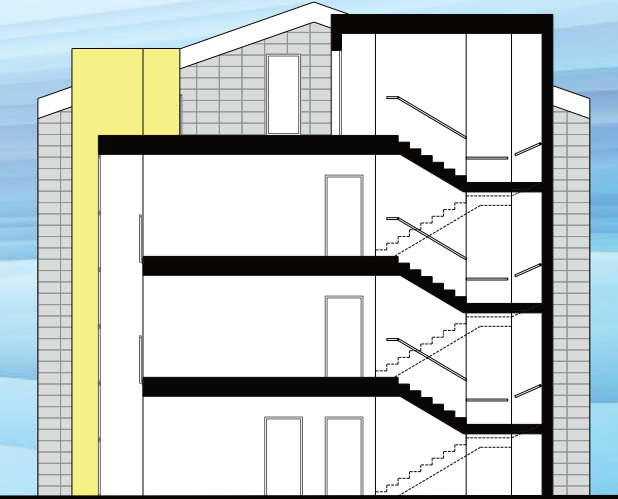


SEZIONE TRASVERSALE TIPO SU VANO SCALE



PROSPETTO SU VIA ARCHIMEDE



PROSPETTO SU VIA PITAGORA

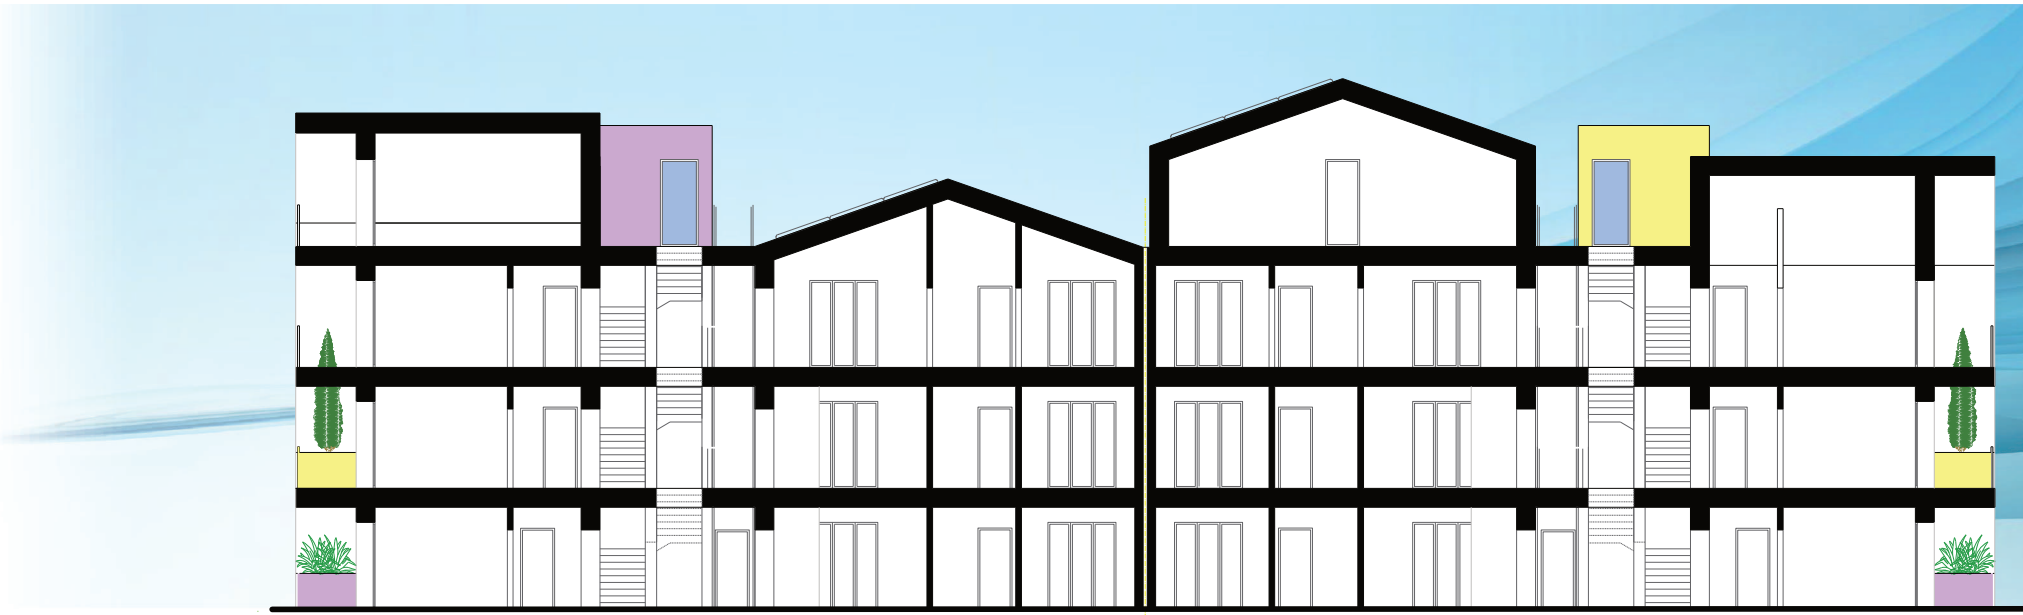

SEZIONE LONGITUDINALE



PROSPETTO SU VIA GALILEI



SUGGERIMENTI DEGLI INTERNI (immagini puramente rappresentative)

