



Viale G. Matteotti, 44 47121 FORLÌ  
Tel. 0543 451011 Fax 0543 451012  
www.azlencasa.it e-mail: [osso@azlencasa.it](mailto:osso@azlencasa.it)  
C.f. e P. IVA 00139940407

ing. ALFREDO CIANI

"D.G.R. n. 1104 del 16 luglio 2008" e s.m.i.  
Piano Nazionale per l'Edilizia Abitativa"  
Proposta di Programma di riqualificazione urbana per la  
costruzione di un edificio di ERP comprendente n. 18 alloggi,  
nell'area ex colonia Prealpi (P.P. n. 37), in via G.Galilei,  
loc.Valverde, Comune di Cesenatico.

oggetto: Pianta impianti elettrici Planimetria Esterna


COLLABORATORE ALLA PROGETTAZIONE	aggiornamenti : <b>1</b>	data : <b>Giugno 2010</b>
----------------------------------	-----------------------------	------------------------------

geom. SANDRA LUCCHI	REVISIONE N. 1	Giugno 2019
scala 1:100		15

PROGETTAZIONE	RESPONSABILE UNICO DEL PROCEDIMENTO
---------------	-------------------------------------

arch. PAOLO SEVERI	ing. PAOLO BERGONZONI
--------------------	-----------------------

E02

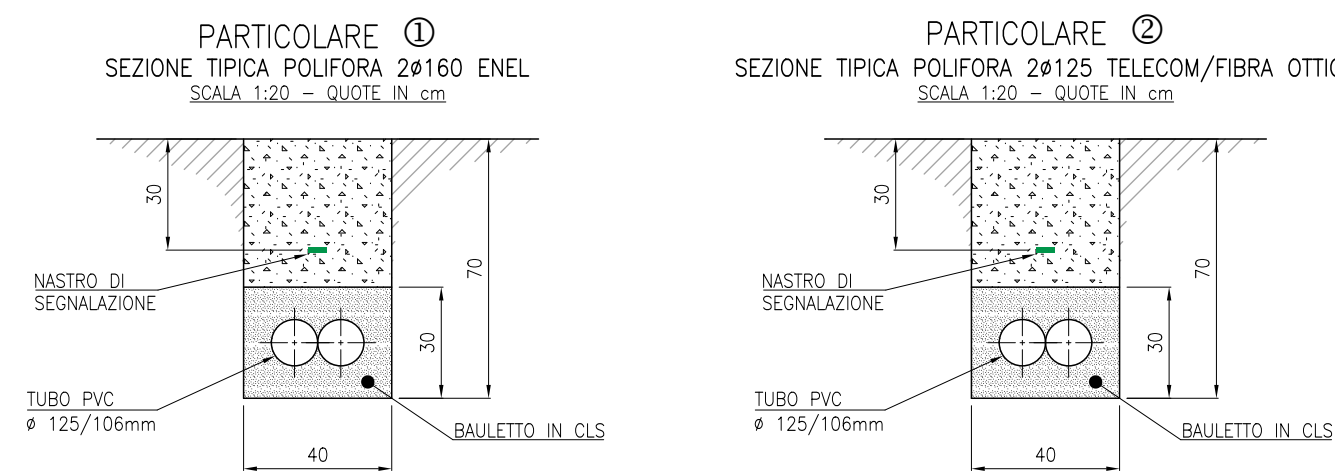


NOTA:  
NEGLI INCROCI CON LE TUBAZIONI GAS METANO (RIF.TO 1A e 1B) LO SCAVO PER I TUBI ELETTRICI  
#125 VA PORTATO A -120cm MANTENENDO UNA DISTANZA FINALE DI 30cm FRA LE TUBAZIONI  
ELETTRICHE E LA PARTE INFERIORE DELLE TUBAZIONI DEL GAS

## PARTICOLARE ③

DISPOSIZIONE TUBI NEL POZZETTO PER CONSENTIRE IL MASSIMO RAGGIO DI CURVATURA DEI CAV


TIPOCO POSIZIONAMENTO CORRETTO TUBI NEL POZZETTO

TIPICO POSIZIONAMENTO ERRATO TUBI NEL POZZETTO

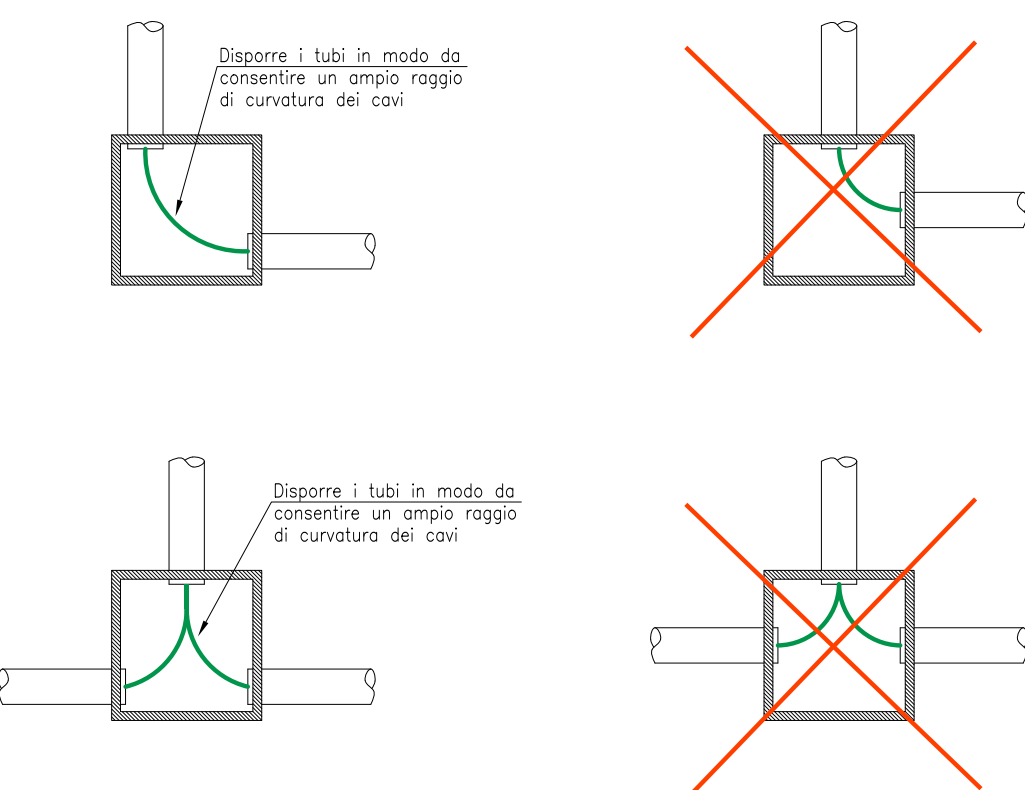

COLLETTORE FOGNATURA ACQUE NERE Ø 315

Viale Archimede

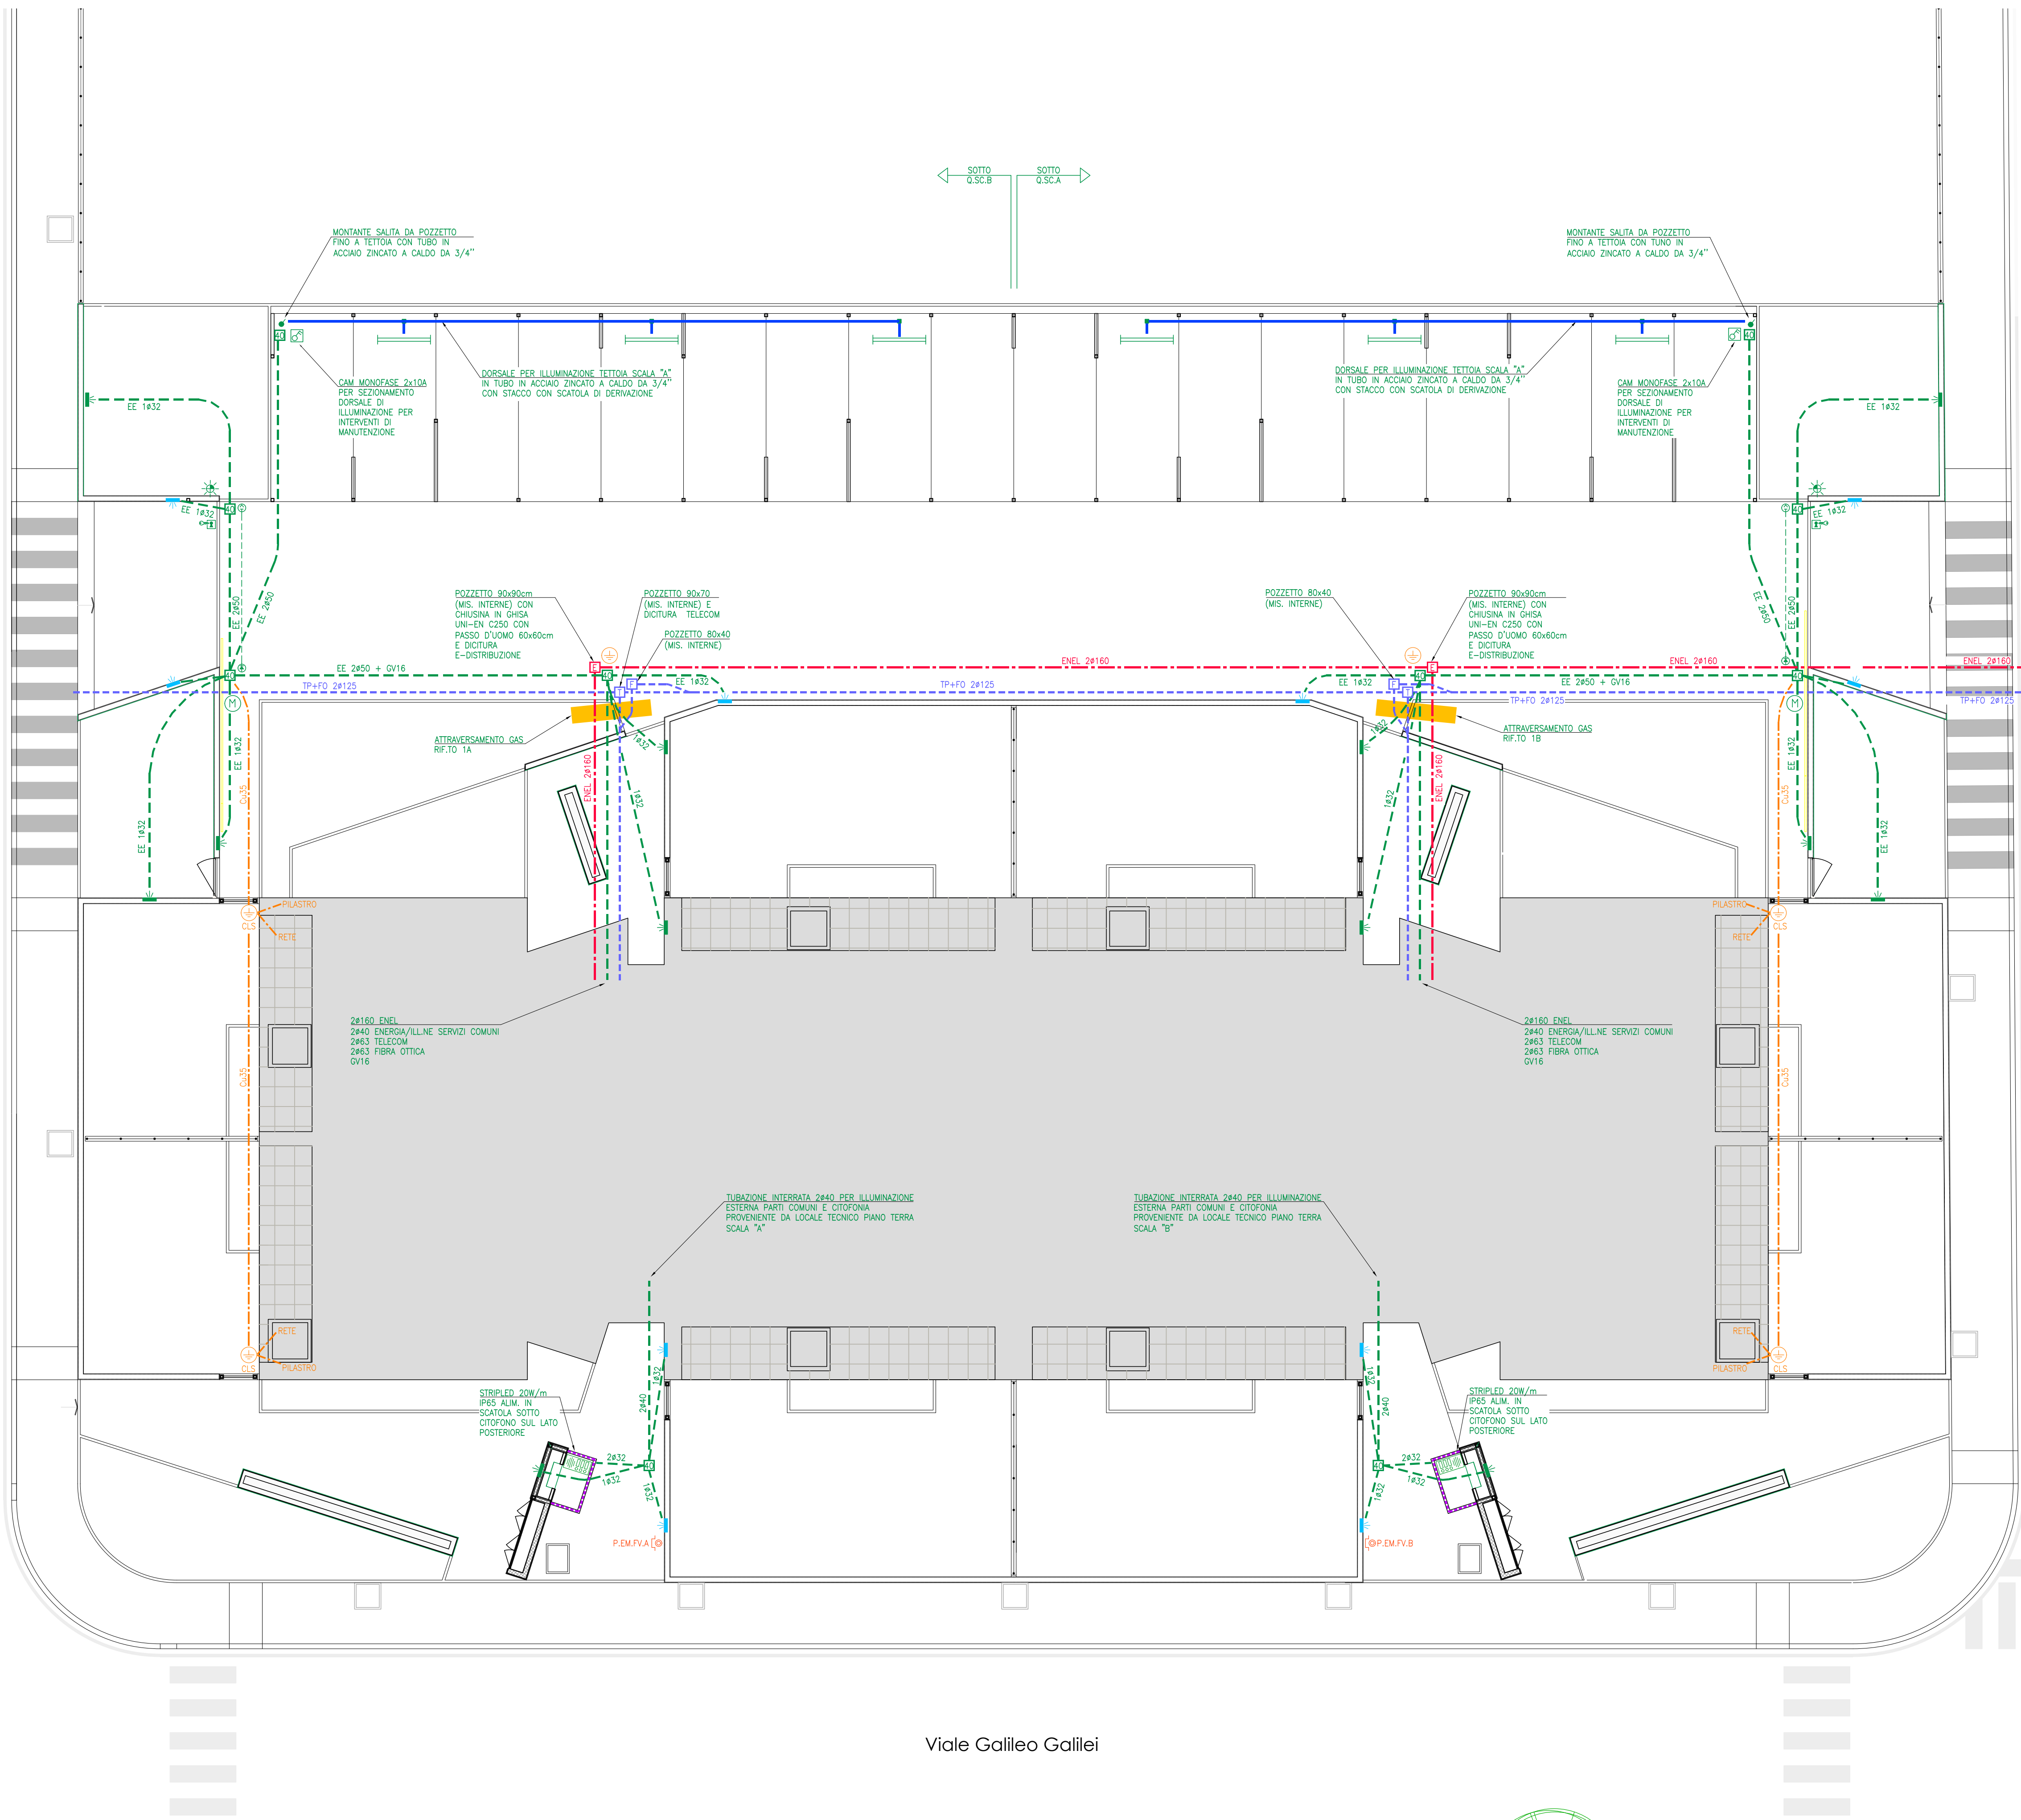

NUOVO COLLETTORE FOGNATURA ACQUE METEORICHE Ø 400

COLLETTORE FOGNATURA ACQUE NERE Ø 315

Viale Pitagora Viale Pitagora

STOP

Viale Galileo Galilei