



COMUNE DI CESENATICO

OGGETTO

RIQUALIFICAZIONE FUNZIONALE DELL'AREAEX "MINIGOLF" TRA LE VIE ABBA, MANZONI E MILANO

RICHIEDENTE

2019 SERVIZI
Via Balitrona, n. 53
47042 - CESENATICO (FC)
C.F. 04434700409

SIMONA FRANCOLINI

architetto

Galleria Almerici 8, 47521 Cesena FC
tel 0547612066 email simona@francolini-architetti.it
www.francolini-architetti.it


PROGETTO DEFINITIVO

OPERE DEL VERDE
(parere del Settore manutenzione e Direzione lavori
Prot. 42153 / 2018 DEL 02-10-2019)
- PROGETTO DEL VERDE -


TAV. 5.2

SCALA:
1:200

DATA:
REVISIONE
DICEMBRE 2019

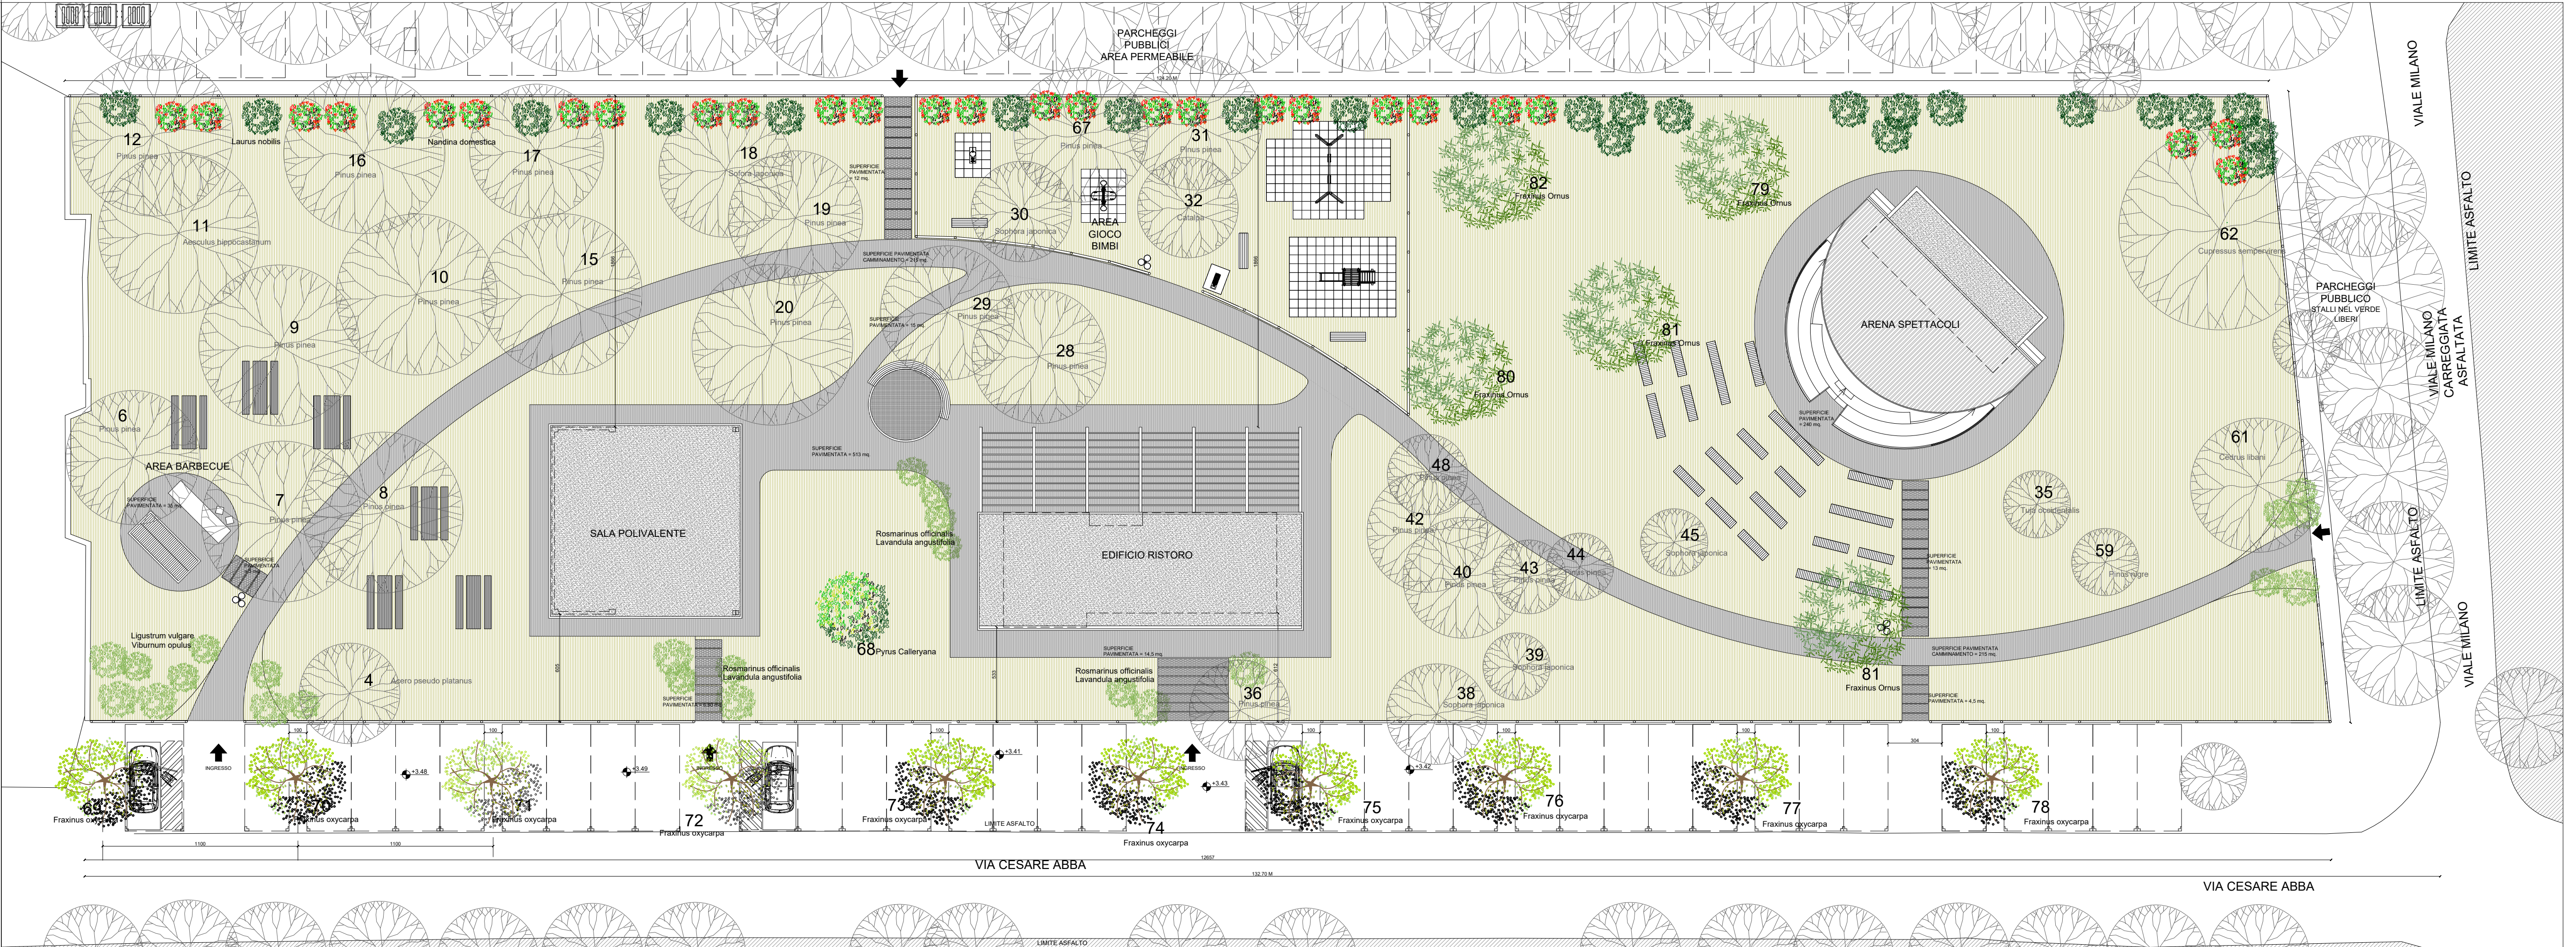


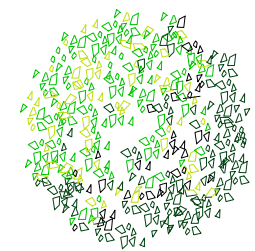
PIANTUMAZIONE AD ALTO FUSTO



Fraxinus oxycarpa


N. 69-78






**Pyrus calleryana
chanticleer**


N. 68



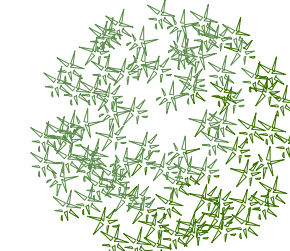


Fraxinus ornus


N. 79-83




ESSENZE ARBUSTIVE - SIEPI




Lavandula angustifolia




Nandina domestica




Rosmarinus officinalis





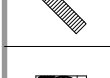

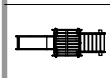
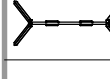
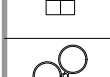
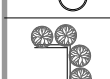


Laurus nobilis



Viburnum opulus

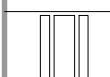

Ligustrum vulgare

LEGENDA VERDE E ARREDO URBANO	
	TAVOLI E PANCHINE BARBECUE
	PANCHINE PARCO
	PANCHINE ARENA
	FONTANA
	GIOCO A UNA MOLLA - A DUE MOLLE
	SCIVOLO
	ALTALENA A 2 POSTI
	PAVIMENTAZIONE ANTITRAUMA
	CESTINI PER LA RACCOLTA DIFFERENZIATA
	RECINZIONE AREA GIOCHI
In fase esecutiva verranno scelti gli arredi, quali panchine e giochi ludici con le caratteristiche prescritte quali: materiale di pregio e durevole, il tutto con certificato regolare in stallaggio.	