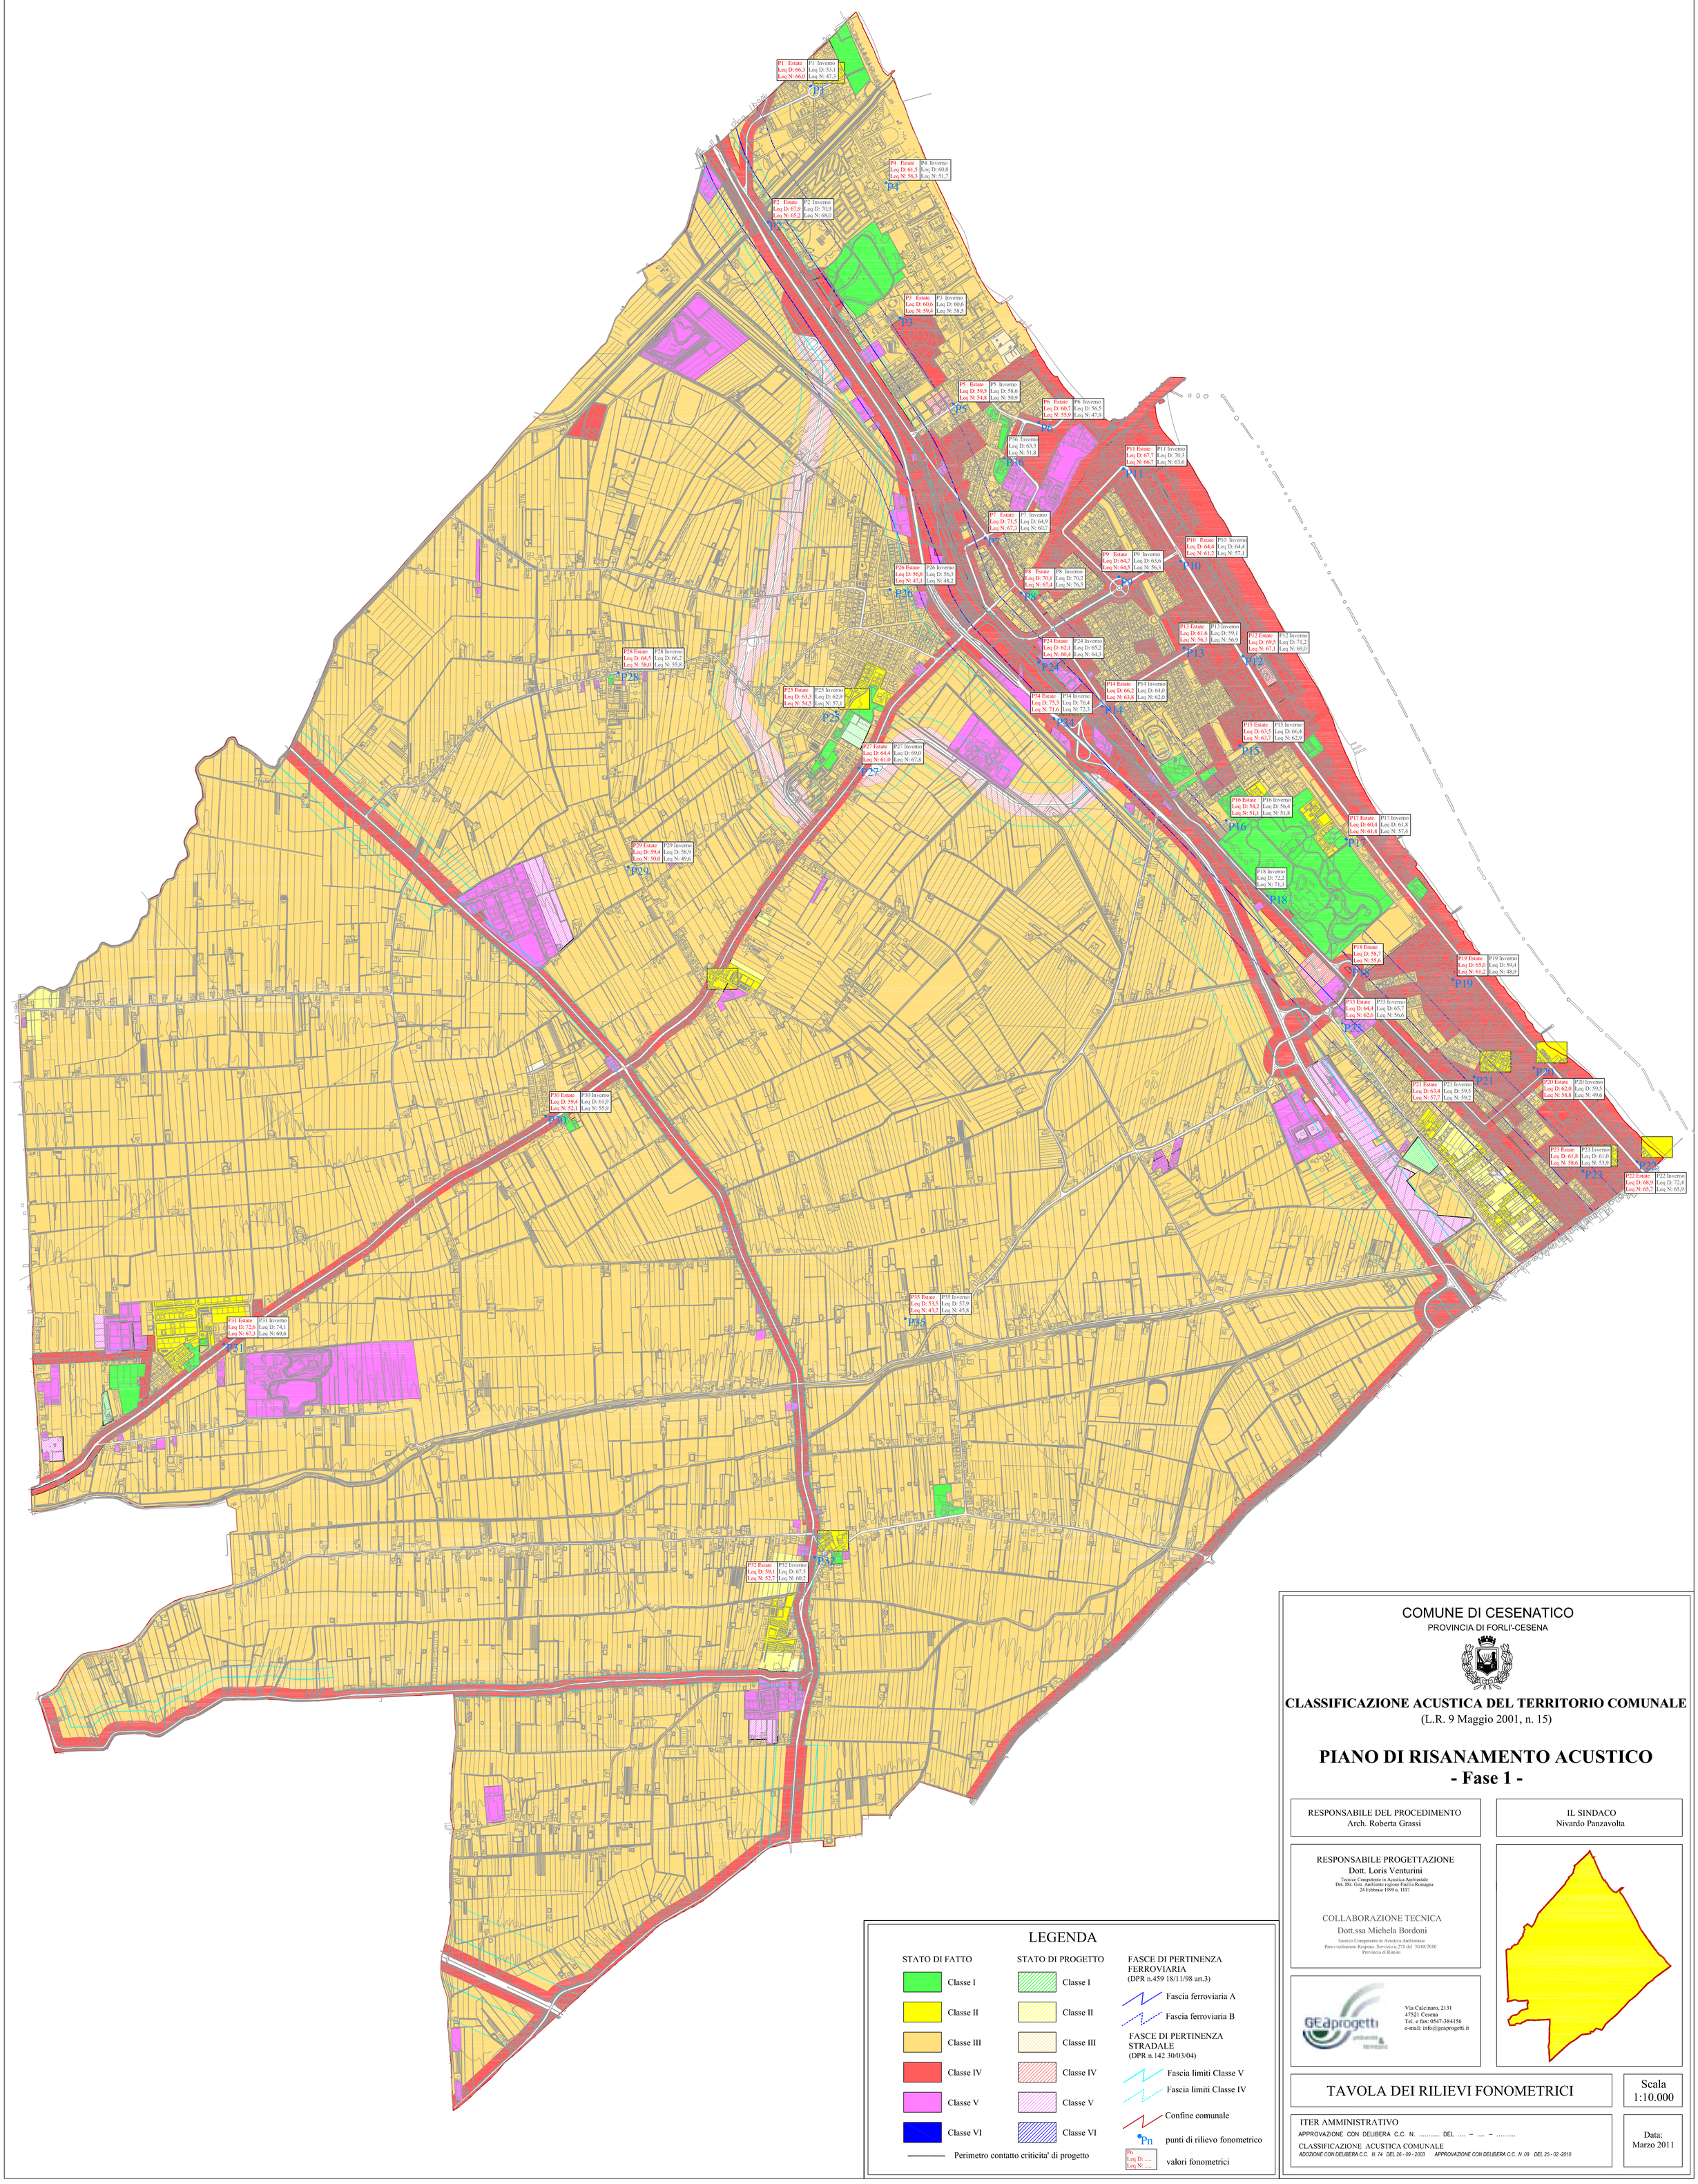
P1 Estate Leq D: 66,3 Leq N: 66,0
P1 Inverno Leq D: 53,1 Leq N: 47,3
P1
P4 Estate Leq D: 61,5 Leq N: 56,3
P4 Inverno Leq D: 60,8 Leq N: 51,7
P4
P2 Estate Leq D: 67,9 Leq N: 65,2
P2 Inverno Leq D: 70,9 Leq N: 68,0
P2
P3 Estate Leq D: 60,6 Leq N: 59,4
P3 Inverno Leq D: 60,6 Leq N: 58,5
P3
P5 Estate Leq D: 59,5 Leq N: 54,8
P5 Inverno Leq D: 58,6 Leq N: 50,9
P5
P6 Estate Leq D: 60,7 Leq N: 55,9
P6 Inverno Leq D: 56,5 Leq N: 47,9
P6
P36 Inverno Leq D: 63,8 Leq N: 51,8
P36
P11 Estate Leq D: 67,7 Leq N: 66,7
P11 Inverno Leq D: 70,3 Leq N: 63,6
P11
P7 Estate Leq D: 71,5 Leq N: 67,3
P7 Inverno Leq D: 64,9 Leq N: 60,7
P7
P10 Estate Leq D: 64,4 Leq N: 61,2
P10 Inverno Leq D: 64,4 Leq N: 57,1
P10
P9 Estate Leq D: 64,7 Leq N: 64,5
P9 Inverno Leq D: 63,6 Leq N: 56,3
P9
P26 Estate Leq D: 56,8 Leq N: 47,1
P26 Inverno Leq D: 56,3 Leq N: 48,2
P26
P8 Estate Leq D: 70,1 Leq N: 67,4
P8 Inverno Leq D: 70,2 Leq N: 76,5
P8
P13 Estate Leq D: 61,6 Leq N: 56,3
P13 Inverno Leq D: 59,1 Leq N: 56,9
P13
P12 Estate Leq D: 69,5 Leq N: 67,1
P12 Inverno Leq D: 71,2 Leq N: 69,0
P12
P24 Estate Leq D: 62,1 Leq N: 60,4
P24 Inverno Leq D: 65,2 Leq N: 64,3
P24
P28 Estate Leq D: 64,5 Leq N: 58,0
P28 Inverno Leq D: 66,2 Leq N: 55,8
P28
P14 Estate Leq D: 66,2 Leq N: 63,8
P14 Inverno Leq D: 64,0 Leq N: 62,0
P14
P25 Estate Leq D: 63,5 Leq N: 54,5
P25 Inverno Leq D: 62,9 Leq N: 57,1
P25
P34 Estate Leq D: 75,3 Leq N: 71,6
P34 Inverno Leq D: 76,4 Leq N: 72,3
P34
P15 Estate Leq D: 63,5 Leq N: 63,7
P15 Inverno Leq D: 66,4 Leq N: 62,9
P15
P27 Estate Leq D: 64,4 Leq N: 61,0
P27 Inverno Leq D: 69,0 Leq N: 67,8
P27
P16 Estate Leq D: 54,2 Leq N: 51,1
P16 Inverno Leq D: 56,4 Leq N: 51,8
P16
P17 Estate Leq D: 60,4 Leq N: 61,8
P17 Inverno Leq D: 61,8 Leq N: 57,4
P17
P29 Estate Leq D: 59,4 Leq N: 50,0
P29 Inverno Leq D: 58,9 Leq N: 49,6
P29
P18 Inverno Leq D: 72,2 Leq N: 71,3
P18
P18 Estate Leq D: 58,7 Leq N: 55,6
P18
P19 Estate Leq D: 65,0 Leq N: 61,2
P19 Inverno Leq D: 59,4 Leq N: 48,9
P19
P33 Estate Leq D: 64,4 Leq N: 62,6
P33 Inverno Leq D: 65,7 Leq N: 56,6
P33
P21 Estate Leq D: 63,4 Leq N: 57,7
P21 Inverno Leq D: 59,5 Leq N: 59,2
P21
P20 Estate Leq D: 62,0 Leq N: 58,8
P20 Inverno Leq D: 59,5 Leq N: 49,6
P20
P23 Estate Leq D: 61,8 Leq N: 58,6
P23 Inverno Leq D: 61,0 Leq N: 53,9
P23
P22 Estate Leq D: 68,9 Leq N: 65,7
P22 Inverno Leq D: 72,4 Leq N: 65,9
P22
P30 Estate Leq D: 59,4 Leq N: 52,1
P30 Inverno Leq D: 61,9 Leq N: 55,9
P30
P31 Estate Leq D: 72,6 Leq N: 67,3
P31 Inverno Leq D: 74,1 Leq N: 69,6
P31
P35 Estate Leq D: 53,5 Leq N: 43,2
P35 Inverno Leq D: 57,9 Leq N: 45,8
P35
P32 Estate Leq D: 59,1 Leq N: 52,7
P32 Inverno Leq D: 67,3 Leq N: 60,2
P32
LEGENDA
STATO DI FATTO
Classe I
Classe II
Classe III
Classe IV
Classe V
Classe VI
Perimetro contatto criticita' di progetto
STATO DI PROGETTO
Classe I
Classe II
Classe III
Classe IV
Classe V
Classe VI
FASCE DI PERTINENZA FERROVIARIA
(DPR n.459 18/11/98 art.3)
Fascia ferroviaria A
Fascia ferroviaria B
FASCE DI PERTINENZA STRADALE
(DPR n.142 30/03/04)
Fascia limiti Classe V
Fascia limiti Classe IV
Confine comunale
Pn
punti di rilievo fonometrico
Pn
Leq D: .....
Leq N: .....
valori fonometrici
COMUNE DI CESENATICO
PROVINCIA DI FORLI'-CESENA
CLASSIFICAZIONE ACUSTICA DEL TERRITORIO COMUNALE
(L.R. 9 Maggio 2001, n. 15)
PIANO DI RISANAMENTO ACUSTICO
- Fase 1 -
RESPONSABILE DEL PROCEDIMENTO
Arch. Roberta Grassi
IL SINDACO
Nivardo Panzavolta
RESPONSABILE PROGETTAZIONE
Dott. Loris Venturini
Tecnico Competente in Acustica Ambientale
Dot. Dir. Gen. Ambiente regione Emilia Romagna
24 Febbraio 1999 n. 1117
COLLABORAZIONE TECNICA
Dott.ssa Michela Bordoni
Tecnico Competente in Acustica Ambientale
Preovvedimento Respons. Servizio n.271 del 30/08/2010
Provincia di Rimini
GEAprogetti
Via Calcinaro, 2131
47521 Cesena
Tel. e fax: 0547-384156
e-mail: info@geaprogetti.it
TAVOLA DEI RILIEVI FONOMETRICI
Scala
1:10.000
ITER AMMINISTRATIVO
APPROVAZIONE CON DELIBERA C.C. N. ..... DEL .... – .... – .....
CLASSIFICAZIONE ACUSTICA COMUNALE
ADOZIONE CON DELIBERA C.C. N. 74 DEL 26 - 09 - 2003 APPROVAZIONE CON DELIBERA C.C. N. 09 DEL 25 - 02 -2010
Data:
Marzo 2011