COMUNE DI CESENATICO

SETTORE SVILUPPO DEL TERRITORIO

PIANO CIMITERIALE COMUNALE

ai sensi del D.P.R. 285/1990 Regolamento di polizia mortuaria e della L.R. 19/2004

TAV.4-B

RILIEVO STATO DI FATTO - SALA

COORDINATORE: ARCH. MANUELA BARDUCCI

PROGETTISTA: ARCH. GABRIELE BARONIO

COLLABORATORE: GEOM. LUCA ERMINI

SERVIZI COINVOLTI: PROGRAMMAZIONE TERRITORIALE E S.I.T.
SEGRETERIA GENERALE

IL SEGRETARIO GENERALE
IRIS GAVAGNI TROMBETTA

IL SINDACO
NIVARDO PANZAVOLTA

IL DIRIGENTE DI SETTORE
ARCH. MANUELA BARDUCCI

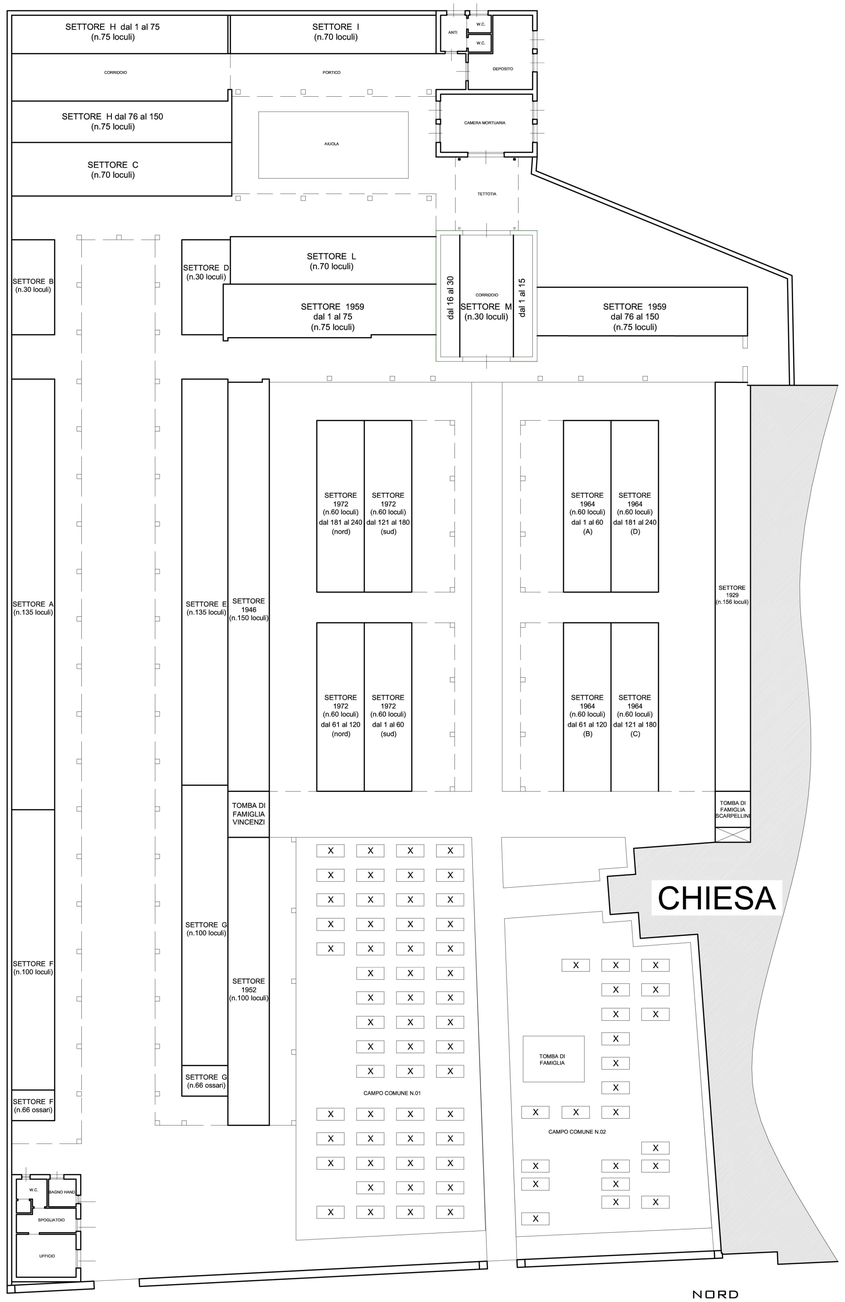

PLANIMETRIA

NORD

SCALA 1:200

PROSPETTO SETTORI

PROSPETTO
SETTORE 1972
dal 121 al 180 (sud)
(n.60 loculi)

125	130	135	140	145	150	155	160	165	170	175	180
124	129	134	139	144	149	154	159	164	169	174	179
123	128	133	138	143	148	153	158	163	168	173	178
122	127	132	137	142	147	152	157	162	167	172	177
121	126	131	136	141	146	151	156	161	166	171	176

PROSPETTO
SETTORE 1972
dal 181 al 240 (nord)
(n.60 loculi)

185	190	195	200	205	210	215	220	225	230	235	240
184	189	194	199	204	209	214	219	224	229	234	239
183	188	193	198	203	208	213	218	223	228	233	238
182	187	192	197	202	207	212	217	222	227	232	237
181	186	191	196	201	206	211	216	221	226	231	236

PROSPETTO
SETTORE I
dal 1 al 70
(n.70 loculi)

1	10	11	20	21	30	31	40	41	50	51	60	61	70
2	9	12	19	22	29	32	39	42	49	52	59	62	69
3	8	13	18	23	28	33	38	43	48	53	58	63	68
4	7	14	17	24	27	34	37	44	47	54	57	64	67
5	6	15	16	25	26	35	36	45	46	55	56	65	66

PROSPETTO
SETTORE 1972
dal 1 al 60 (sud)
(n.60 loculi)

5	10	15	20	25	30	35	40	45	50	55	60
4	9	14	19	24	29	34	39	44	49	54	59
3	8	13	18	23	28	33	38	43	48	53	58
2	7	12	17	22	27	32	37	42	47	52	57
1	6	11	16	21	26	31	36	41	46	51	56

PROSPETTO
SETTORE 1972
dal 61 al 120 (nord)
(n.60 loculi)

65	70	75	80	85	90	95	100	105	110	115	120
64	69	74	79	84	89	94	99	104	109	114	119
63	68	73	78	83	88	93	98	103	108	113	118
62	67	72	77	82	87	92	97	102	107	112	117
61	66	71	76	81	86	91	96	101	106	111	116

PROSPETTO
SETTORE H
dal 76 al 150
(n.75 loculi)

80	81	90	91	100	101	110	111	120	121	130	131	140	141	150
79	82	89	92	99	102	109	112	119	122	129	132	139	142	149
78	83	88	93	98	103	108	113	118	123	128	133	138	143	149
77	84	87	94	97	104	107	114	117	124	127	134	137	144	147
76	85	86	95	96	105	106	115	116	125	126	135	136	145	146

PROSPETTO
SETTORE 1964 (C)
dal 121 al 180
(n.60 loculi)

125	130	135	140	145	150	155	160	165	170	175	180
124	129	134	139	144	149	154	159	164	169	174	179
123	128	133	138	143	148	153	158	163	168	173	178
122	127	132	137	142	147	152	157	162	167	172	177
121	126	131	136	141	146	151	156	161	166	171	176

PROSPETTO
SETTORE 1964 (D)
dal 181 al 240
(n.60 loculi)

185	190	195	200	205	210	215	220	225	230	235	240
184	189	194	199	204	209	214	219	224	229	234	239
183	188	193	198	203	208	213	218	223	228	233	238
182	187	192	197	202	207	212	217	222	227	232	237
181	186	191	196	201	206	211	216	221	226	231	236

PROSPETTO
SETTORE G
dal 1 al 100
(n.100 loculi)

1	10	11	20	21	30	31	40	41	50	51	60	61	70	71	80	81	90	91	100
2	9	12	19	22	29	32	39	42	49	52	59	62	69	72	79	82	89	92	99
3	8	13	18	23	28	33	38	43	48	53	58	63	68	73	78	83	88	93	98
4	7	14	17	24	27	34	37	44	47	54	57	64	67	74	77	84	87	94	97
5	6	15	16	25	26	35	36	45	46	55	56	65	66	75	76	85	86	95	96

PROSPETTO
SETTORE G
(n.66 ossari)

1	10	11	20	21	30	31	40	41	50	51	60
2	9	12	19	22	29	32	39	42	49	52	59
3	8	13	18	23	28	33	38	43	48	53	58
4	7	14	17	24	27	34	37	44	47	54	57
5	6	15	16	25	26	35	36	45	46	55	56

PROSPETTO
SETTORE H
dal 1 al 75
(n.75 loculi)

1	10	11	20	21	30	31	40	41	50	51	60	61	70	71
2	9	12	19	22	29	32	39	42	49	52	59	62	69	72
3	8	13	18	23	28	33	38	43	48	53	58	63	68	73
4	7	14	17	24	27	34	37	44	47	54	57	64	67	74
5	6	15	16	25	26	35	36	45	46	55	56	65	66	75

PROSPETTO
SETTORE 1964 (A)
dal 1 al 60
(n.60 loculi)

5	10	15	20	25	30	35	40	45	50	55	60
4	9	14	19	24	29	34	39	44	49	54	59
3	8	13	18	23	28	33	38	43	48	53	58
2	7	12	17	22	27	32	37	42	47	52	57
1	6	11	16	21	26	31	36	41	46	51	56

PROSPETTO
SETTORE 1964 (B)
dal 61 al 120
(n.60 loculi)

65	70	75	80	85	90	95	100	105	110	115	120
64	69	74	79	84	89	94	99	104	109	114	119
63	68	73	78	83	88	93	98	103	108	113	118
62	67	72	77	82	87	92	97	102	107	112	117
61	66	71	76	81	86	91	96	101	106	111	116

PROSPETTO
SETTORE F
dal 1 al 100
(n.100 loculi)

1	10	11	20	21	30	31	40	41	50	51	60	61	70	71	80	81	90	91	100
2	9	12	19	22	29	32	39	42	49	52	59	62	69	72	79	82	89	92	99
3	8	13	18	23	28	33	38	43	48	53	58	63	68	73	78	83	88	93	98
4	7	14	17	24	27	34	37	44	47	54	57	64	67	74	77	84	87	94	97
5	6	15	16	25	26	35	36	45	46	55	56	65	66	75	76	85	86	95	96

PROSPETTO
SETTORE F
(n.66 ossari)

1	10	11	20	21	30	31	40	41	50	51	60
2	9	12	19	22	29	32	39	42	49	52	59
3	8	13	18	23	28	33	38	43	48	53	58
4	7	14	17	24	27	34	37	44	47	54	57
5	6	15	16	25	26	35	36	45	46	55	56

PROSPETTO
SETTORE 1959
dal 1al 75
(n.75 loculi)

5	10	15	20	25	30	35	40	45	50	55	60	65	70	75
4	9	14	19	24	29	34	39	44	49	54	59	64	69	74
3	8	13	18	23	28	33	38	43	48	53	58	63	68	73
2	7	12	17	22	27	32	37	42	47	52	57	62	67	72
1	6	11	16	21	26	31	36	41	46	51	56	61	66	71

PROSPETTO
SETTORE 1959
dal 76 al 150
(n.75 loculi)

80	85	90	95	100	105	110	115	120	125	130	135	140	145	150
79	84	89	94	99	104	109	114	119	124	129	134	139	144	149
78	83	88	93	98	103	108	113	118	123	128	133	138	143	148
77	82	87	92	97	102	107	112	117	122	127	132	137	142	147
76	81	86	91	96	101	106	111	116	121	126	131	136	141	146

PROSPETTO
SETTORE 1952
dal 1 al 100
(n.100 loculi)

5	10	15	20	25	30	35	40	45	50	55	60	65	70	75	80	85	90	95	100
4	9	14	19	24	29	34	39	44	49	54	59	64	69	74	79	84	89	94	99
3	8	13	18	23	28	33	38	43	48	53	58	63	68	73	78	83	88	93	98
2	7	12	17	22	27	32	37	42	47	52	57	62	67	72	77	82	87	92	97
1	6	11	16	21	26	31	36	41	46	51	56	61	66	71	76	81	86	91	96

PROSPETTO
SETTORE E
dal 1 al 135
(n.135 loculi)

5	10	15	20	25	30	35	40	45	50	55	60		65	70	75	80	85	90	95	100	105	110	115	120	125	130	135
4	9	14	10	24	29	34	39	44	49	54	59		64	69	74	79	84	89	94	99	104	109	114	119	124	129	134
3	8	13	10	23	28	33	38	43	48	53	58		63	68	73	78	83	88	93	98	103	108	113	118	123	128	133
2	7	12	10	22	27	32	37	42	47	52	57		62	67	72	77	82	87	92	97	102	107	112	117	121	127	132
1	6	11	16	21	26	31	36	41	46	51	56		61	66	71	76	81	86	91	96	101	106	111	116	121	126	131

PROSPETTO
SETTORE 1946
dal 1 al 150
(n.150 loculi)

5	10	15	20	25	30	35	40	45	50	55	60	65	70	75	80	85	90	95	100	105	110	115	120	125	130	135	140	145	150
4	9	14	19	24	29	34	39	44	49	54	59	64	69	74	79	84	89	94	99	104	109	114	119	124	129	134	139	144	149
3	8	13	18	23	28	33	38	43	48	53	58	63	68	73	78	83	88	93	98	103	108	113	118	123	128	133	138	143	148
2	7	12	17	22	27	32	37	42	47	52	57	62	67	72	77	82	87	92	97	102	107	112	117	122	127	132	137	142	147
1	6	11	16	21	26	31	36	41	46	51	56	61	66	71	76	81	86	91	96	101	106	111	116	121	126	131	136	141	146

PROSPETTO
SETTORE 1929
TOMBE DI FAMIGLIA
(n.156 loculi)

A	B	C	D	E	F	G	H	I	L	M	N	O	P
1	12	13	24	25	36	37	48	49	60	61	72	73	84	85	96	97	108	109	120	121	132	133	144	145	156
2	11	14	23	26	35	38	47	50	59	62	71	74	83	86	95	98	107	110	119	122	131	134	143	146	155
3	10	15	22	27	34	39	46	51	58	63	70	75	82	87	94	99	106	111	118	123	130	135	142	147	154
4	9	16	21	28	33	40	45	52	57	64	69	76	81	88	93	100	105	112	117	124	129	136	141	148	153
5	8	17	20	29	32	41	44	53	56	65	68	77	80	89	92	101	104	113	116	125	128	137	140	149	152
6	7	18	19	30	31	42	43	54	55	66	67	78	79	90	91	102	103	114	115	126	127	138	139	150	151

PROSPETTO
SETTORE C
dal 1 al 70
(n.70 loculi)

5	10	15	20	25	30	35	40	45	50	55	60	65	70	
4	9	14	19	24	29	34	39	44	49	54	59	64	69	
3	8	13	18	23	28	33	38	43	48	53	58	63	68	
2	7	12	17	22	27	32	37	42	47	52	57	62	67	
1	6	11	16	21	26	31	36	41	46	51	56	61	66	

PROSPETTO
SETTORE M
dal 1 al 15
(n.15 loculi)

1	6	11
2	7	12
3	8	13
4	9	14
5	10	15

PROSPETTO
SETTORE M
dal 16 al 30
(n.15 loculi)

20	21	30
19	22	29
18	23	28
17	24	27
16	25	26

PROSPETTO
SETTORE B
dal 1 al 30
(n.30 loculi)

5	10	15	20	25	30
4	9	14	19	24	29
3	8	13	18	23	28
2	7	12	17	22	27
1	6	11	16	21	26

PROSPETTO
SETTORE D
dal 1 al 30
(n.30 loculi)

5	10	15	20	25	30
4	9	14	19	24	29
3	8	13	18	23	28
2	7	12	17	22	27
1	6	11	16	21	26

PROSPETTO
SETTORE L
dal 1 al 70
(n.70 loculi)

1	10	11	20	21	30	31	40	41	50	51	60	61	70
2	9	12	19	22	29	32	39	42	49	52	59	62	69
3	8	13	18	23	28	33	38	43	48	53	58	63	68
4	7	14	17	24	27	34	37	44	47	54	57	64	67
5	6	15	16	25	26	35	36	45	46	55	56	65	66

PROSPETTO
SETTORE A
dal 1 al 135
(n.135 loculi)

5	10	15	20	25	30	35	40	45	50	55	60		65	70	75	80	85	90	95	100	105	110	115	120	125	130	135
4	9	14	19	24	29	34	39	44	49	54	59		64	69	74	79	84	89	94	99	104	109	114	119	124	129	134
3	8	13	18	23	28	33	38	43	48	53	58		63	68	73	78	83	88	93	98	103	108	113	118	123	128	133
2	7	12	17	22	27	32	37	42	47	52	57		62	67	72	77	82	87	92	97	102	107	112	117	122	127	132
1	6	11	16	21	26	31	36	41	46	51	56		61	66	71	76	81	86	91	96	101	106	111	116	121	126	131