COMUNE DI CESENATICO

SETTORE SVILUPPO DEL TERRITORIO

PIANO CIMITERIALE COMUNALE

ai sensi del D.P.R. 285/1990 Regolamento di polizia mortuaria e della L.R. 19/2004

Variante Aprile 2014

TAV. 5-B

STATO FUTURO - SALA

COORDINATORE: ARCH. VITTORIO FOSCHI
PROGETTISTA: ARCH. GABRIELE BARONIO
COLLABORATORE: GEOM. RICHARD GALIANDRO
SERVIZI COINVOLTI: PROGRAMMAZIONE TERRITORIALE E S.I.T.
SEGRETERIA GENERALE

IL SEGRETARIO GENERALE — DOTT.SSA PAMELA CORTANTINI
IL SINDACO — DOTT. ROBERTO BUDA
IL DIRIGENTE DI SETTORE — ARCH. VITTORIO FOSCHI

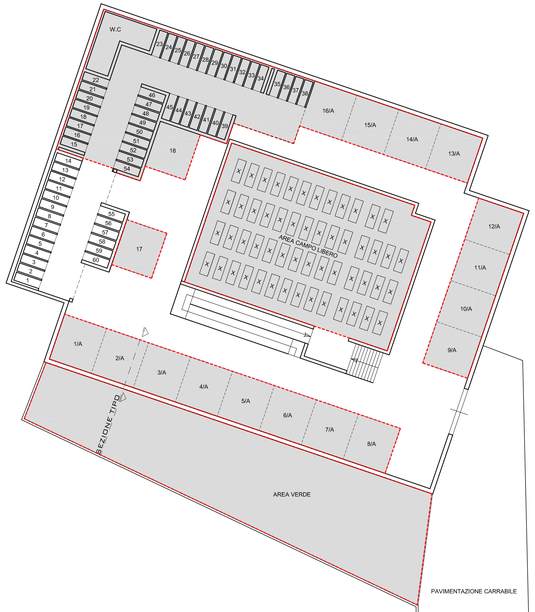

LEGENDA

Porzione da realizzare

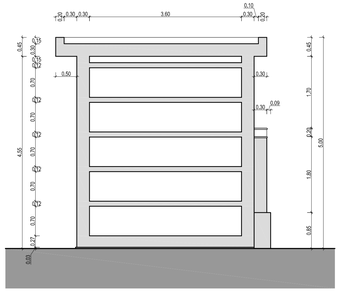

SEZIONE TIPO PER PROFILO DELLE TOMBE DI FAMIGLIA

SCALA 1:50

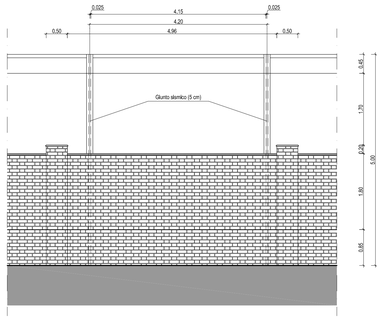

VISTA ESTERNA TIPO DELLE TOMBE DI FAMIGLIA

SCALA 1:50

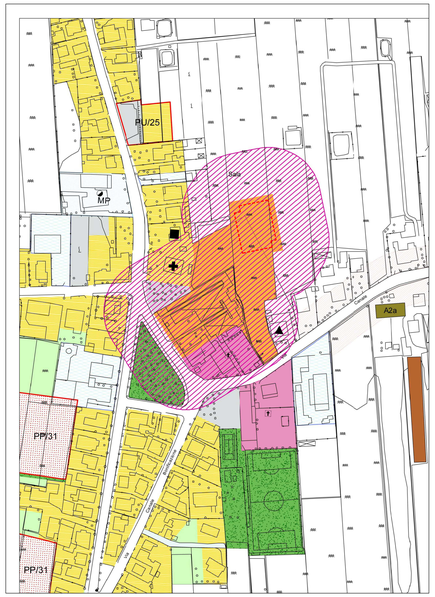

ESTRATTO P.R.G.

NORD

SCALA 1:2.000

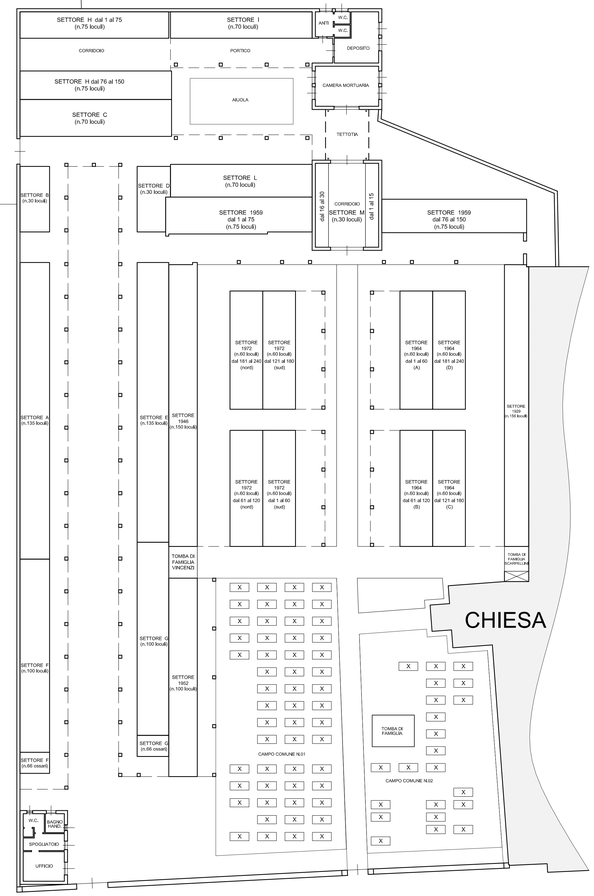

PLANIMETRIA

NORD

SCALA 1:200

LEGENDA

Zona	Definizione gruppo	Destinazione
A	Zona di interesse storico ambientale	A Centro storico
		A6 Aree di valore storico ambientale
B	Zona di completamento a prevalente destinazione residenziale permanente o stagionale	B1 Residenziale di completamento
		B2 Residenziale di completamento in edifici a cortina
		B3 Residenziale di completamento in zone C3
D	Zona produttiva	
	- Funzione produttiva di tipo manifatturiero, laboratori artigianali, deposito ed attrezzature per il commercio all'ingrosso	D1 Zona attività estrattiva
		D2 Zona di completamento
		D3 Zona di espansione
		Dotazione ecologica
		D2a Zona deposito e movimento merci
		D2b Zona completamento cantieristica navale
		Zona subordinata al rispetto dell' art.67
	- Funzione turistica ricettiva di tipo ordinario o specialistico ed attività correlate	D4a Zona ricettiva ordinaria
		D4b Zona ricettiva ordinaria specialistica ambito "A"
		D4c Zona ricettiva ordinaria specialistica ambito "B" e "D"
		D4d Zona ricettiva specialistica ambito "B" e "D"
		D4e Zona ricettiva all'aperto:"campeggi"
	- Funzione direzionale, finanziarie, assicurative, ricreative, sanitarie di servizio ed attività culturali, commerciali, pubblici servizi ed artigianato di servizio	D4f Attività direzionali, associazioni, banche
		D4g Attività commerciali pubb. esercizi att. ricreative
		D4h Pubblico spettacolo, cinema, sale da ballo
		D4i Distributori carburanti, stazioni di servizio
	- Zone di riqualificazione connessa all'attività turistica	D5a Campi gioco
		D5b Giochi bambini
		D5c Piscine - Attrezzature sportive
		D5d Piscine e giochi d'acqua
		D5e Parcheggi privati di uso pubblico
E	Zona agricola	E1 Zona agricola
F	Zona per attrezzature pubbliche di interesse generale a livello comunale	Fa Impianti tecnologici
		Fb Cimiteri
		Fc Ospedale
		Fd Depuratore
		Fe Mercato ittico
		Ff Istruzione superiore
		Fg Forze armate
		Fh Discarica

Zona	Definizione gruppo	Destinazione
G	Zona per attrezzature di interesse generale di quartiere e di insediamento	
	- Zona per l'istruzione	G1/a1 Asilo nido
		G1/a2 Scuola materna
		G1/a3 Scuola elementare
		G1/a4 Scuola media inferiore
		G1/a5 Scuola media superiore
	- Zona per attrezzature comuni e religiose	G1/b1 Impianti sportivi
		G1/b2 Centri civici - sociali
		G1/b3 Attrezzature religiose
	- Zona per il verde	G2 Verde pubblico
	- Zona per parcheggi	G3 Parcheggi pubblici
		G3/s Parcheggi pubblici in silos
		Zona subordinata al rispetto dell' art.164bis
		Edificio di valore storico ambientale soggetto a normativa speciale
		Verde privato
		Verde di rispetto stradale
		Zona ferrovia
		Case di valore storico testimoniale
		Allevamenti produttivi
		Rispetto stradale
	Zona soggetta a intervento preventivo attraverso piani di intervento operativo, piani di espansione urbana e piani urbanistici attuativi	(B/D/G/F)
		Peep realizzato
		Piano di recupero vene d'acqua
		Arenile
		Piani insediamenti produttivi
		Zona per casse di espansione
		Zona per fitodepurazione
		Piano integrato - Programma di Riqualificazione Urbana
		Comparto Via Negrelli
		Progetto Unitario
	Allegato cartografico di localizzazione delle strutture di vendita di rango medio inferiore	mp localizzazioni esistenti validate dalla c.d.s.p. del 21.03.04
		MP nuove localizzazioni
		Aree per interventi di sicurezza idraulica
		Ambito portuale
		Piano Particolareggiato di iniziativa pubblica dell'arenile
		Limite Demanio Marittimo
		Unità Speciali
		Fascia di rispetto cimiteriale