

Fiordaliso

ARCHITETTO

STUDIO DI ARCHITETTURA E PAESAGGISTICA

Via Sola Marzio, 405

40139 Bologna (BO)

tel. 051.242.18.00

051.349.13.07/8

fiordaliso.arch@gmail.com

PROPOSTA DI ACCORDO OPERATIVO

IN BASE ALL'ART. 38 DELLA L.R. 24/2017

PROPRIETA'

ACCADEMIA ACROBATICA srl

CABIT srl

VIA O. ZANCHINI n. 31 - FORLÌ

VIALE MAZZONI n.43 - CESENA

C. F. P.IVA 03592290401

P. IVA 01161690407

Leg. rapp. GIAMPAOLO CIAVOLELLA

Amministratore: MARGHERITA MALETTI

UBICAZIONE

ZONA TERRITORIALE ART. 6.7.1 (CITTA' DA RIGENERARE)

CITTA' DELLE COLONIE DI PONENTE

TAV.

12

ELABORATO

INQUADRAMENTO

INTERVENTO E

ATTIVITÀ DI SCAVO

DATA


FEBBRAIO 2025

LE PROPRIETA'

IL TECNICO


PLANIMETRIA TUTELA PAESAGGISTICA  
E INQUADRAMENTO INTERVENTI

PLANIMETRIA scala 1:2000

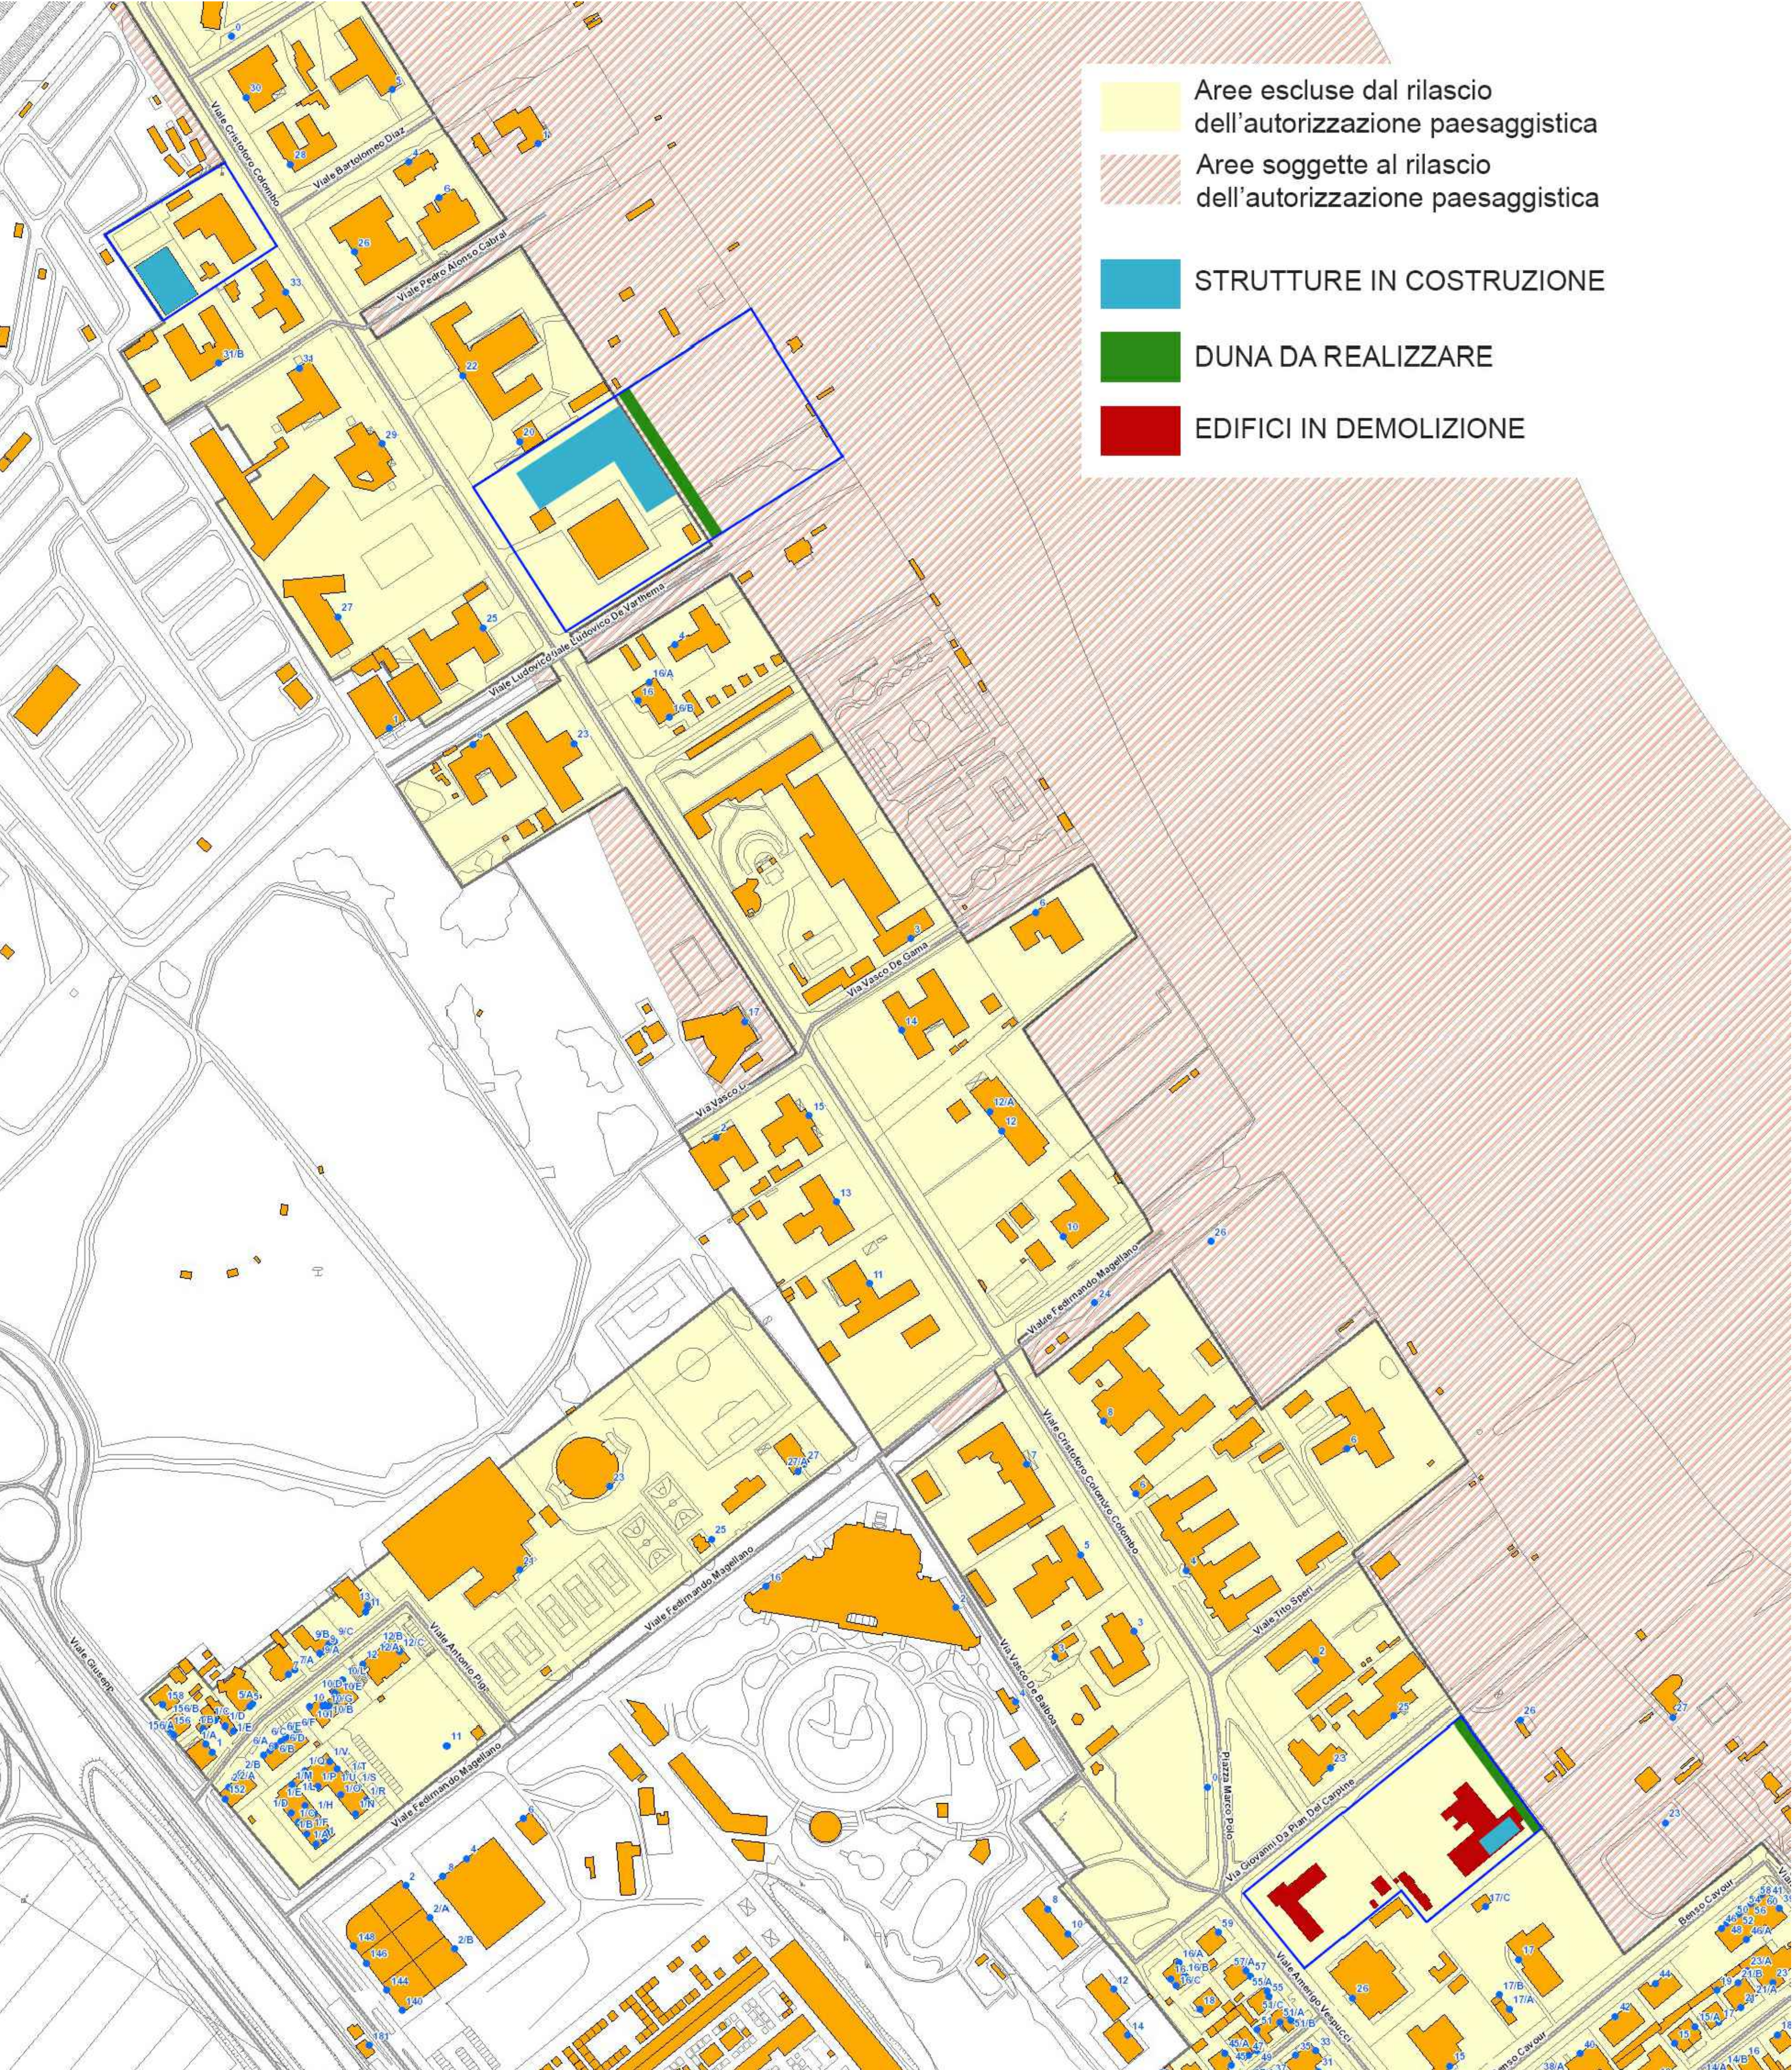


ATTIVITÀ DI SCAVO  
STRUTTURA SPORTIVA "A"

PLANIMETRIA scala 1:500

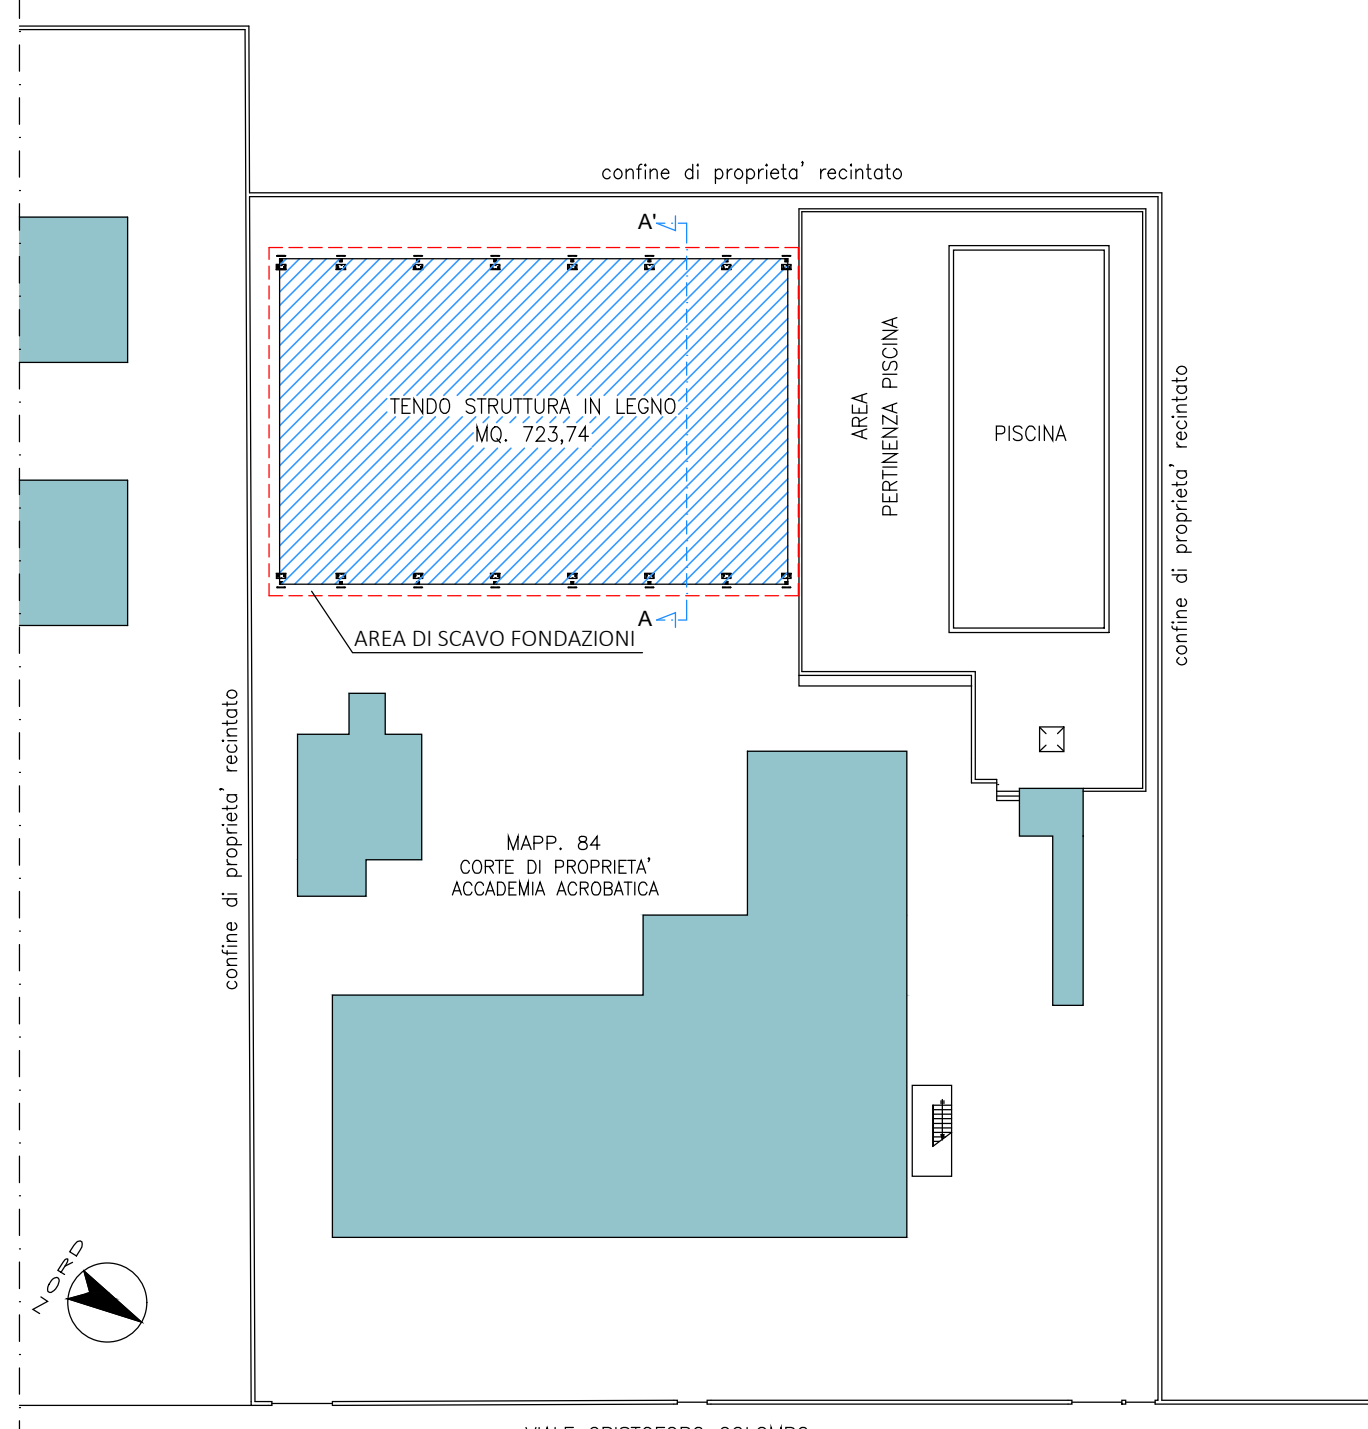


STRUTTURA SPORTIVA  
IN COSTRUZIONE

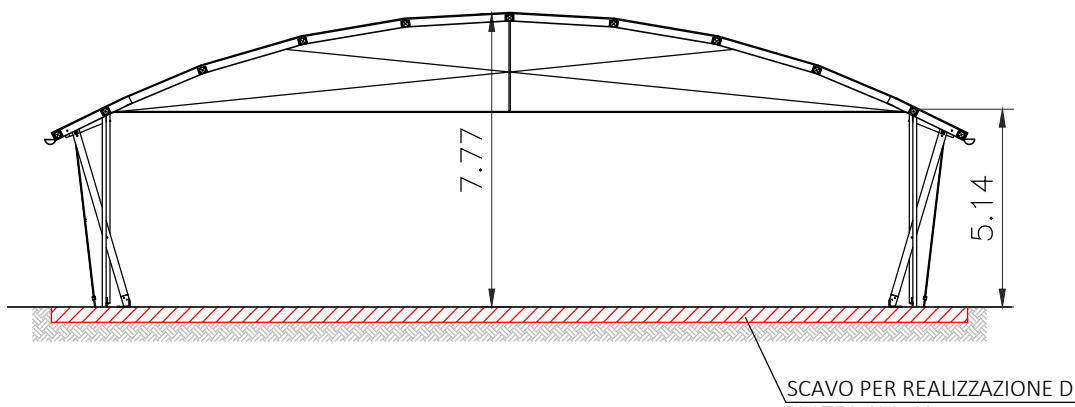


SEZIONE A - A' 1:200

ATTIVITÀ DI SCAVO  
STRUTTURA SPORTIVA "B"

PLANIMETRIA scala 1:500

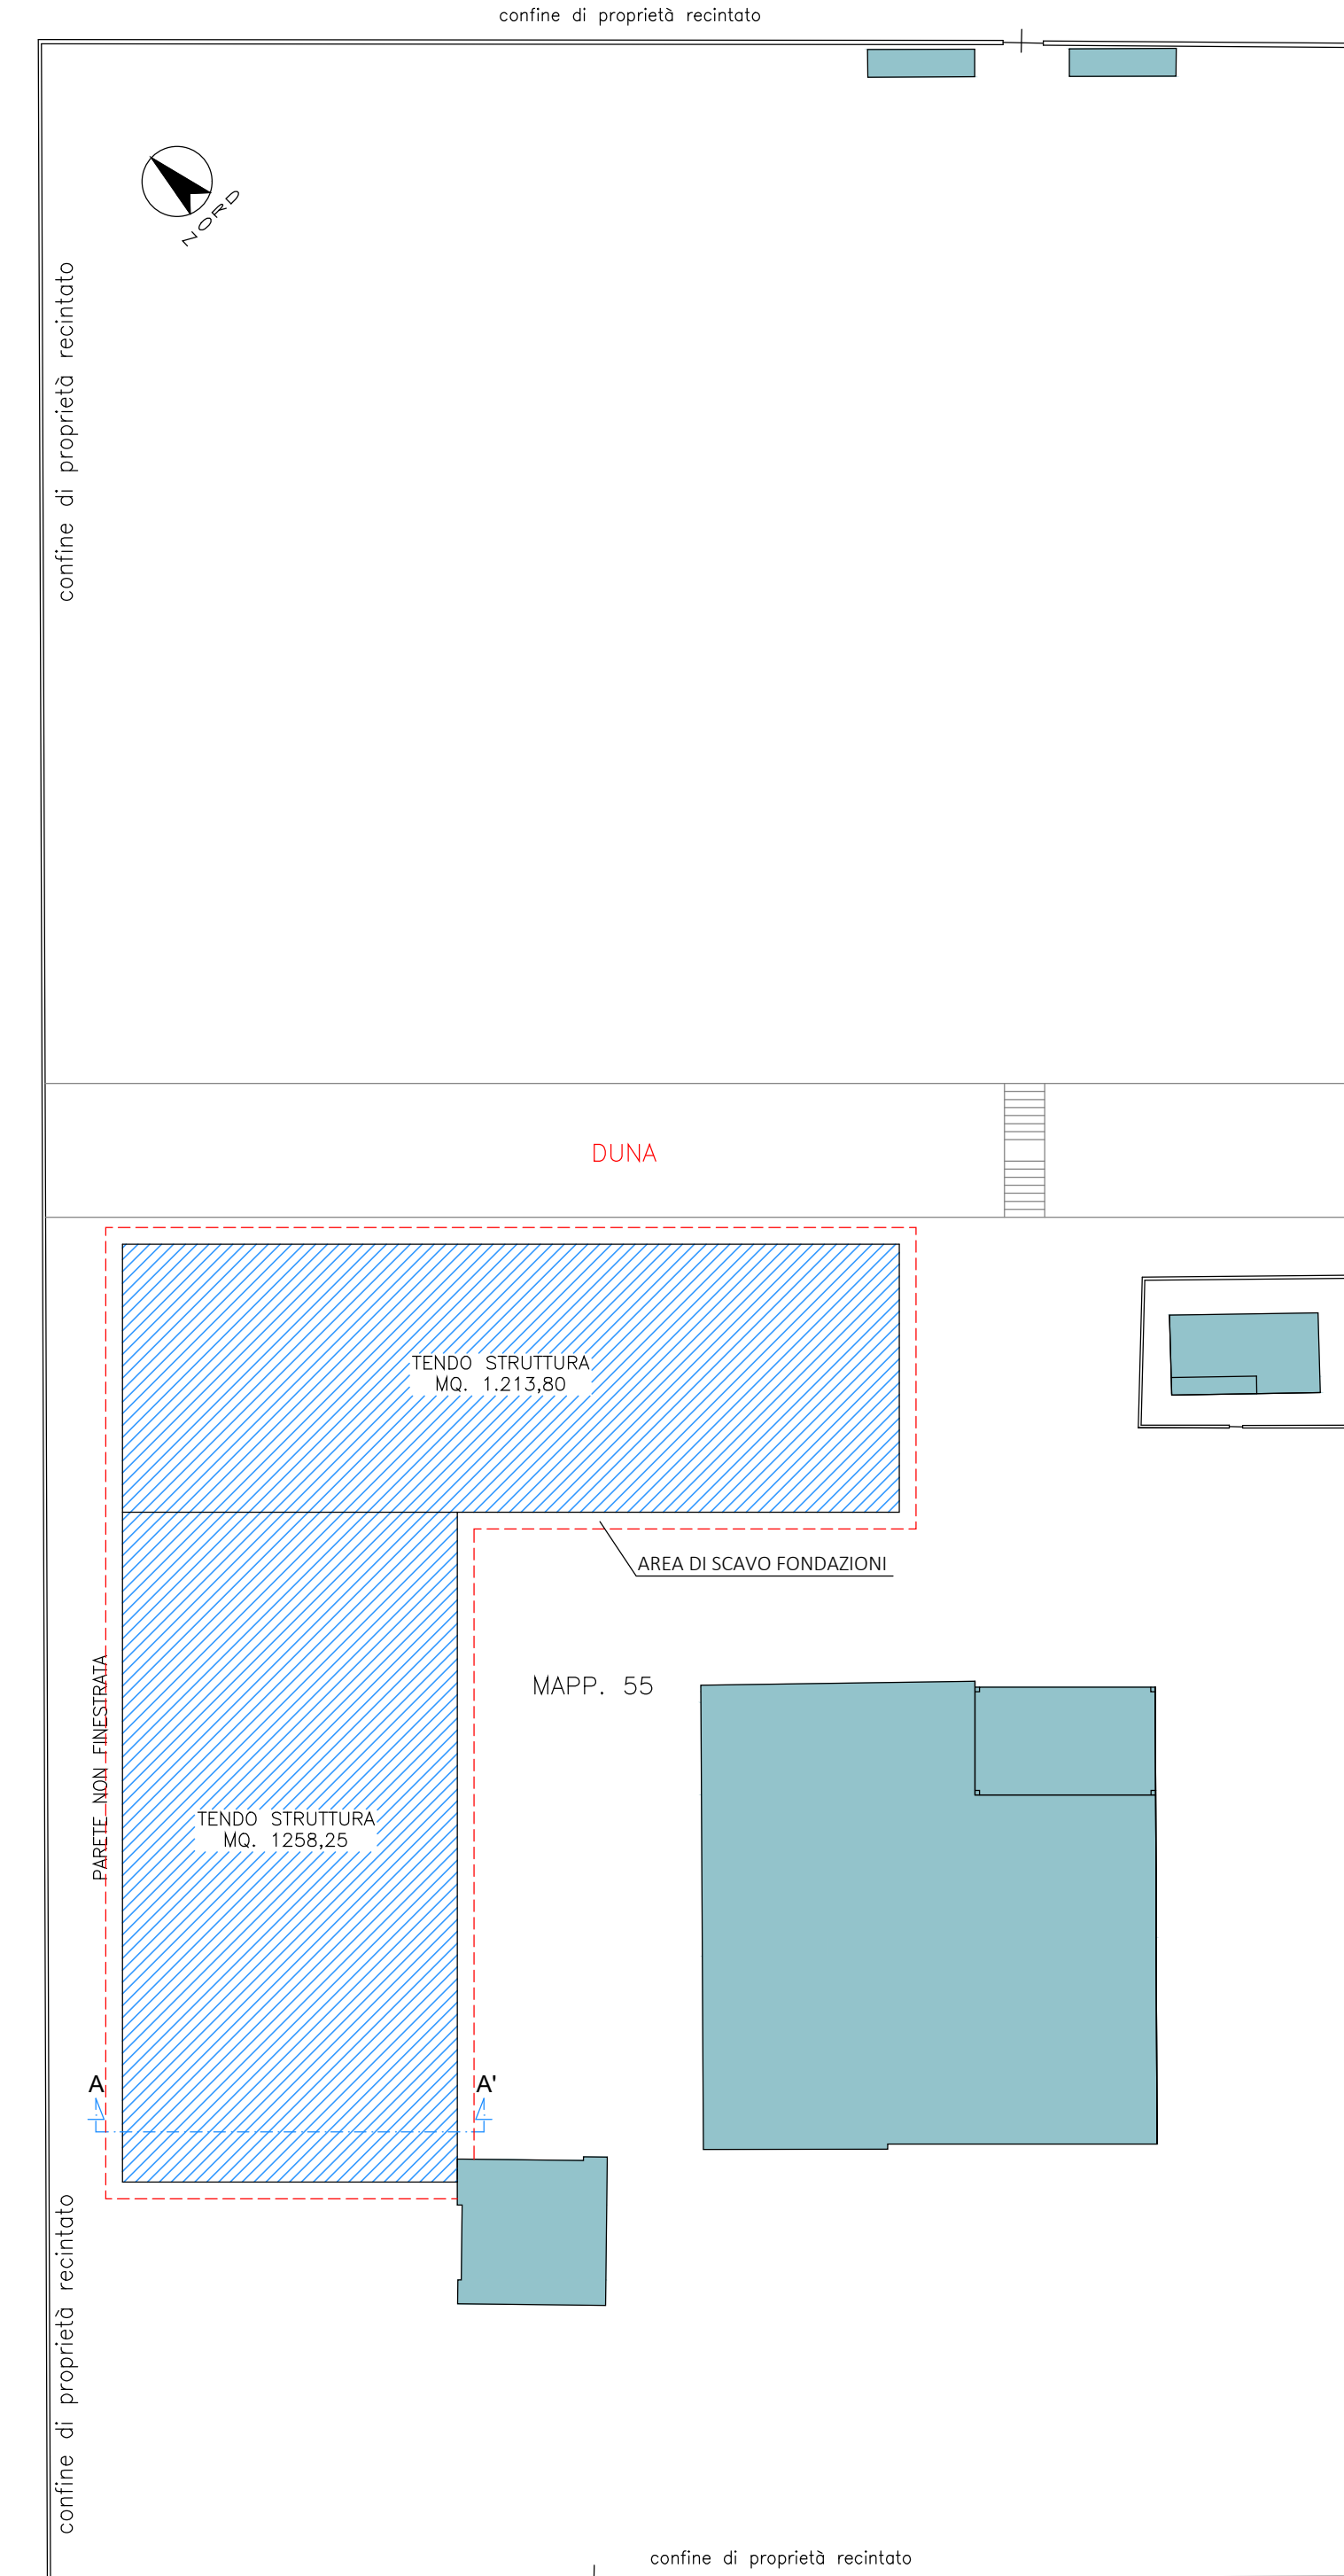

STRUTTURA SPORTIVA  
IN COSTRUZIONE

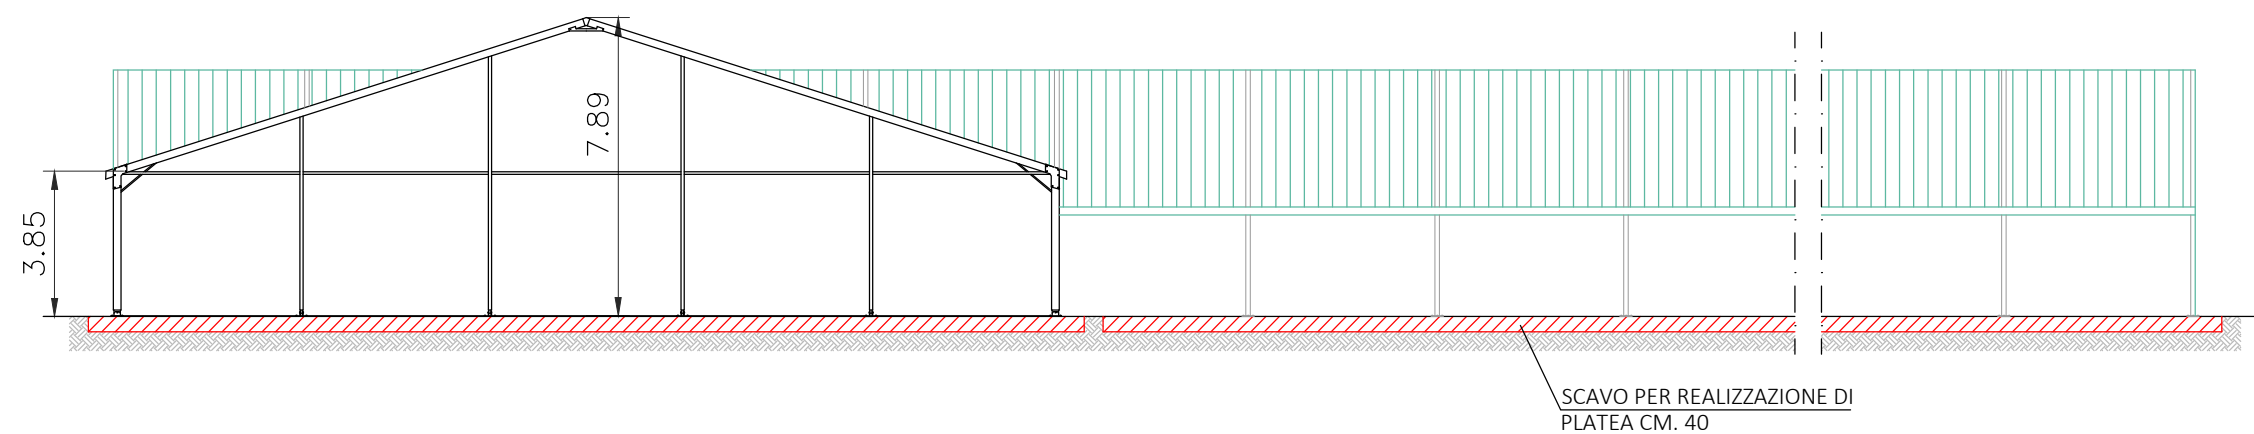

SEZIONE A - A' scala 1:200