



# PIANO CIMITERIALE COMUNALE

ai sensi del D.P.R. 285/1990 Regolamento di polizia mortuaria e della L.R. 19/2004

TAV.4-A

## RILIEVO STATO DI FATTO - CESENATICO

COORDINATORE: ARCH. MANUELA BARDOCCI  
PROGETTISTA: ARCH. GABRIELE BARDINO  
COLLABORATORI: SEGN. LUCA ERVINI  
SERVIZI CONVOGLI: PROGRAMMAZIONE TERRITORIALE E S.U.T.  
REGISTRIERIA GENERALE

N. SEGRETARIO  
SERVIZIALE


N. SINDACO

N. DIRIGENTE  
DI SETTORE

ING. GIOVANNI TOSCANI

ING. PIETRO PALLADINI

ARCH. MANUELA BARDOCCI

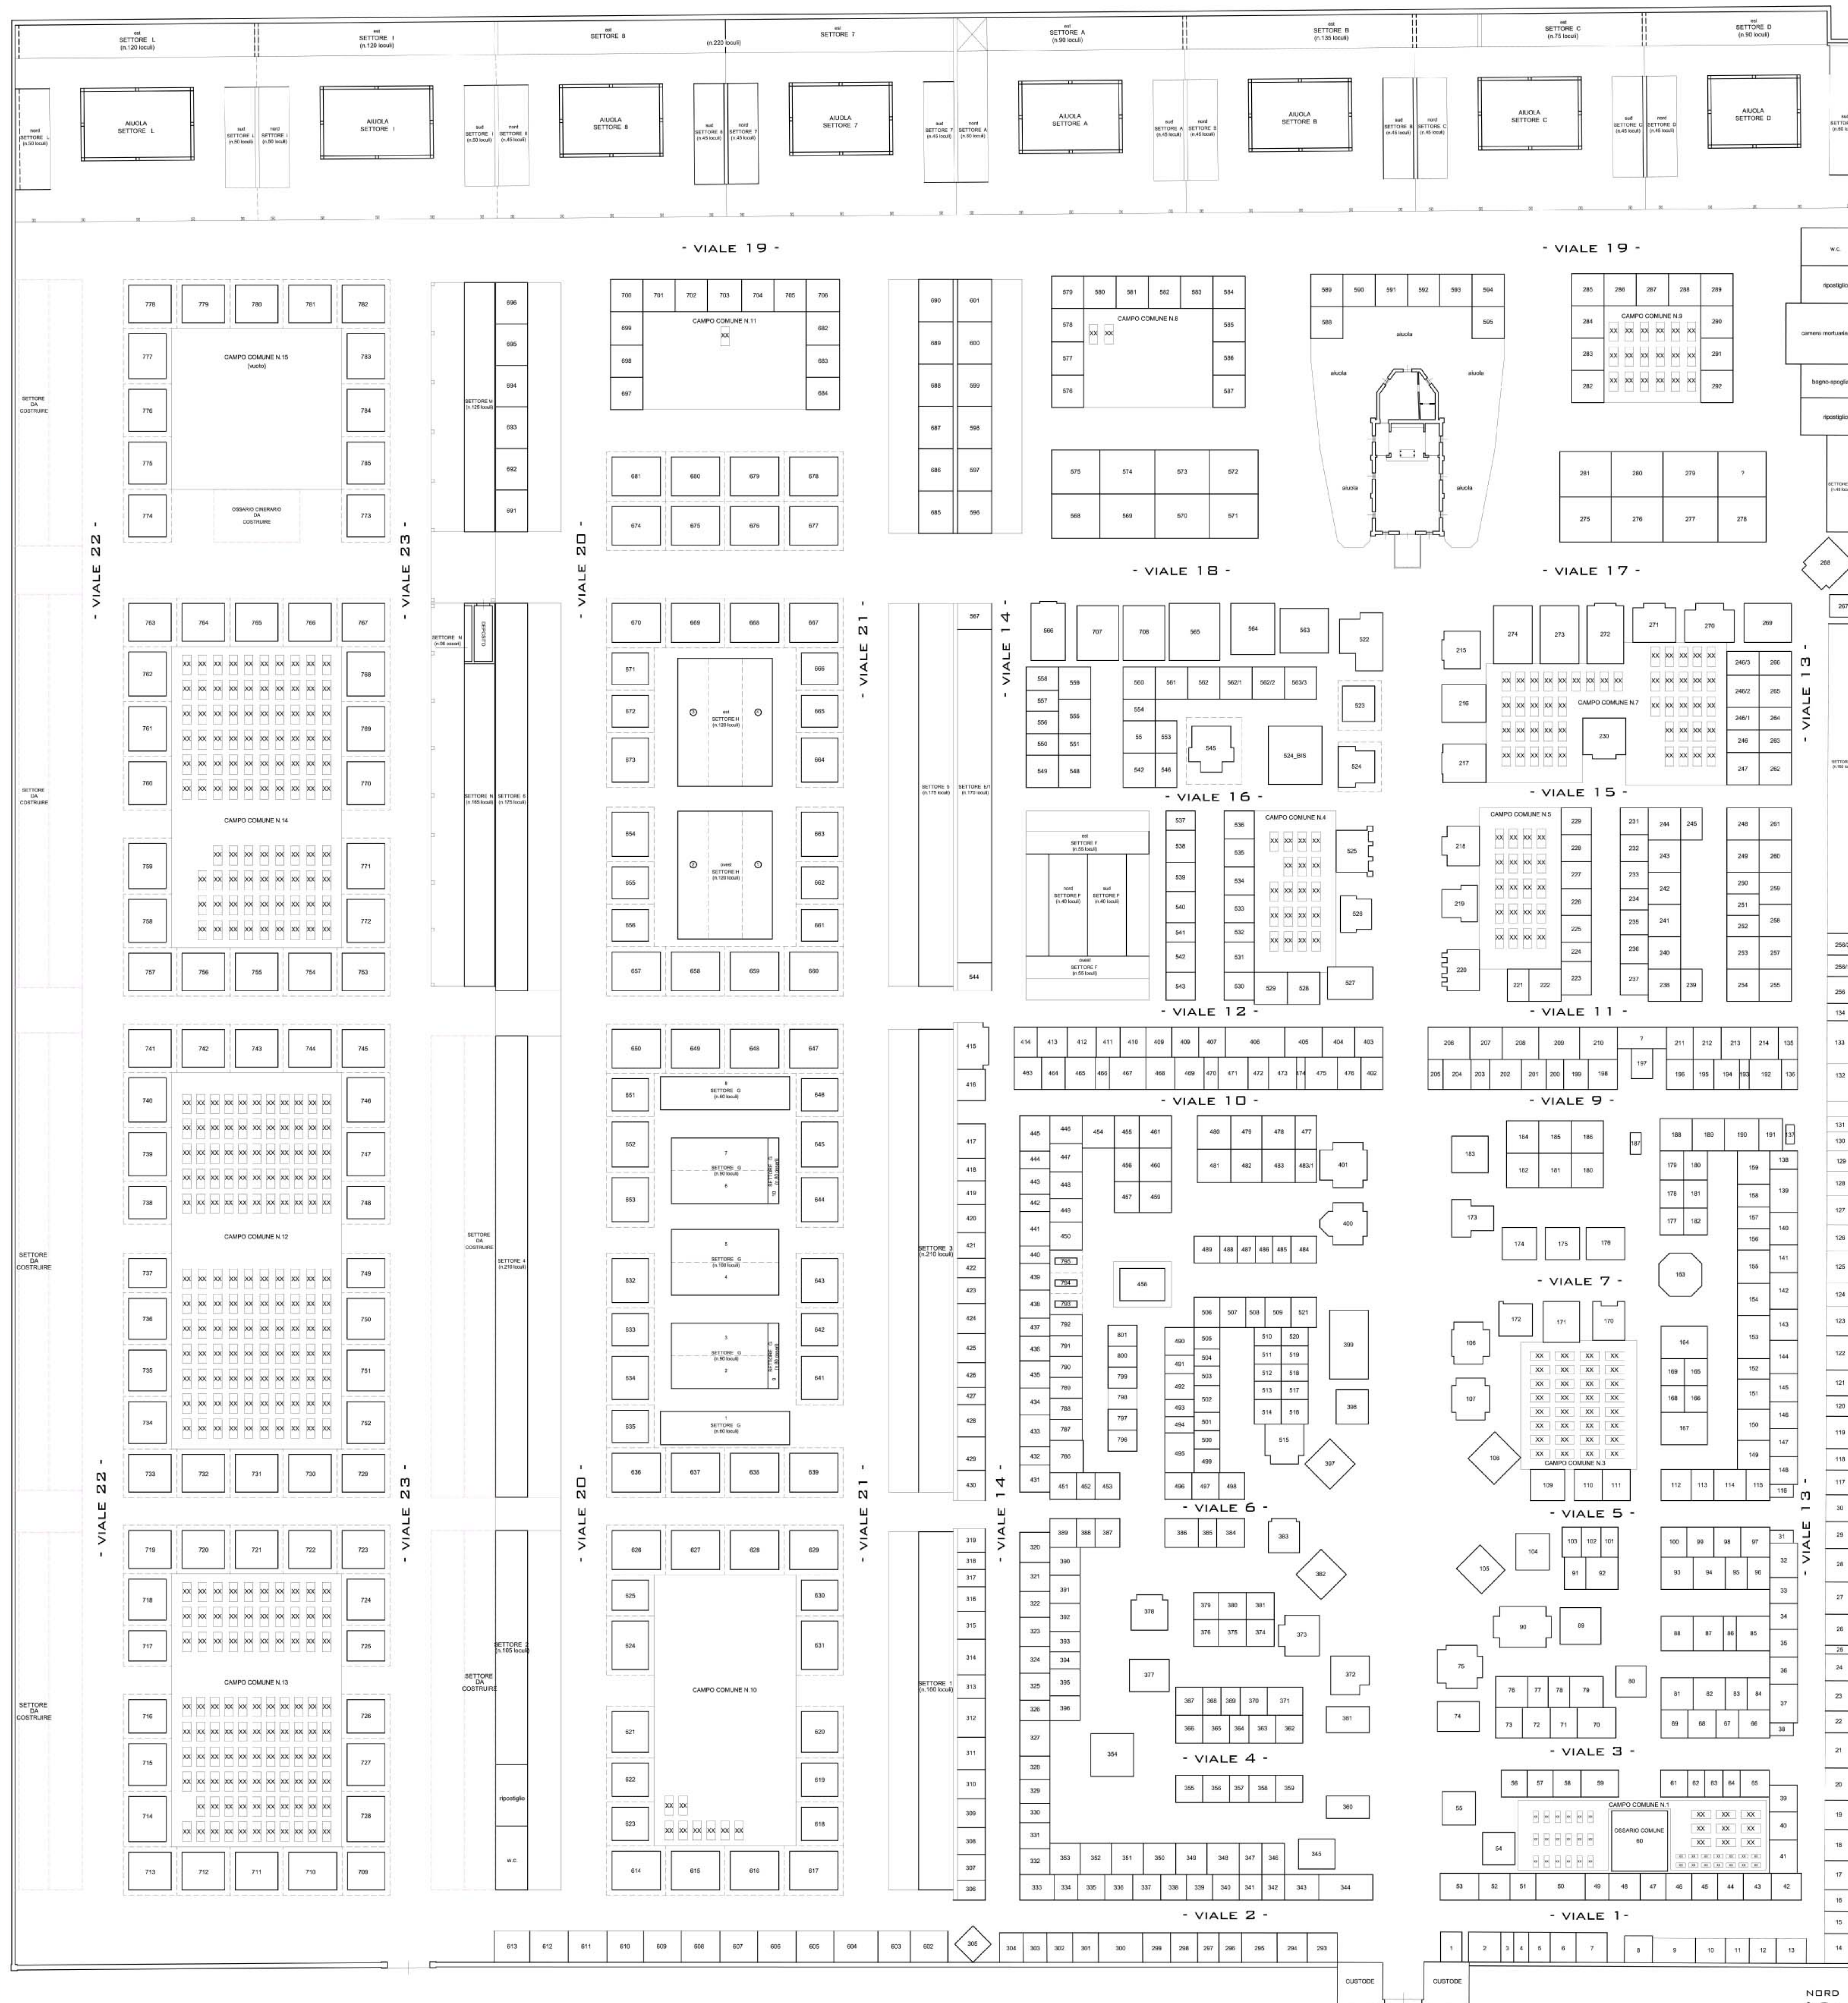

## PROSPETTO SETTORI

