



COMUNE DI CESENATICO
SETTORE SVILUPPO DEL TERRITORIO

PIANO
CIMITERIALE
COMUNALE

ai sensi del D.P.R. 285/1990 Regolamento di polizia mortuaria e della L.R. 19/2004


TAV.6
NUCLEO
STORICO -
CESENATICO

COORDINATORE: ARCH. MANUELA BARDUCCI
PROGETTISTA: ARCH. GABRIELE BARONIO
COLLABORATORE: GEOM. LUCA ERMINI
SERVIZI COINVOLTI: PROGRAMMAZIONE TERRITORIALE E S.I.T.
SEGRETERIA GENERALE

IL SEGRETARIO GENERALE
IRIS GAVAGNI TROMBETTA

IL SINDACO
NIVARDO PANZAVOLTA

IL DIRIGENTE DI SETTORE
ARCH. MANUELA BARDUCCI

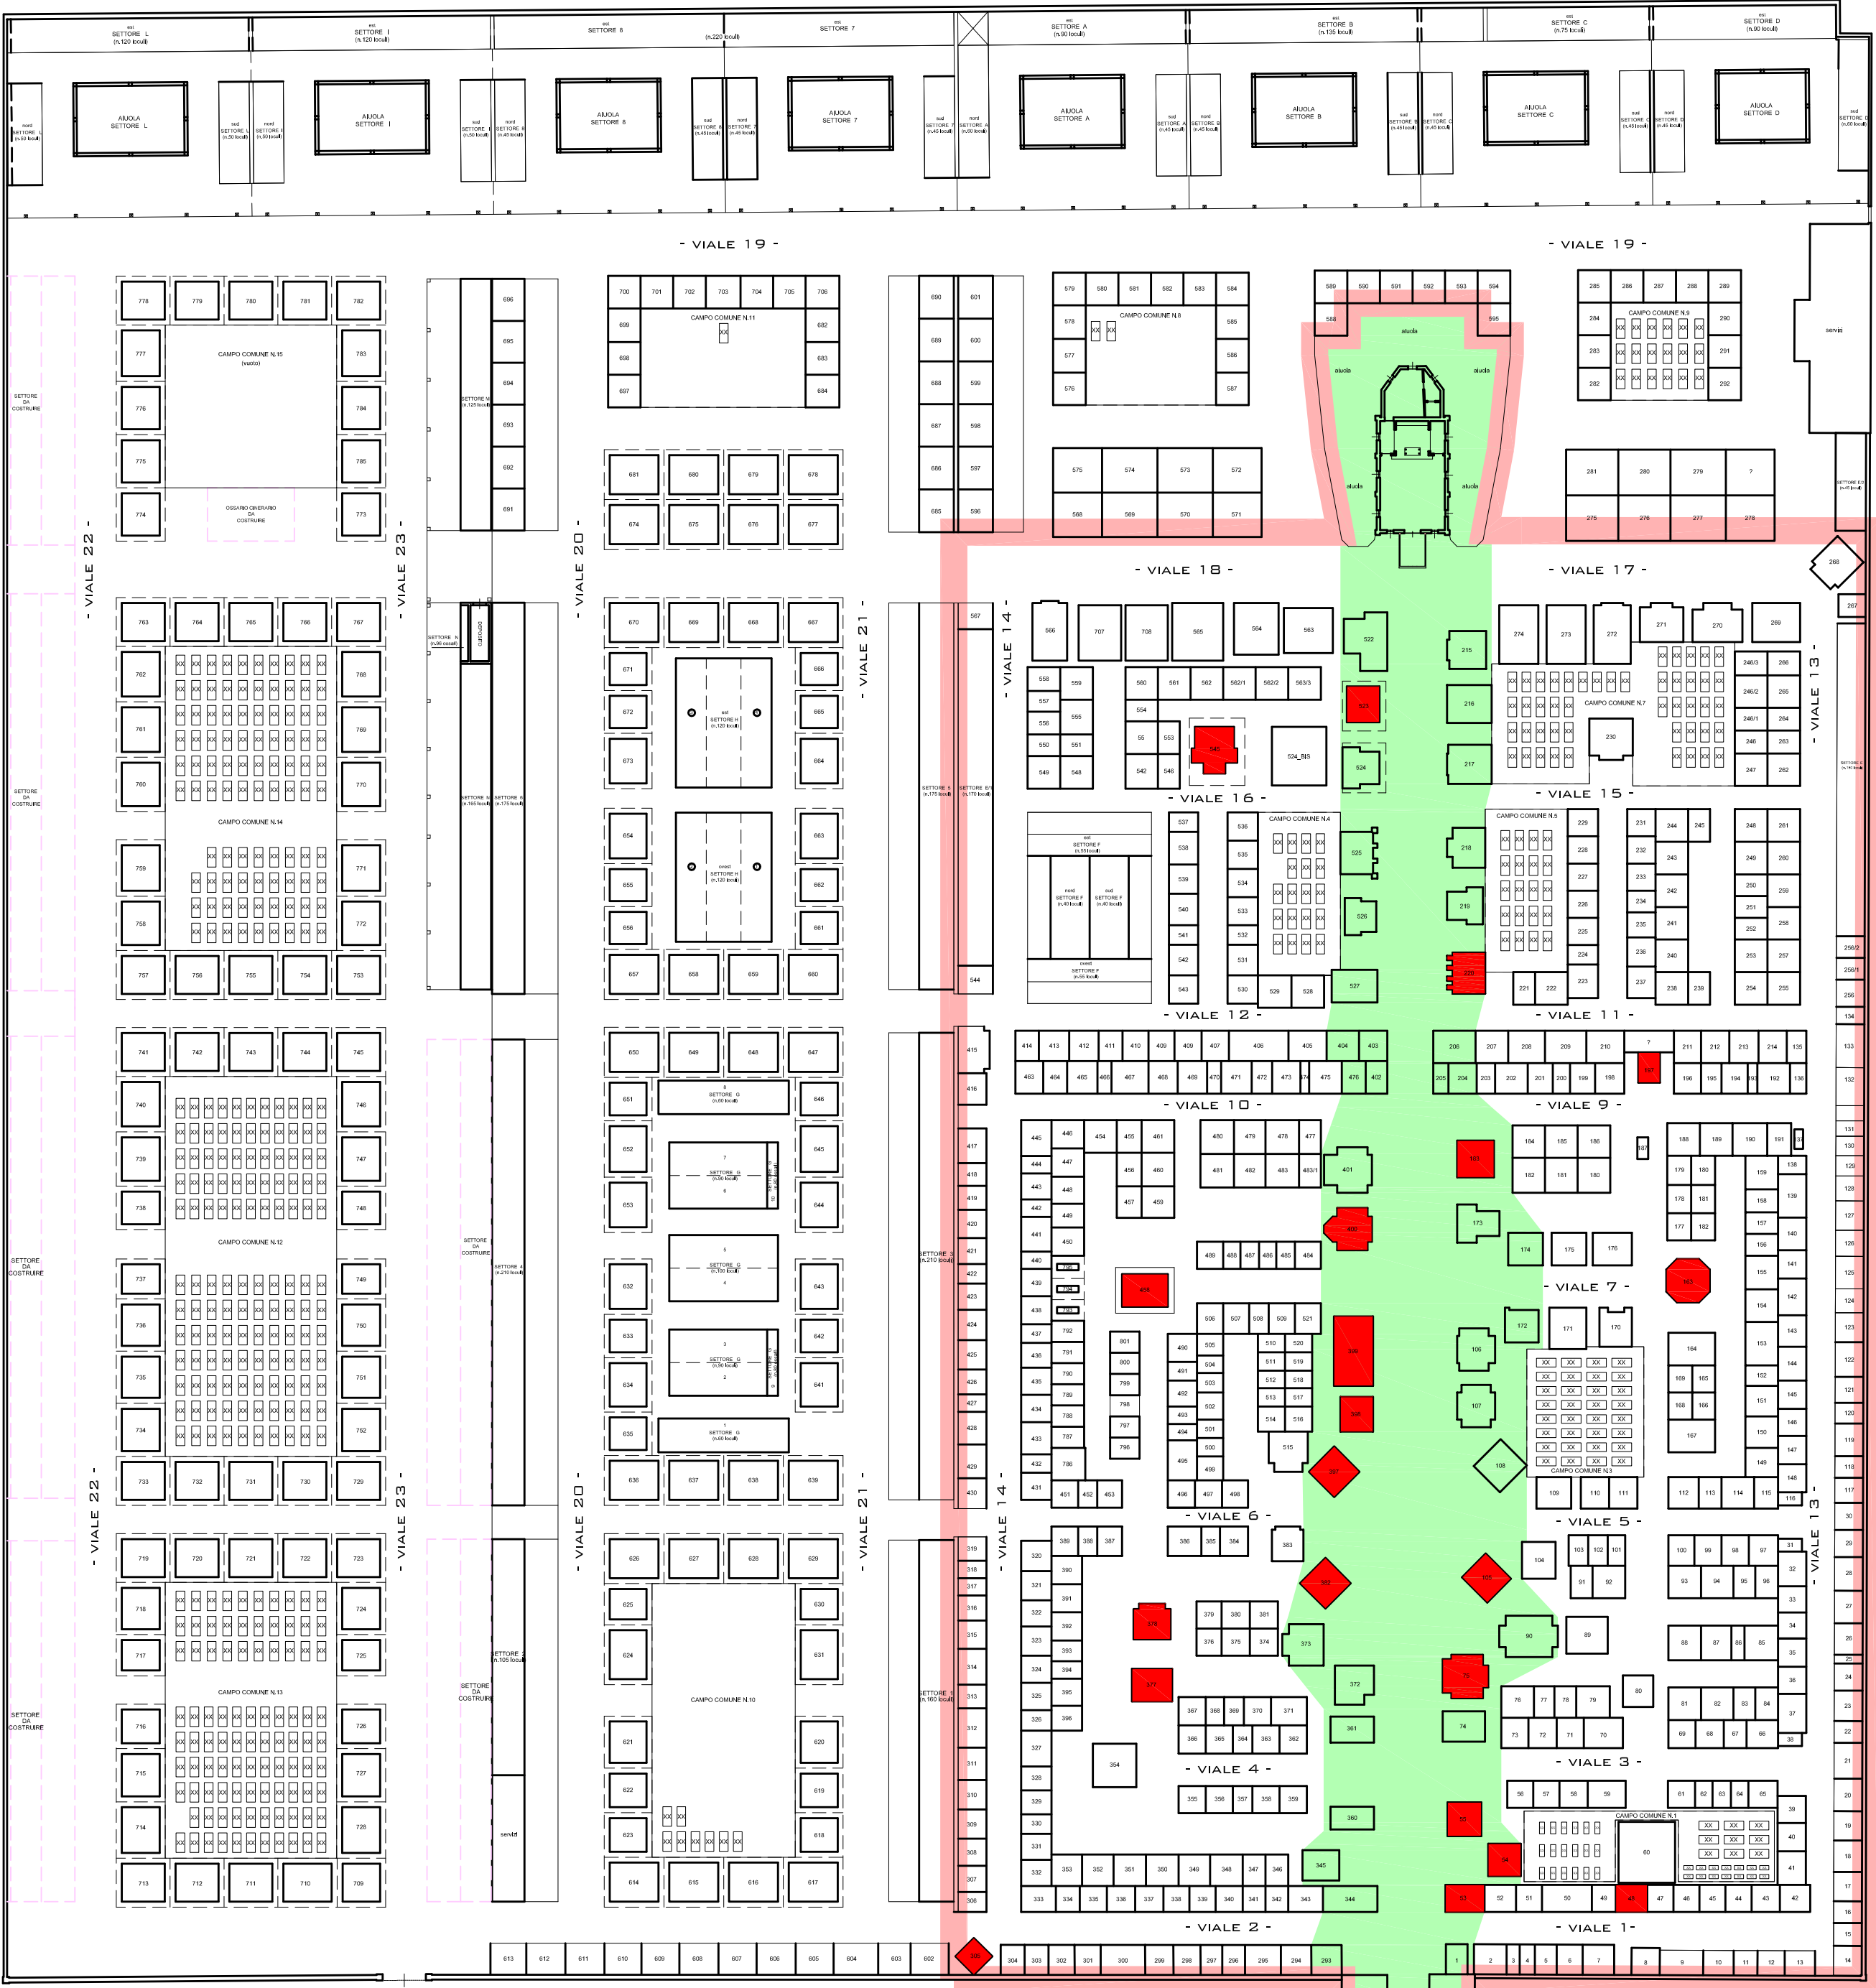

- LEGENDA
- delimitazione area di antico impianto (riferimento catasto anni '50 - N.T.A., art. 44 comma 1 lettera a)
 - fascia del viale centrale (N.T.A., art. 44 comma 1 lettera b)
 - tombe storiche (N.T.A., art. 44 comma 1 lettera c)

PLANIMETRIA

